



**OBČINA ROGAŠKA SLATINA**

**OBČINSKI SVET**

Izletniška ulica 2, 3250 Rogaska Slatina

T: 03 81 81 700

F: 03 81 81 724

E: [obcina@rogaska-slatina.si](mailto:obcina@rogaska-slatina.si)

[www.rogaska-slatina.si](http://www.rogaska-slatina.si)

Številka: 0320-0003/2017

Datum: 19.4.2017

**Zadeva: Gradivo za 7. točko dnevnega reda 24. redne seje Občinskega sveta Občine Rogaska Slatina**

Predlagatelj: mag. Branko Kidrič, župan

**Zadeva: Predlog prodaje zemljišča v k.o. Rogaska Slatina**

Pravne podlage: Zakon o stvarnem premoženju države in samoupravnih lokalnih skupnosti (Uradni list RS, št. 86/10)

Uredba o stvarnem premoženju države in samoupravnih lokalnih skupnosti (Uradni list RS, št. 34/11, 42/12, 24/13, 10/14)

Statut Občine Rogaska Slatina (Uradni list RS, št. 88/15)

Poslovnik o delu Občinskega sveta Občine Rogaska Slatina (Uradni list RS, št. 28/15)

Poročevalka: ga. Petra Gašparič

Priloga: Grafični prikaz nepremičnine

Predlog sklepa: **1. Občina Rogaska Slatina pristopi k prodaji nepremičnine, parc.št. 620/83 k.o. Rogaska Slatina v izmeri 20 m<sup>2</sup> za ceno 590,00 EUR.**

**2. Predvidena prodaja zemljišča iz 1. točke tega sklepa se vključi v Načrt razpolaganja z nepremičninami za leto 2017, k prodaji se pristopi po poteku objave namere prodaje na spletni strani občine.**

**3. Križanec Kristina, Ulica Kozjanskega odreda 19, Rogaska Slatina nosi vse stroške prodaje. Župana, mag. Branka Kidriča se pooblasti za podpis prodajne pogodbe.**



**OBČINA ROGAŠKA SLATINA**

Izletniška ulica 2, 3250 Rogaska Slatina

T: 03 81 81 700

F: 03 81 81 724

E: [obcina@rogaska-slatina.si](mailto:obcina@rogaska-slatina.si)

[www.rogaska-slatina.si](http://www.rogaska-slatina.si)

**Zadeva: Predlog prodaje zemljišča v k.o. Rogaska Slatina**

Oddelek za okolje in prostor Občine Rogaska Slatina je Križanec Kristini, Ulica Kozjanskega 19, Rogaska Slatina izdal pozitivno soglasje za gradnjo garaže na parc.št. 620/83 k.o. Rogaska Slatina, na podlagi katere je le ta prevzela plačilo stroškov parcelacije in pridobivanja soglasij soglasodajalcev.

Gre za nepremičnino v lasti Občine Rogaska Slatina, veliko 20 m<sup>2</sup>, ocenjeno na vrednost 590 EUR za katero predlagamo vključitev v letni Načrt razpolaganja in metodo neposredne prodaje.

Občinskemu svetu Občine Rogaska Slatina predlagamo, da s sprejemom sklepa iz priloge omogoči razpolaganje z navedeno nepremičnino.

Petra GAŠPARIĆ  
Podsekretarka

mag. Branko KIDRIČ  
Župan



Številka potrdila: 357-01/2016-123382  
Datum izdelave potrdila: 13.10.2016


Transakcijska številka: 1100616815799



MINISTRSTVO ZA OKOLJE IN PROSTOR, GEODETSKA UPRAVA REPUBLIKE SLOVENIJE izdaja na podlagi 4. odstavka 115. člena Zakona o evidentiranju nepremičnin (Uradni list RS, št. 47/2006 in nasl.) in Pravilnika o vrstah in vsebini potrdil iz zbirke geodetskih podatkov ter o načinu izkazovanja podatkov (Uradni list RS, št. 69/2012) naslednje potrdilo

## PRIKAZ PARCELE

KATASTRSKA OBČINA 2635 ROGAŠKA SLATINA, PARCELA/-E 620/83

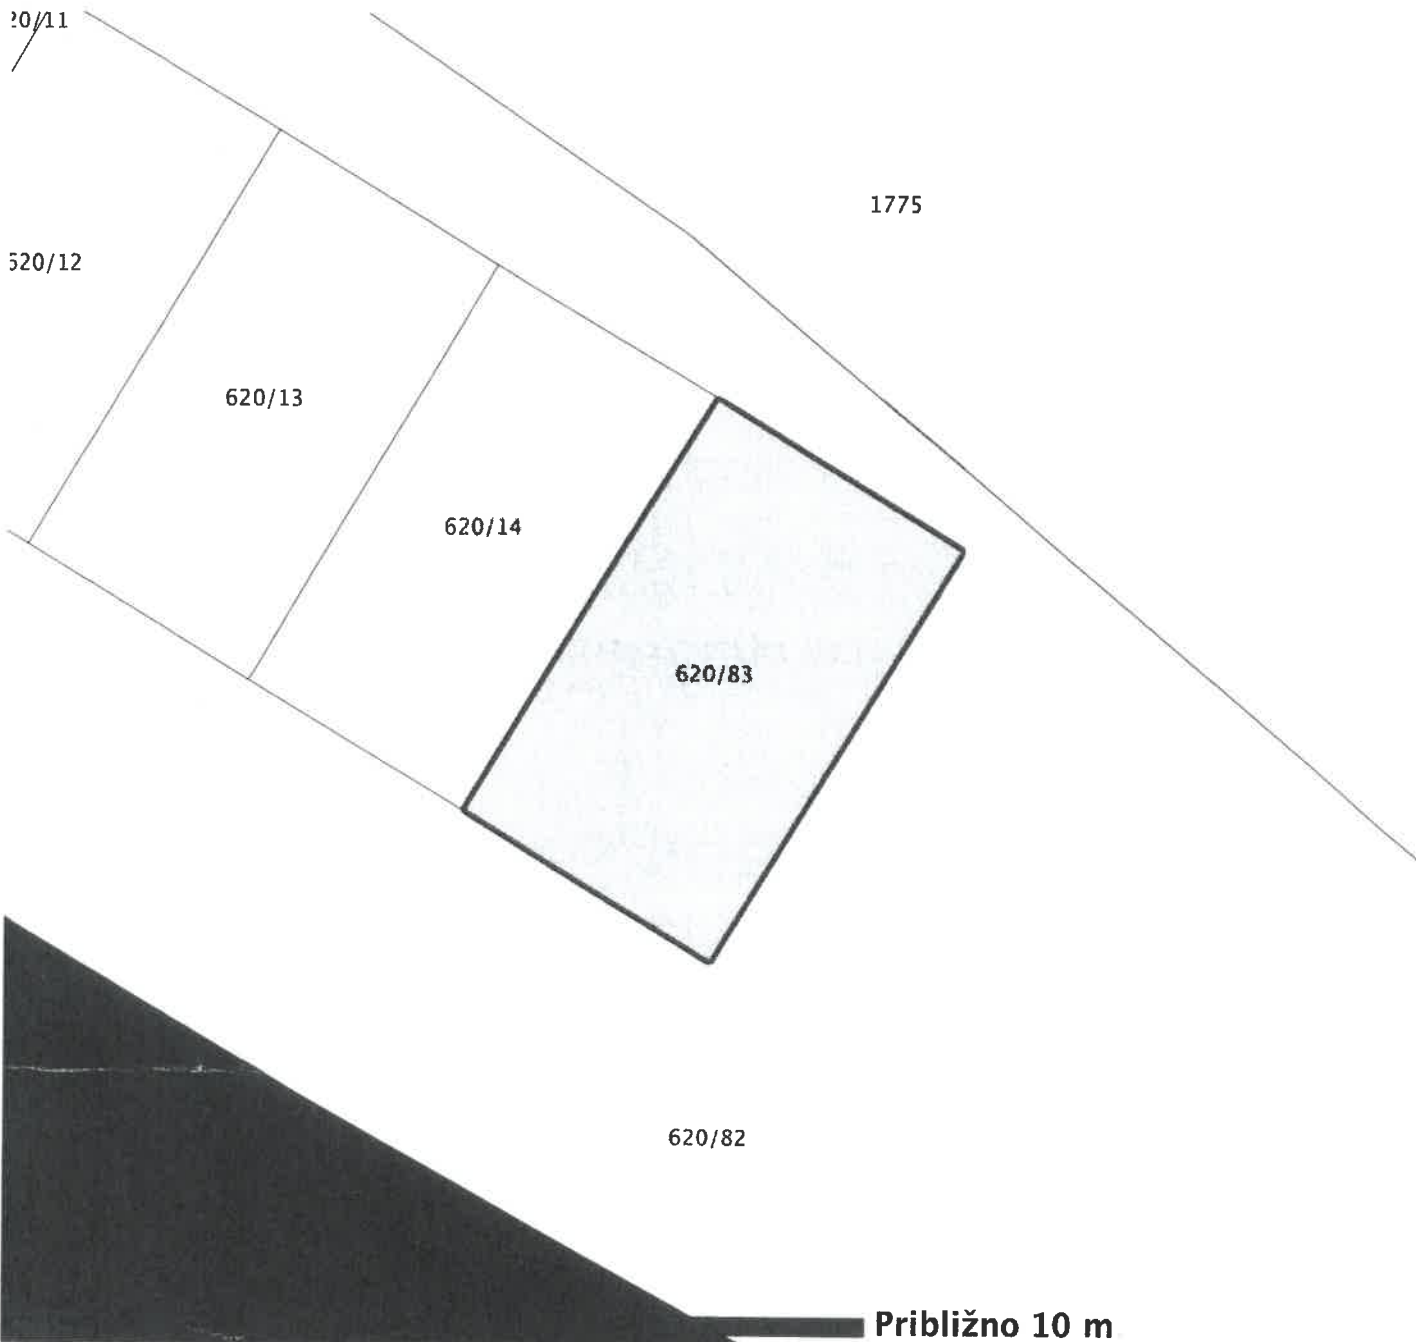

### Legenda

- Parcelna meja
- Urejena parcelna meja
- Meja parcelnega dela
- Meja katastrske občine

Prikaz parcele je slika oblike in medsebojne lege parcel. Prikaz mej parcel je informativen. Podatkov o mejah parcel iz tega prikaza se ne sme neposredno uporabljati za ugotavljanje poteka mej po podatkih zemljiškega katastra. Uporaba podatkov za druge namene je dovoljena le z opozorilom, da je prikaz mej informativen.

Upravne takse prosto po I. TOČKI 23. ČLENA ZUT.

Za pojasnila o podatkih na potrdilu za katastrsko/-e občino/-e 2635 ROGAŠKA SLATINA je pristojna OGU CELJE, GEODETSKA PISARNA ŠMARJE PRI JELŠAH, AŠKERČEV TRG 11, 3240 ŠMARJE PRI JELŠAH, tel: (03) 817 13 02


\* Znak zvezdica (\*) pred številko parcele pomeni, da gre za stavbno parcelno številko

Vse pravice kopiranja in razmnoževanja pridržane, © Geodetska uprava RS


Vir podatkov: Geodetska uprava Republike Slovenije

Evidenca: Zemljiški kataster

Potrdilo izdal/a:  
Nevenka Coluric

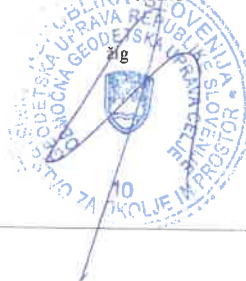



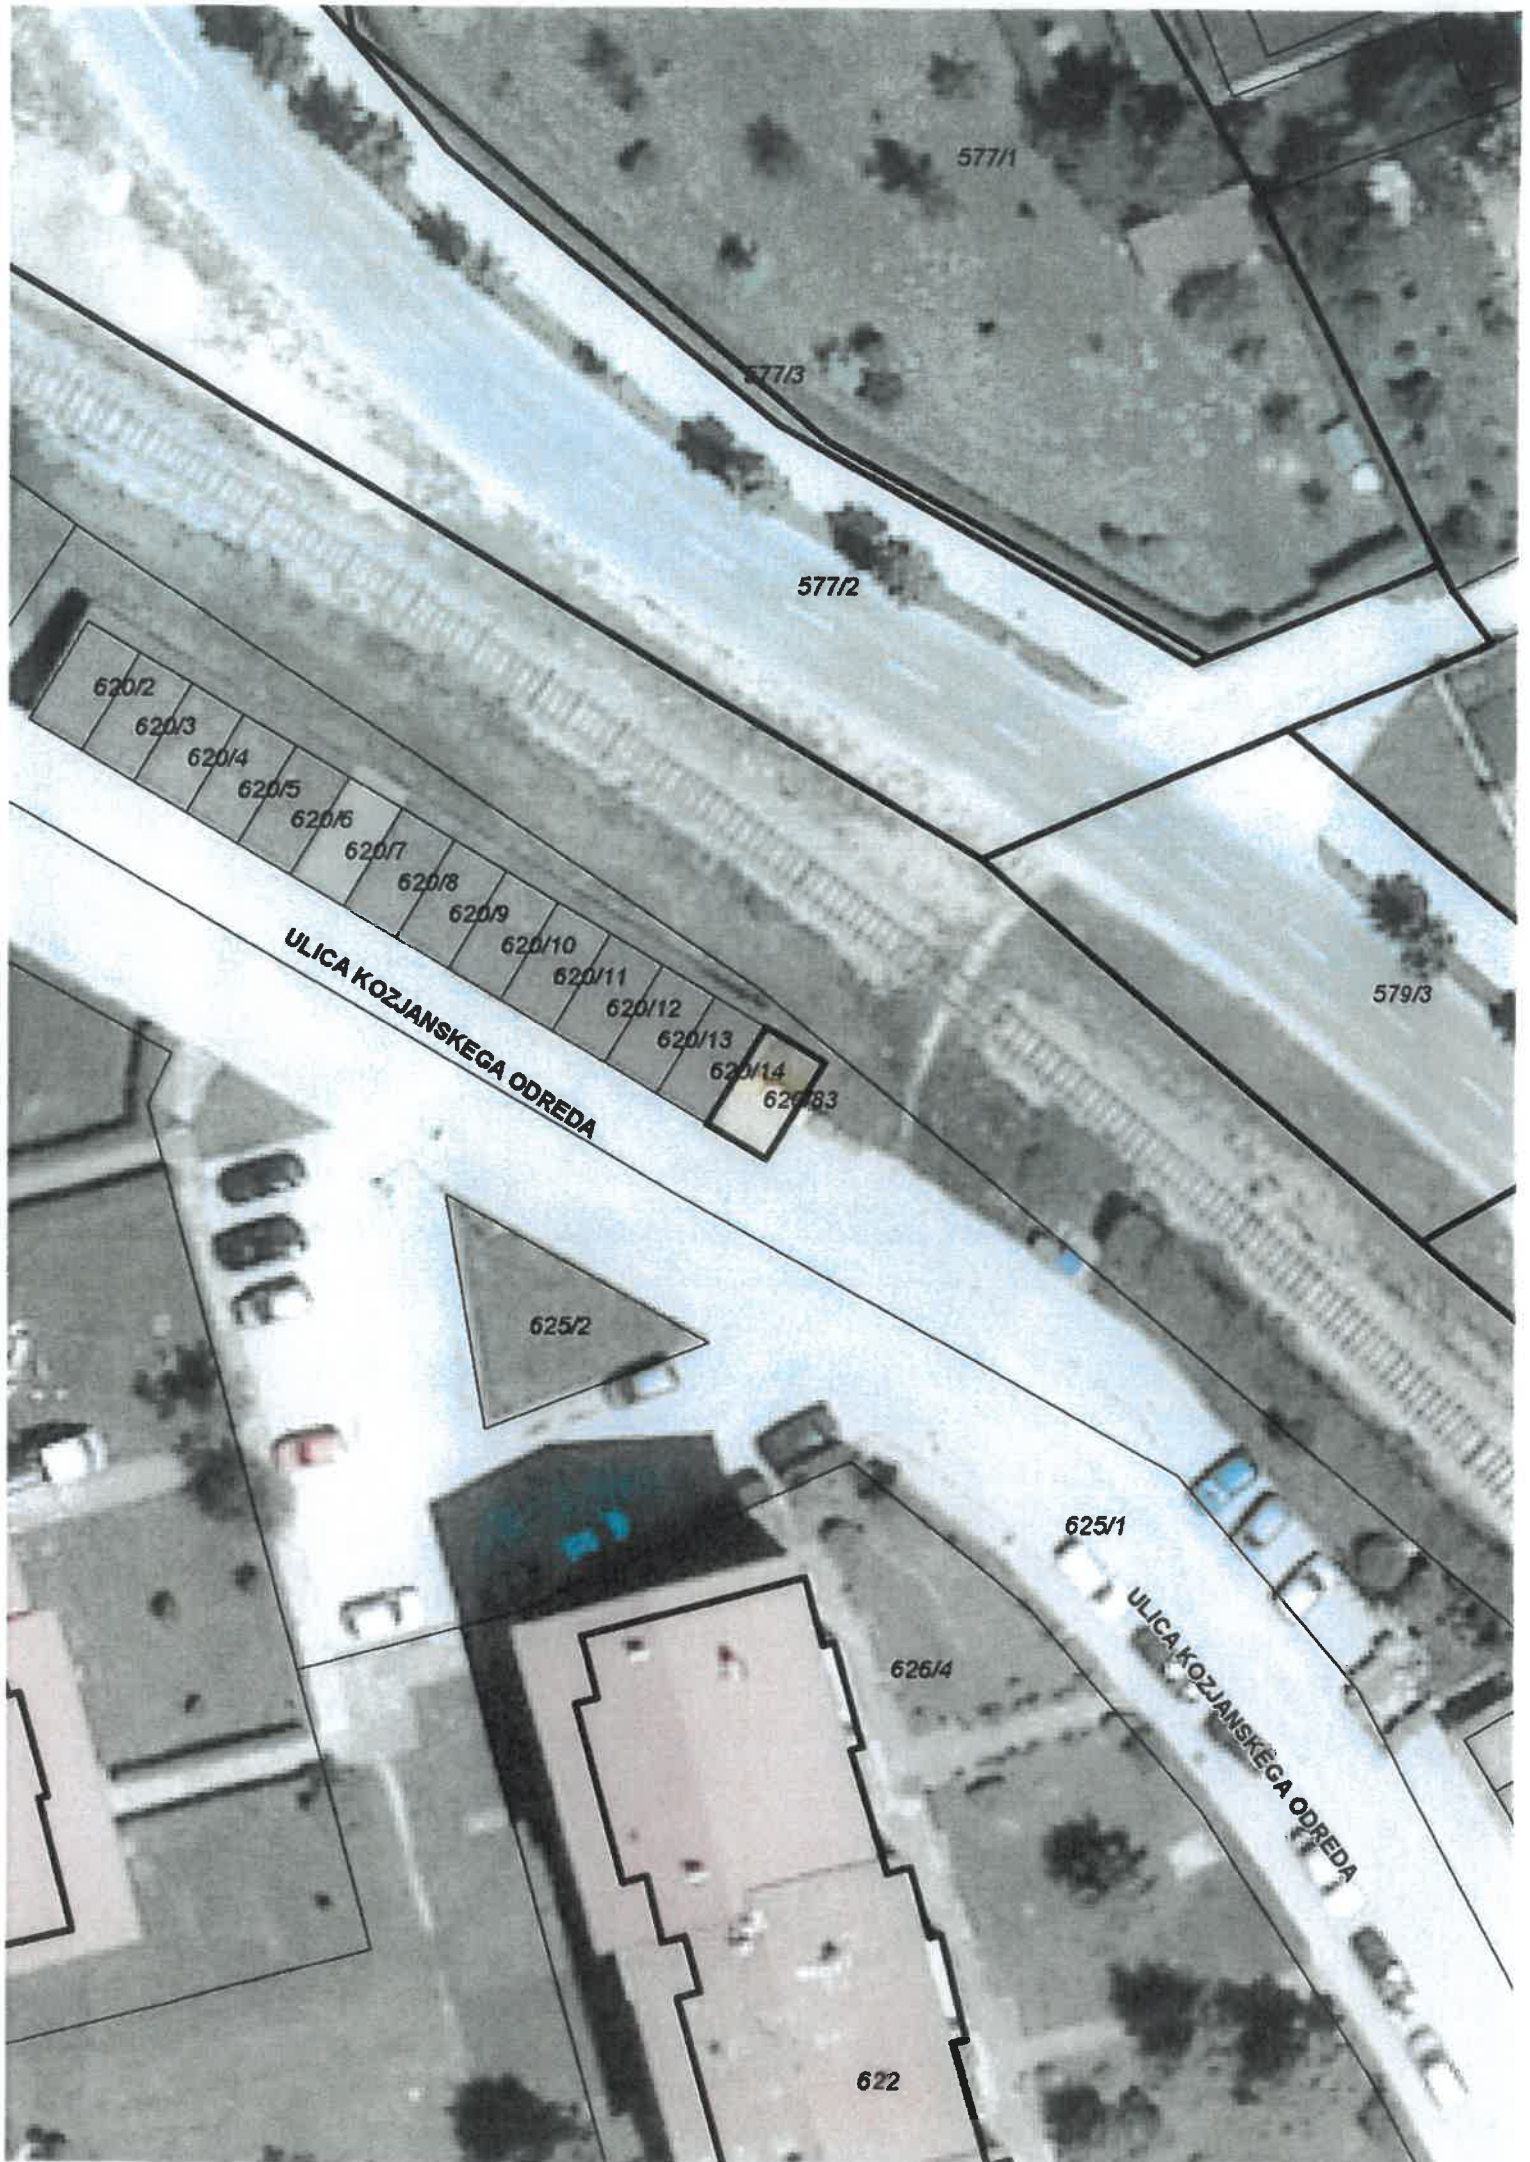

577/1

577/3

577/2

579/3

620/2

620/3

620/4

620/5

620/6

620/7

620/8

620/9

620/10

620/11

620/12

620/13

620/14

620/83

ULICA KOZJANSKEGA ODREDA

625/2

625/1

ULICA KOZJANSKEGA ODREDA

626/4

622