










OBČINSKI PODROBNI PROSTORSKI NAČRT ZA ENOTO UREJANJA ZD12 GRADNJA HOTELA Z RESTAVRACIJO IN BAZENOM



LEGENDA:

-  MEJA OBMOČJA OBRAVNAVE
-  PARCELNO STANJE
-  PREDVIDENA NOVA MEJA

PROMETNA UREDITEV - OKOLJE

-  CESTNI PRIKLJUČEK NA RIII
-  NOVA DOVOZNA CESTA - JAVNA POVRŠINA
-  NOVI PLOČNIK šir.=1,20m
-  INTERNE DOVOZNE CESTE / POVRŠINE
-  ZELENE POVRŠINE
-  OBMOČJE UMEŠČANJA - GRADBENA MEJA

REKONSTRUKCIJA DOVOZNE CESTE - TLOVIS IN PREREZ

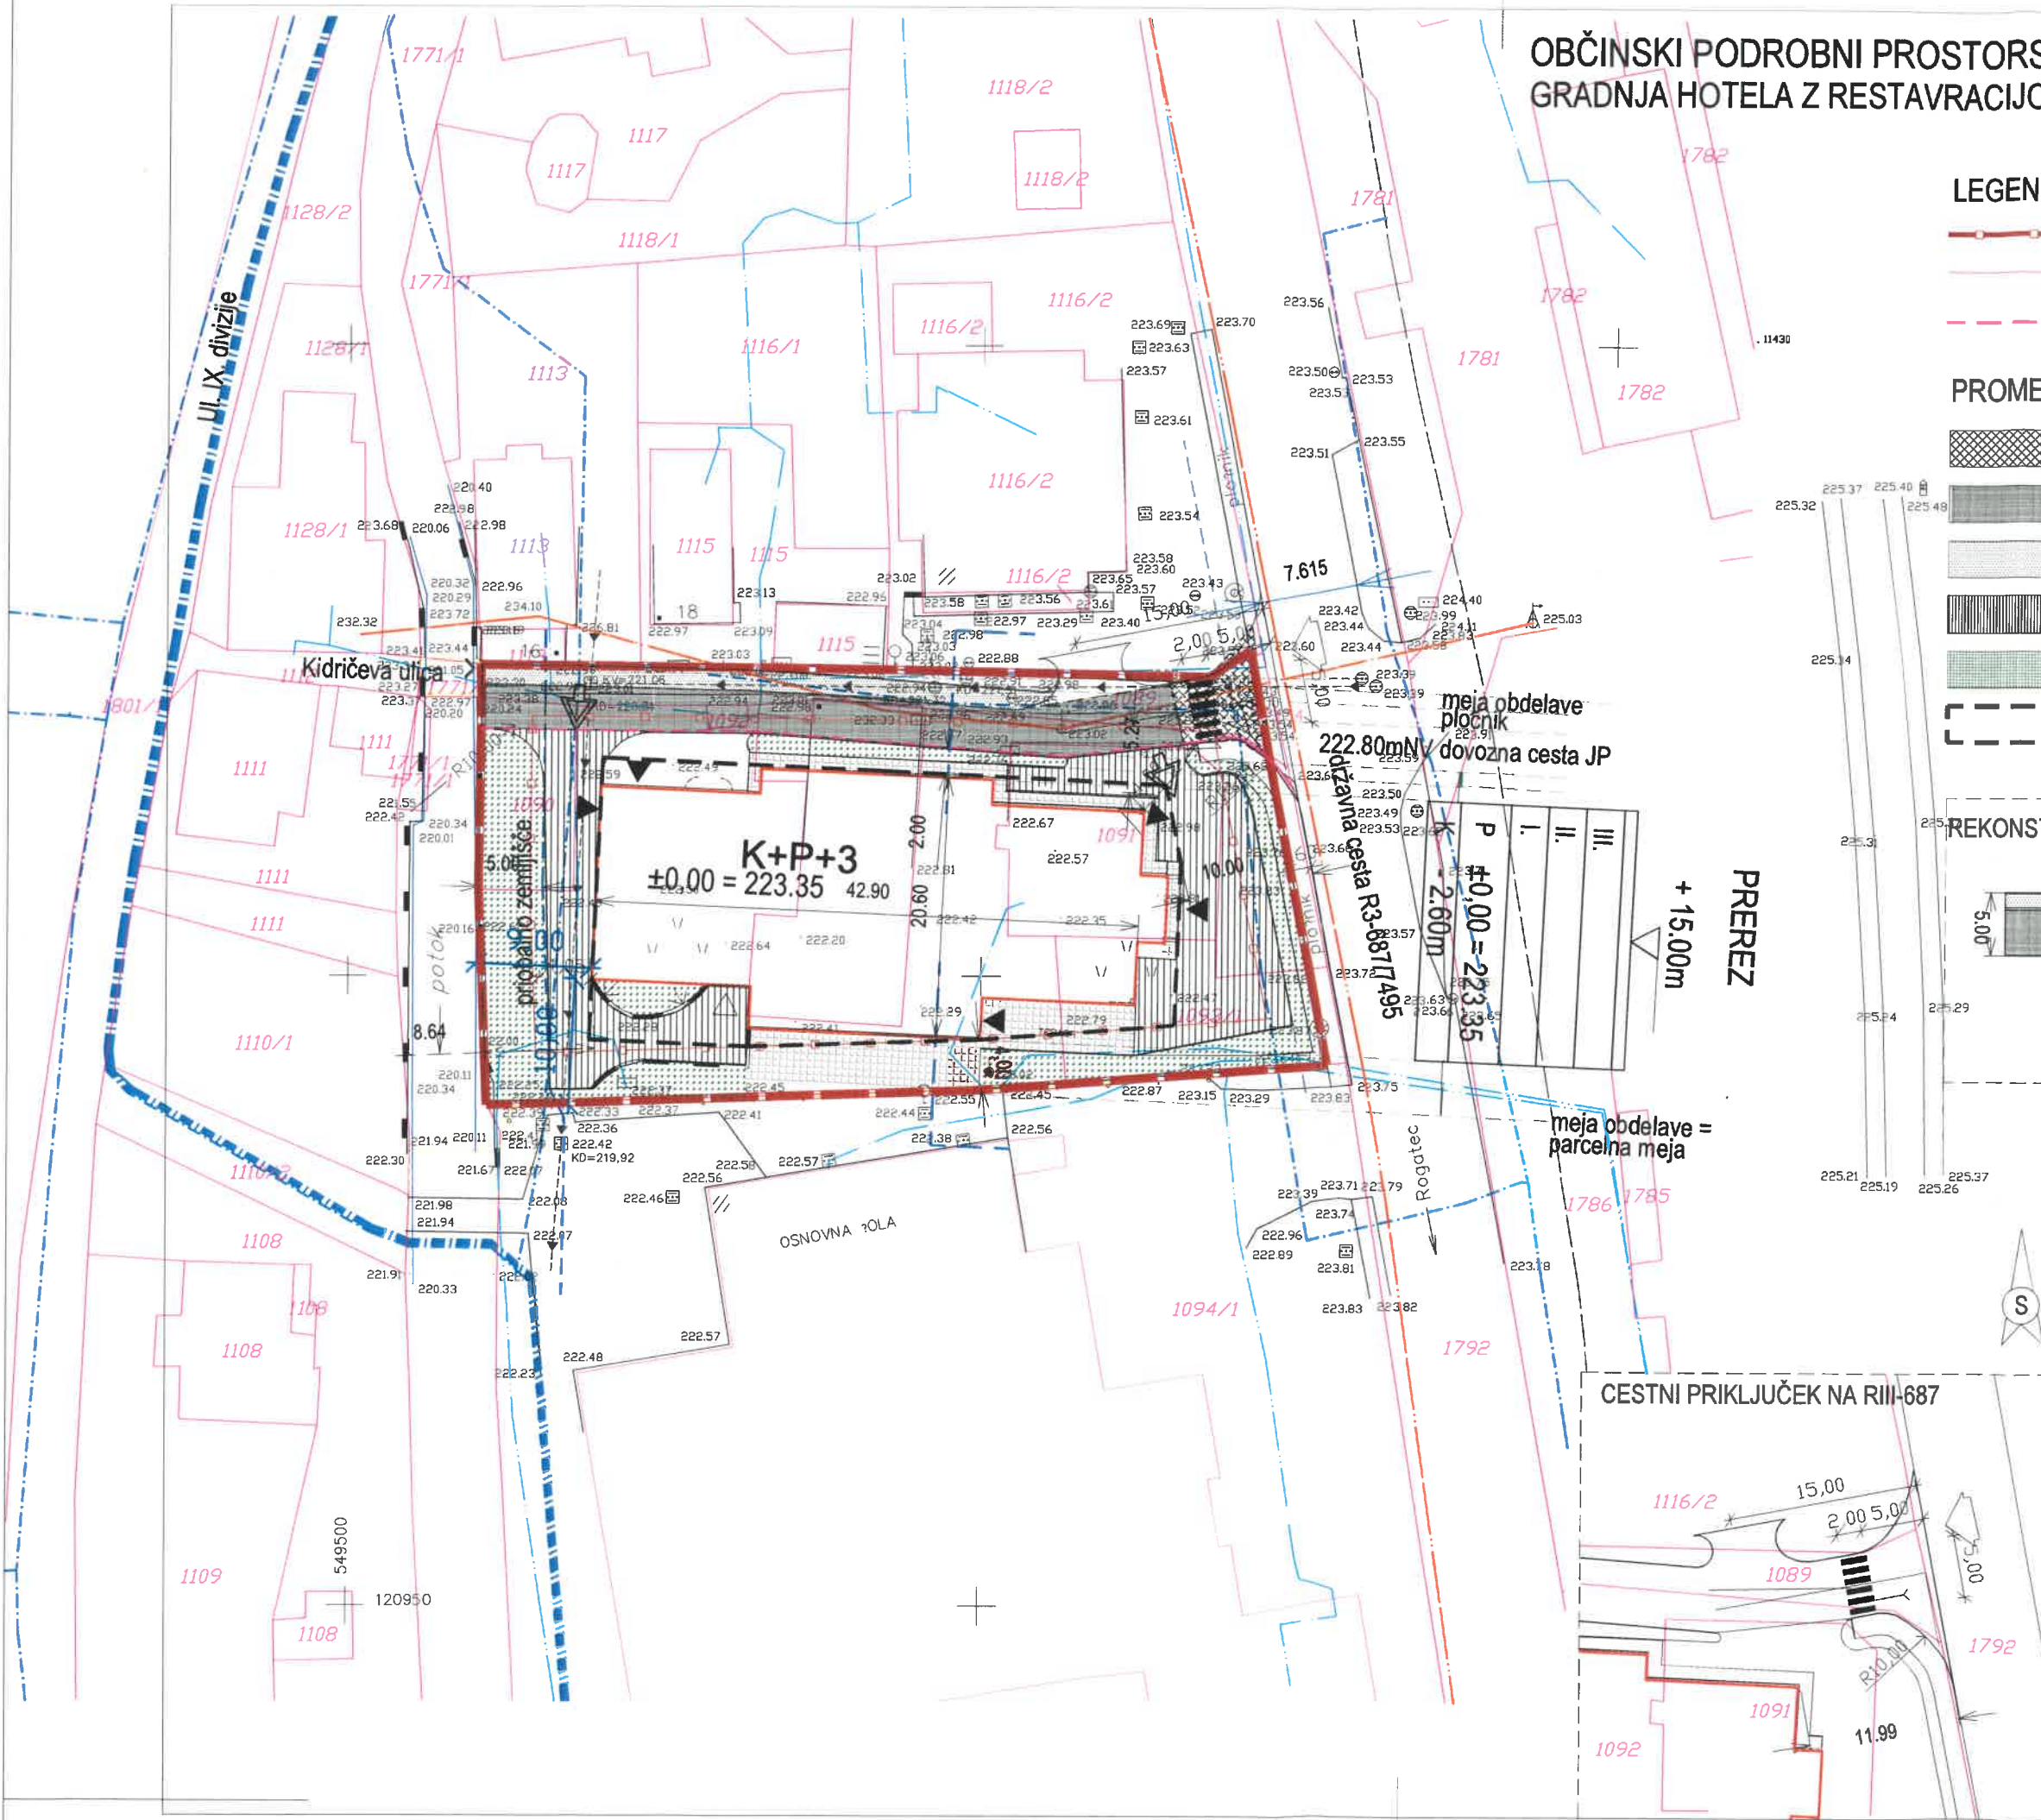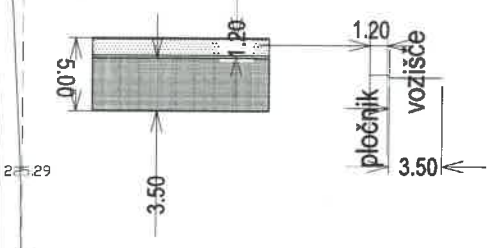

BIRO 2001 s.p.
SVETOVANJE, NAČRTOVANJE, PROJEKTIRANJE, NADZOR
2310 SLOVENSKA BISTRICA, Trg Alfonza Šarha 1
tel. 02 8180 585, 031 371 284, ID ŠT. IZS 2286

Projekt:	OBČINSKI PODROBNI PROSTORSKI NAČRT ZA ENOTO UREJANJA ZD12		
Naročnik:	VIKTORIJA HOTELI d.o.o. Ul. XIV. div 16, 3250 Rogaška Slatina		
predmet:	HOTEL Z RESTAVRACIJO IN BAZENOM		
parc.št., k.o.	1090, 1091, 1092, 1093/1 k.o. 2635 R.SI.		
Risba:	UREDITVENO ZAZIDALNA IN PROMETNA SITUACIJA S PREREZOM		
Vodja projekta:	Ljubica OSTAŠEVSKI, udia Id.št. A-0227		
Odgovorni projektant:	Ljubica OSTAŠEVSKI, udia Id.št. A-0227		
Projektant:	Maksimilijana OZIMIČ ZORIČ, udig Id. št. G-0520		
Datum:	okt. 2016, maj 2017	Merilo:	M 1:500
Številka projekta:	07/16-OPPN	Št. lista:	6
ZWCAD 2008i profesional	GEOD. NAČRT: GEOMETRA d.o.o. številka načrta 510-15 dne 28.8.2015		