



LEGENDA UTRDITVE POVRŠIN:

- ASFALT-POHODNE POVRŠINE
- ASFALT-POVOZNE POVRŠINE
- TLAKOVANE POVRŠINE
- PRANE PLOŠČE
- ZELENICA

datum:		sprememba:		podpis:	
 Projektiranje nizkih gradenj in geodezija		Vrsta načrta: 3. Načrt gradbenih konstrukcij			
		Investitor: OBČINA ROGAŠKA SLATINA Izletniška ulica 2, 3250 Rogaska Slatina			
Identifikacijska številka podjetja:		Objekt: UREDITEV DVEH MINI KROŽNIH KRIŽIŠČ NA ULICI KOZJANSKEGA ODREDA V ROGAŠKI SLATINI			
Vođa projekta:		Risba: SITUACIJA PREDVIDENE UREDITVE MINI KROŽNO KRIŽIŠČE "2"			
Odgovorni proj. J. Lapi, inž. grad. G-1878					
Projektiral:					
Vrsta projekta:	Datum risbe:	Številka projekta:	Številka načrta:	Merilo:	Številka risbe:
PZI	januar 2018	638/2018		1:250	

R3-685/7495  
R3 TEKAČEVO-ROGAŠKA SLATINA


"DM"  
Celjska cesta 38a

Ulica Kozjanskeg  
odreda


Vrtec "Izvir"  
Ulica Kozjanskega odreda 2





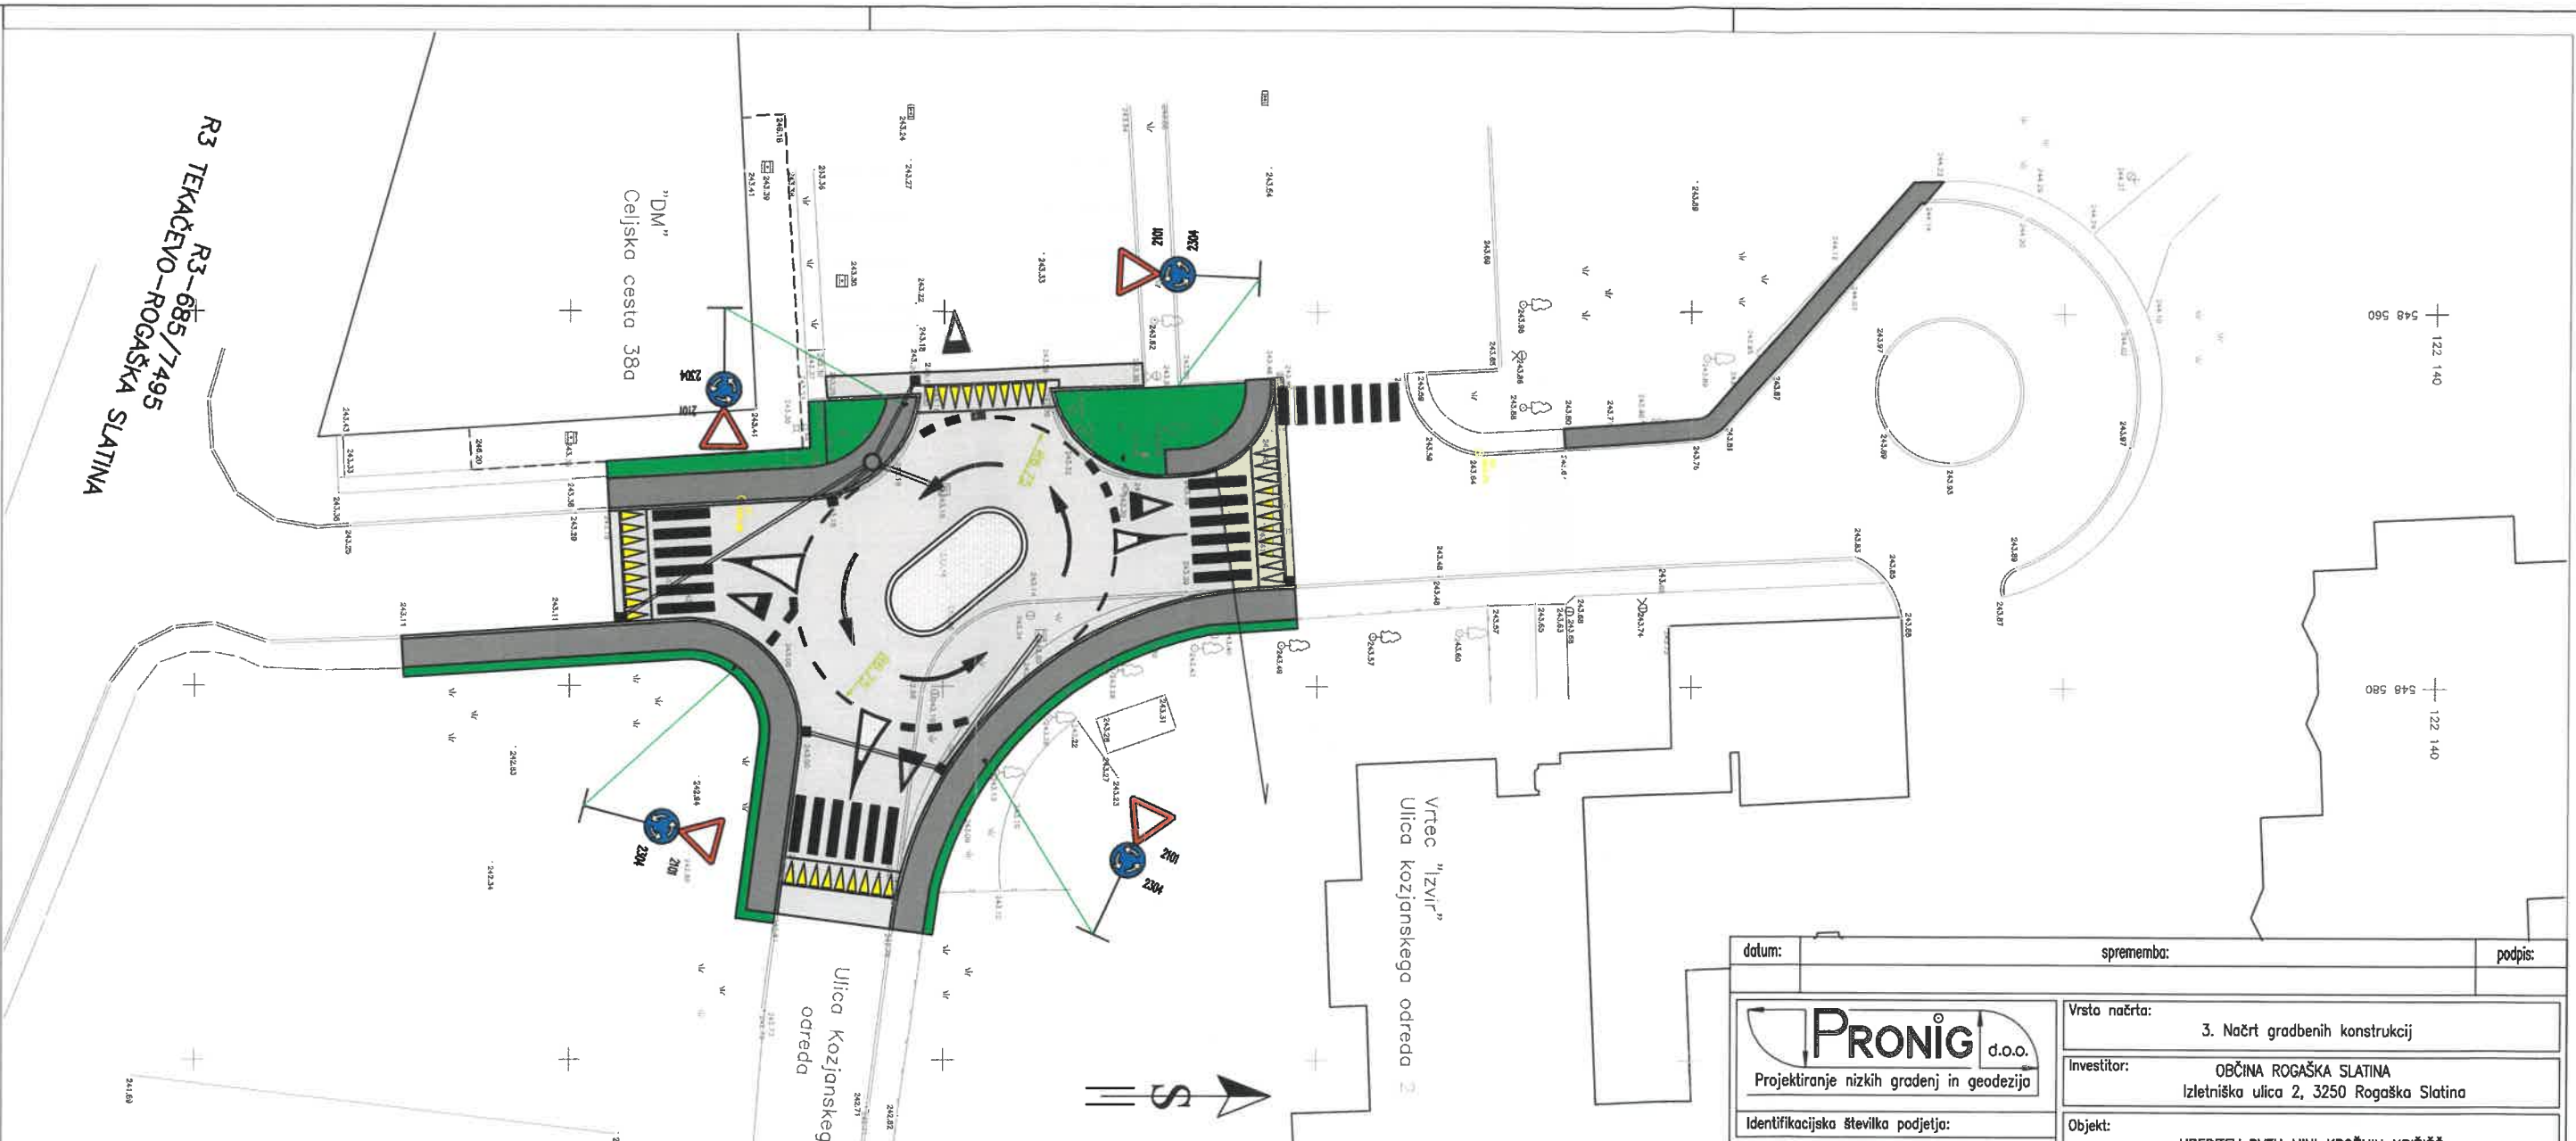

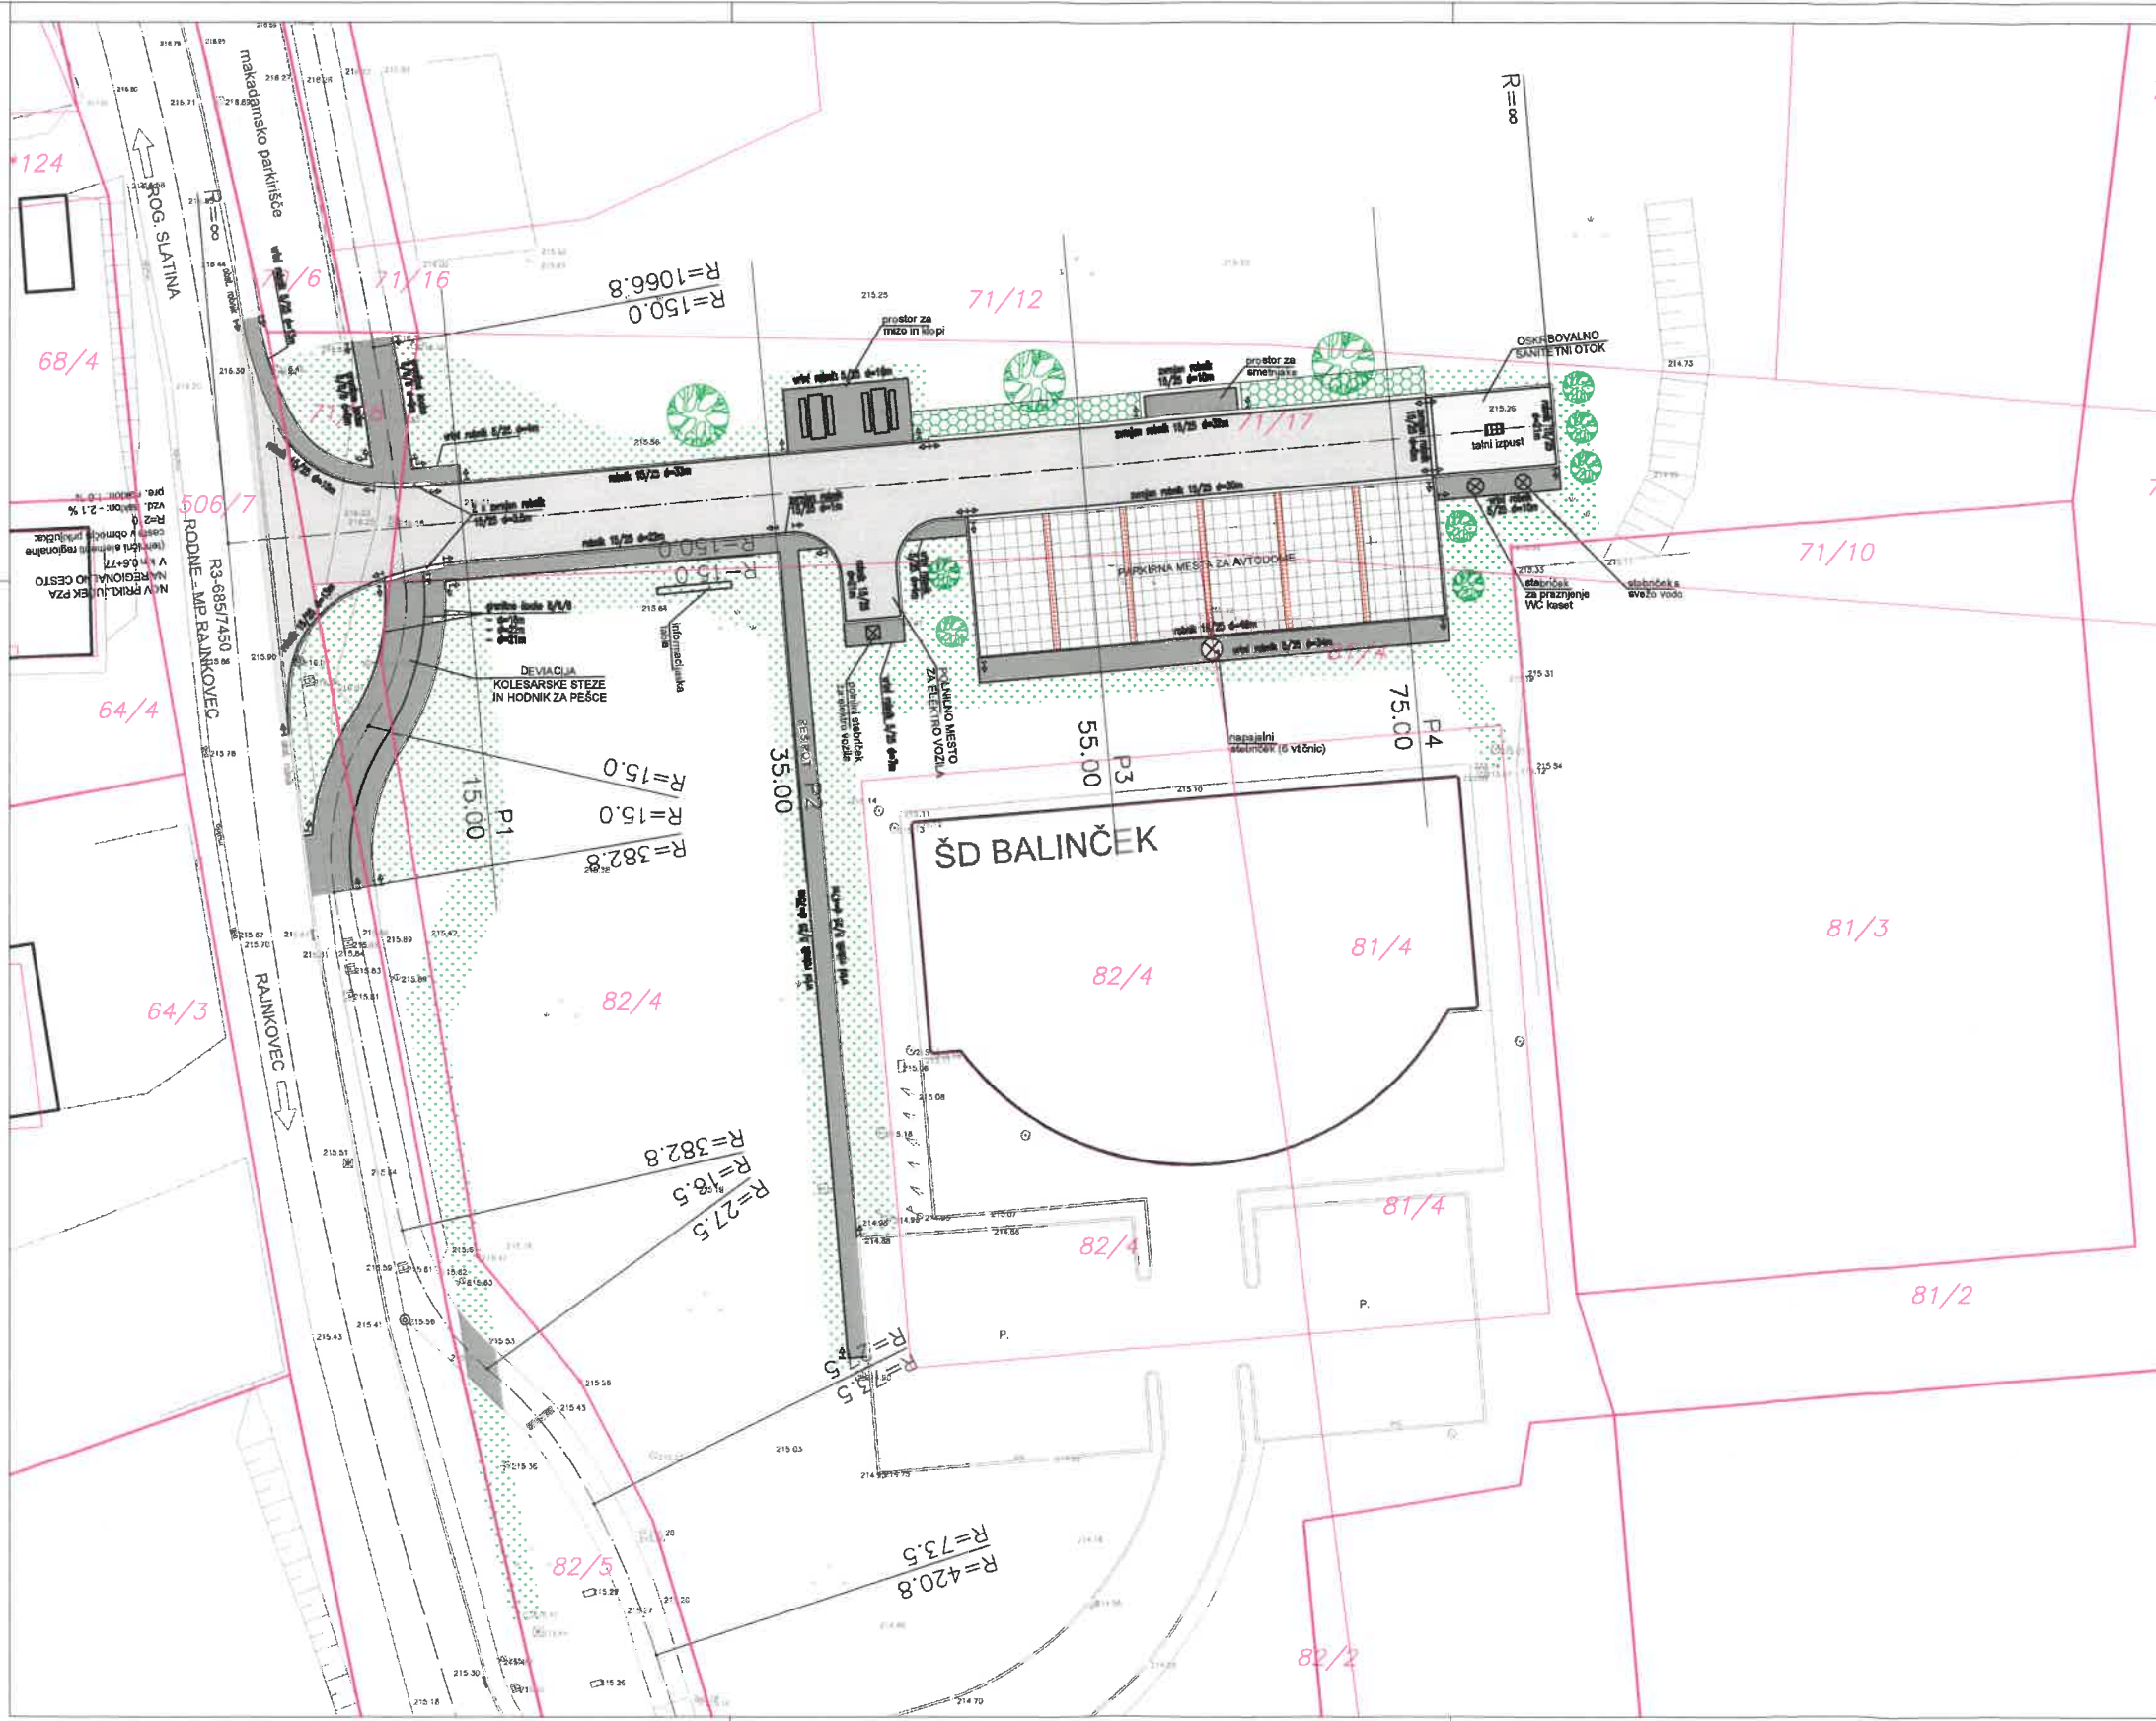


LEGENDA UTRDITVE POVRŠIN:


- ASFALT-POHODNE POVRŠINE
- ASFALT-POVOZNE POVRŠINE
- TLAKOVANE POVRŠINE
- ZELENICA



datum:		sprememba:		podpis:	
 Projektiranje nizkih gradenj in geodezija		Vrsta načrta: 3. Načrt gradbenih konstrukcij			
		Investitor: OBČINA ROGAŠKA SLATINA Izletniška ulica 2, 3250 Rogaška Slatina			
Identifikacijska številka podjetja:		Objekt: UREDITEV DVEH MINI KROŽNIH KRIŽIŠČ NA ULICI KOZJANSKEGA ODREDA V ROGAŠKI SLATINI			
Vodja projekta:		Risba:  SITUACIJA PREDMENE UREDITVE MINI KROŽNO KRIŽIŠČE "1"			
Odgovorni proj. J. Lapi, inž. grad. G-1878					
Projektiral:					
Vrsta projekta:	Datum risbe:	Številka projekta:	Številka načrta:	Merilo:	Številka risbe:
PZI	januar 2018	638/2018		1:250	



-  PREDVIDENE ASFALTNE POVOZNE POVRŠNE
-  PREDVIDENE ASFALTNE POHODNE POVRŠNE
-  PREDVIDENE BETONSKE POVOZNE POVRŠNE
-  PREDVIDENE TLAKOVANE POVOZNE POVRŠNE (KOT EKO TLAK 20 - SIVE BARVE)
-  PREDVIDENE TLAKOVANE POVOZNE POVRŠNE (KOT EKO TLAK 20 - RDEČE BARVE)
-  PREDVIDENA ZELENICA
-  TRAVNO SATJE
-  PREDVIDENO DREVO
-  PREDVIDENO GRMIČEVJE

datum:		sprememba:		podpis:	
 Projektiranje nizkih gradenj in geodezija		Vrsta načrta: Načrt gradbenih konstrukcij			
		Investitor: OČINA ROGAŠKA SLATINA Izletniška ulica 2, 3250 Rogoška Slatina			
Identifikacijska številka podjetja:		Objekt: UREDITEV PARKIRIŠČA ZA AVTODOME V ŠPORTNEM CENTRU ROGAŠKA SLATINA			
Ime in priimek: _____ Podpis: _____		Riaba: GRADBENA SITUACIJA			
Vojna projekcija: G. Dobnerl, inž.grad. G-1874					
Odgovorni proj.: G. Dobnerl, inž.grad. G-1874					
Projektirani: D. Bat, u.d.igood. 683-007					
Vrsta projekta:	Datum risbe:	Številka projekta:	Številka načrta:	Merilo:	Številka risbe:
PZI	december 2016	540/2016-PZI	540/2016-PZI-1	1:250	3.5.1.2