



**OBČINA
ROGAŠKA SLATINA**

Občinski svet

Izletniška ulica 2, 3250 Rogaska Slatina

Telefon: 03/ 81-81-700

Telefaks: 03/ 81-81-724

Številka: 0320-0003/2011

Datum: 23.3.2011

6. redna seja Občinskega sveta Občine Rogaska Slatina

GRADIVO ZA 15. TOČKO DNEVNEGA REDA

Predlagatelj: mag. Branko Kidrič

Zadeva: **Predlog odkupa zemljišča, parc. št. 690/1 in 654/4 k.o. Rogaska Slatina**

Pravne podlage: Zakon o stvarnem premoženju države in samoupravnih lokalnih skupnosti (Uradni list RS, št. 86/10)

Poročevalka: Petra Gašparič

Priloge: Mapna kopija
Orto foto skica

Predlog sklepa:

1. **Občina Rogaska Slatina od zemljiškoknjižnih lastnikov, solastnikov Anderluh, odkupi nepremičnino, stavbno zemljišče, parc.št. 690/1 k.o. Rogaska Slatina v izmeri 84 m² in parc.št. 654/4 v izmeri 90 m² za ceno 522,00 EUR.**
2. **Občina se zaveže kriti vse stroške pogodbe in pogodbo zemljiškoknjižno izvesti v zemljiški knjigi.**
3. **Z nakupom iz 1. točke tega sklepa se dopolnjuje načrt pridobivanja nepremičnega premoženja leto 2011.**
4. **Župana, mag. Branka Kidriča se pooblašča za podpis kupoprodajne pogodbe.**



**OBČINA
ROGAŠKA SLATINA
ŽUPAN**

Številka: 320-006/2011

Datum: 3.3.2011

**OBČINSKEMU SVETU
OBČINE ROGAŠKA SLATINA**

Zadeva: Predlog odkupa zemljišča v kategorizirani javni poti, Gubčeva ulica, JP856 209

Ob pripravi projekta dodatnih parkirnih mest za objektom II. Osnovne šole Rogaska Slatina je bilo ugotovljeno, da je parc.št. 654/4 v izmeri 90 m² k.o. Rogaska Slatina še vedno v lasti solastnikov Anderluh iz Gubčeve ulice. Z namenom ureditve stanja smo z izvedenim postopkom parcelacije ugotovili še, da je v javni kategorizirani cesti vsebovanih še 84 m², ki predstavljajo novonastalo parc.št. 690/1 k.o. Rogaska Slatina, JP 856 209.

Na priloženi skici označeni nepremičnini so solastniki pripravljene odprodati za 3 EUR po m², s čemer bomo zaokrožili obstoječi fond zemljiškoknjižno urejenih lastninskih stanj za javne ceste.


Predlagamo sprejem v prilogi priloženega sklepa, na podlagi katerega bomo pristopili k podpisu kupoprodajne pogodbe in naredili korak naprej k ureditvi stanj za preplastitev Gubčeve ulice ter izgradnji novih, dodatnih parkirišč za objektom osnovne šole, ki bodo služila predvsem za avtomobile zaposlenih.


Petra GAŠPARIĆ
Podsekretarka

mag. Branko KIDRIČ
Župan

SKICA TERENSKE IZMERE

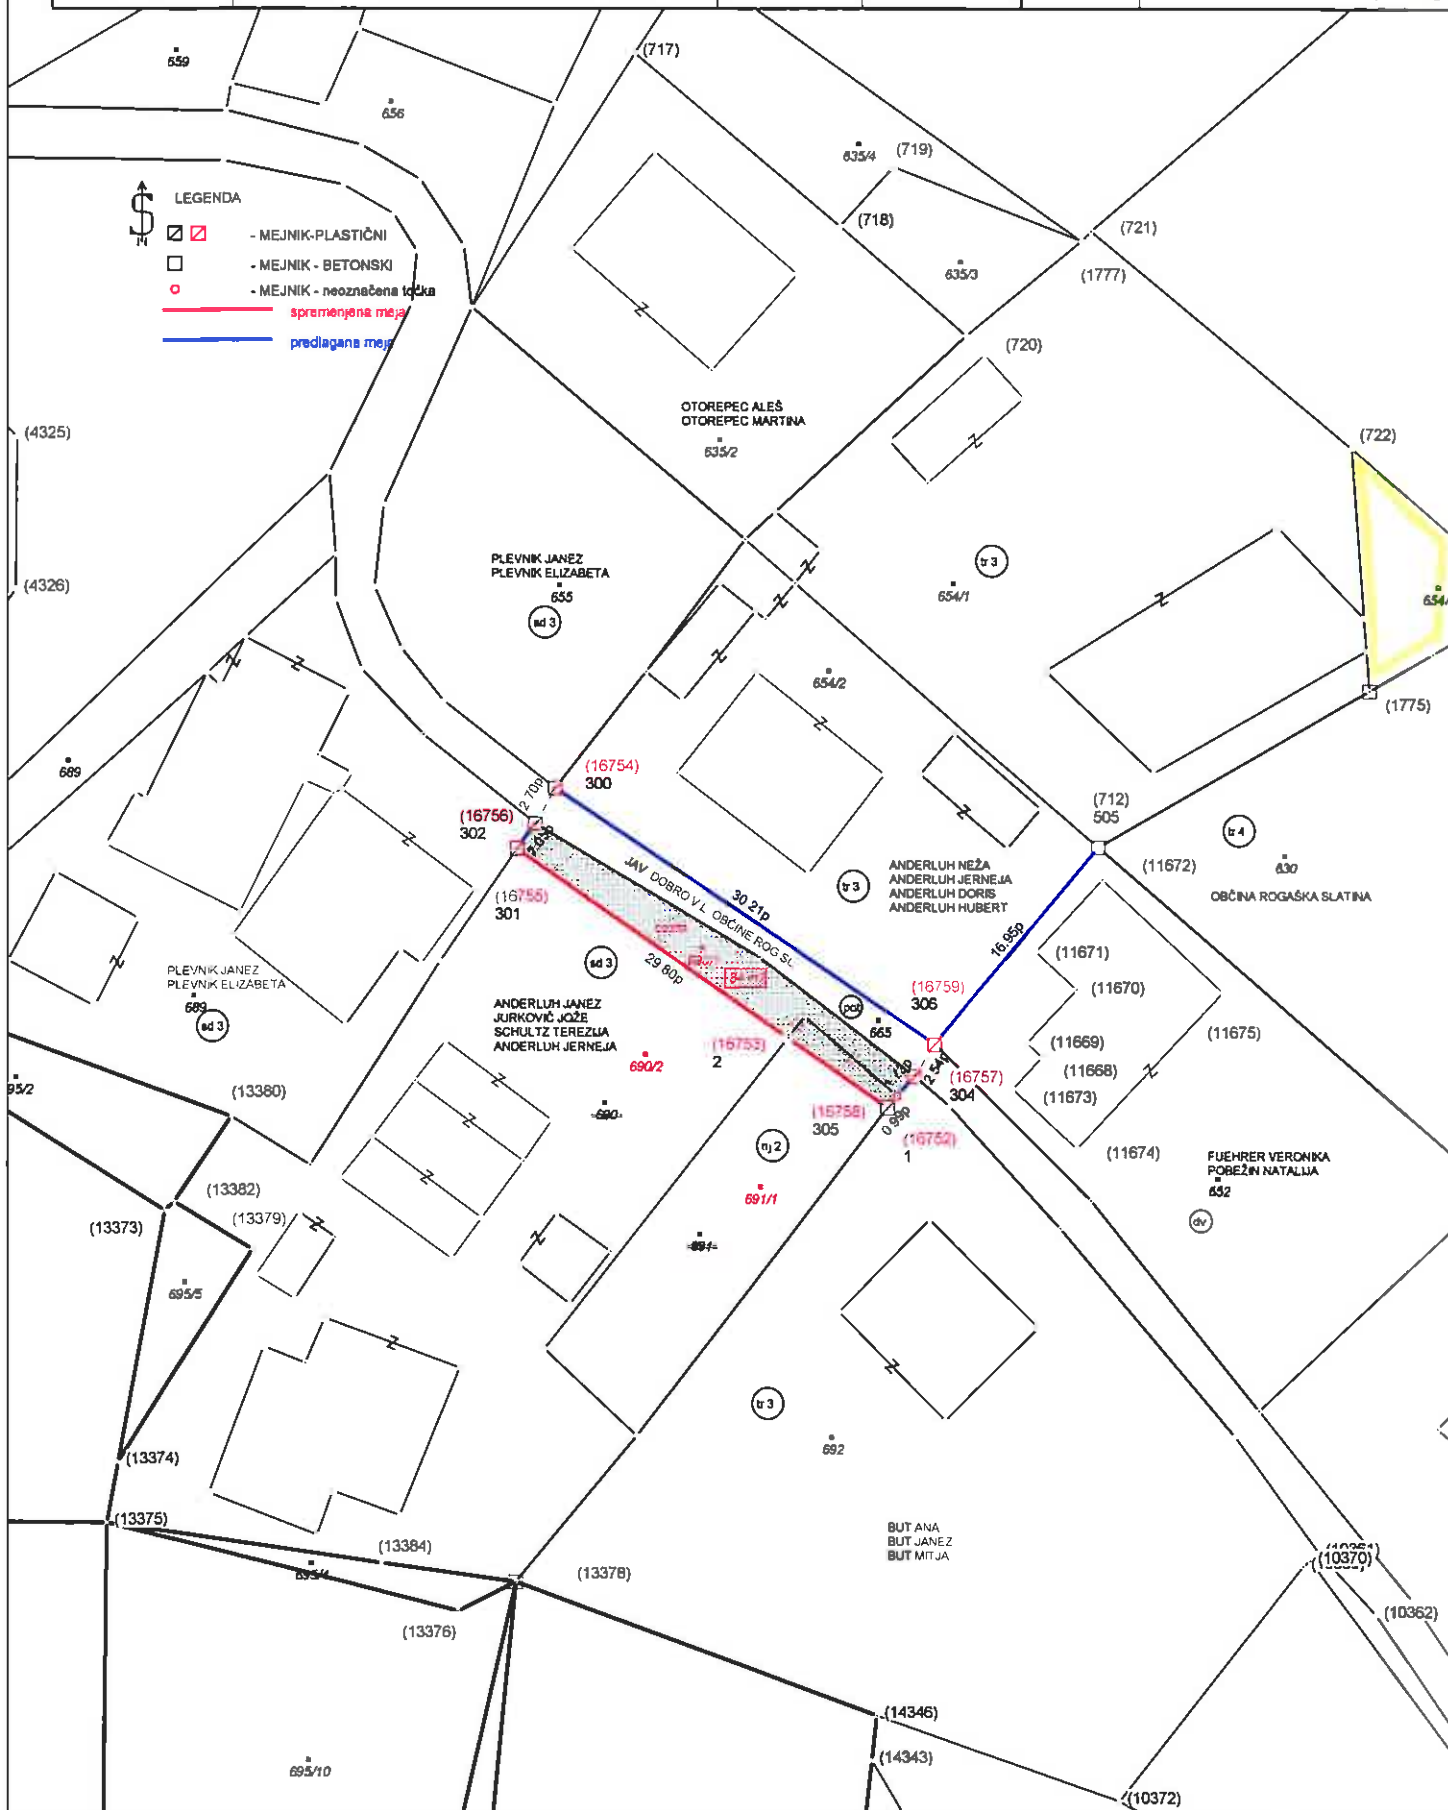


KATASTRSKA OBČINA	ROGAŠKA SLATINA	2635	MERILO	približno 1 : 500	Izdelal dne:	Ime in priimek
ŠT.VLOGE	2005-2011				07.03.2011	Matija FÜHRER, univ.dipl.inž.ge

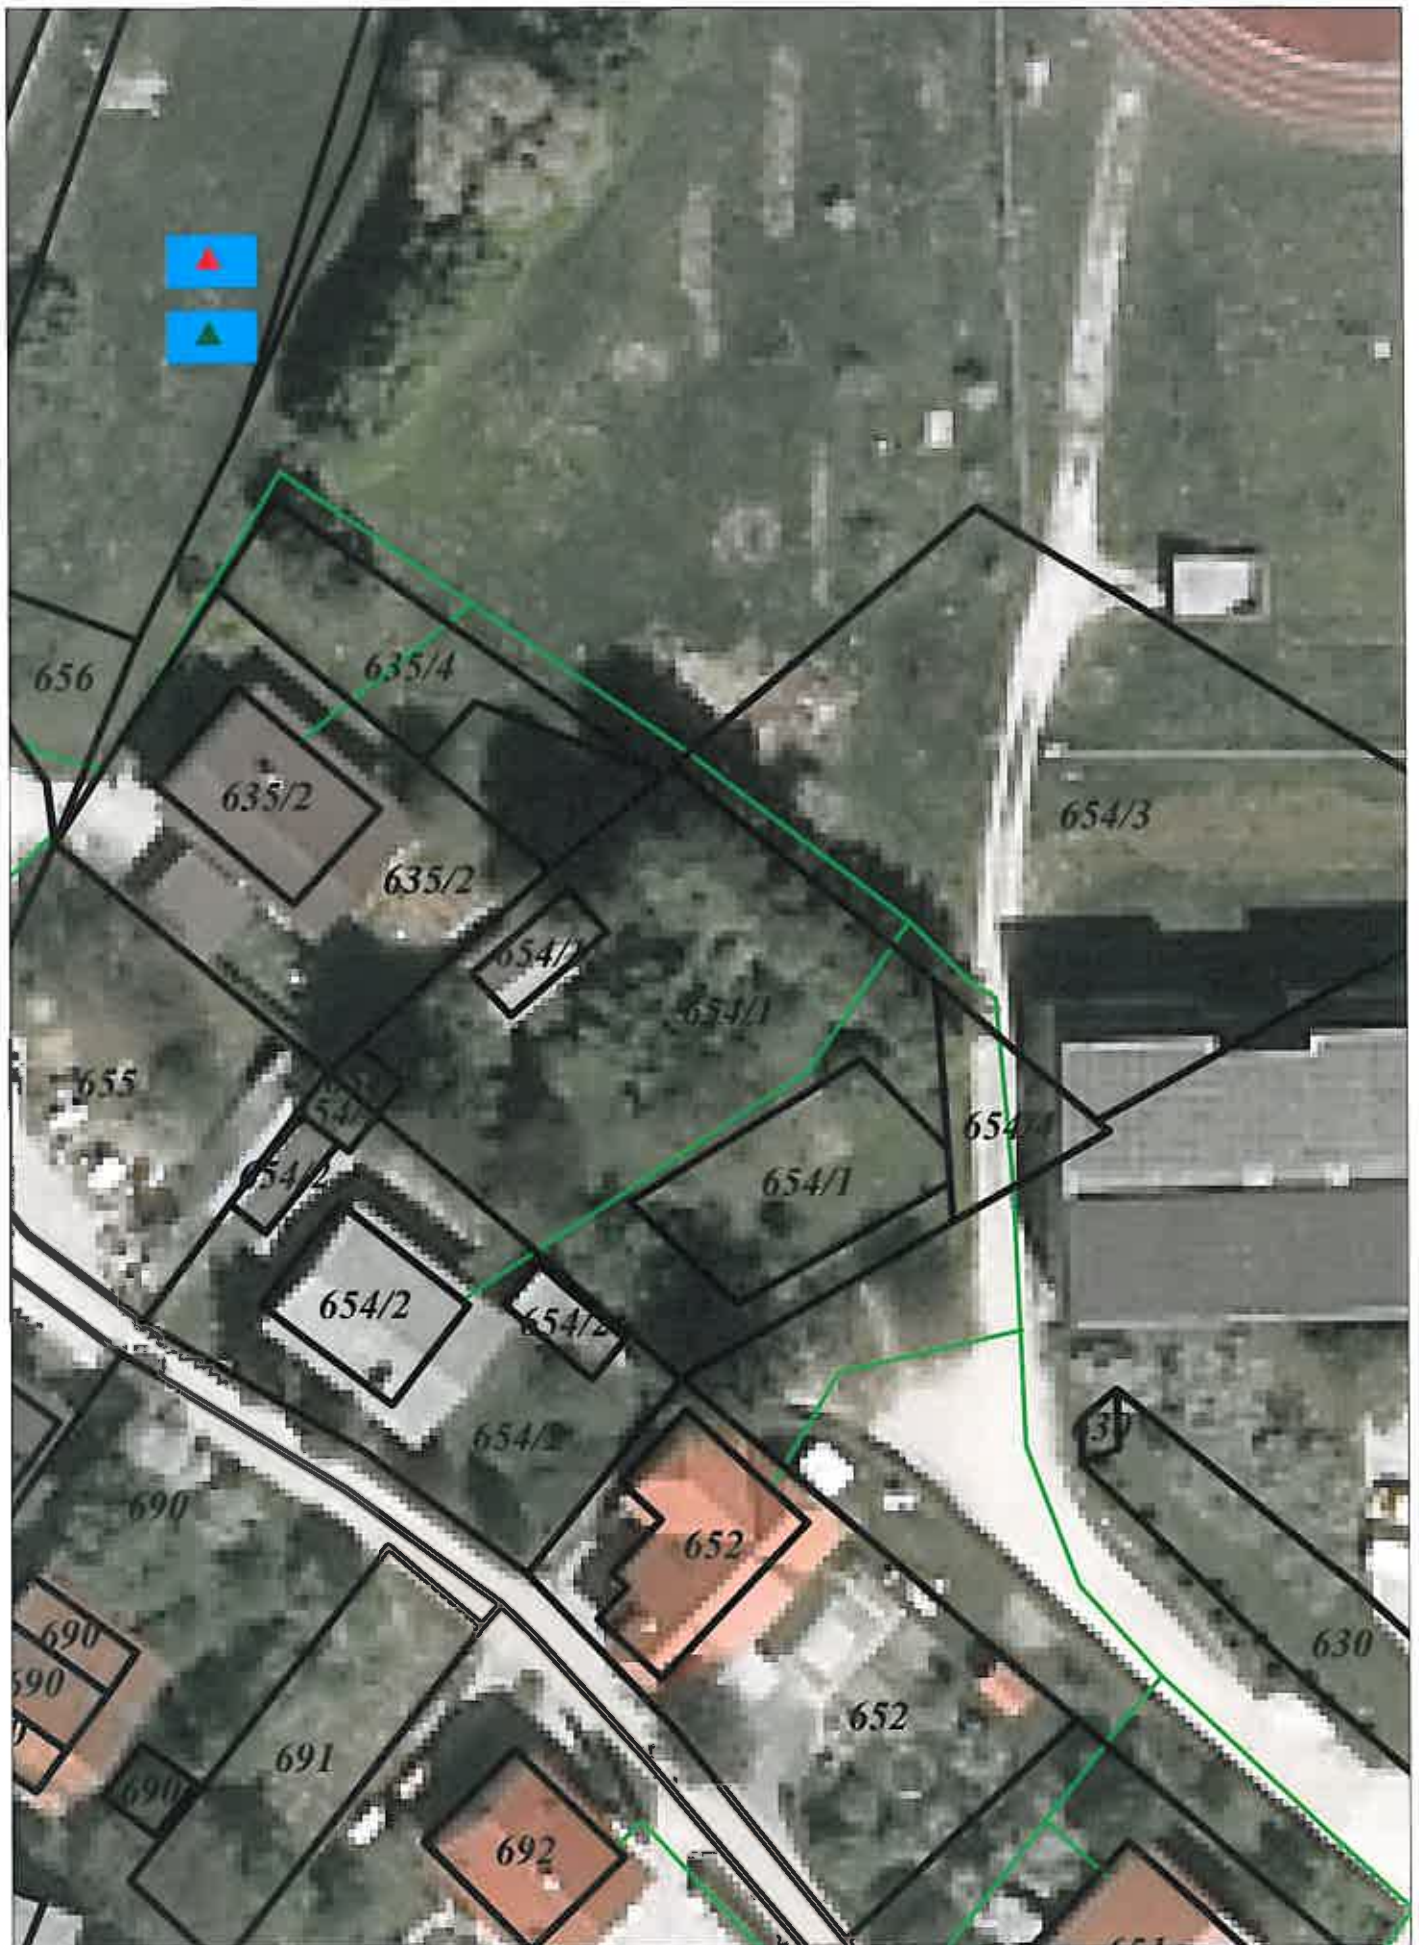




GEODETSKI NAČRT OBSTOJEĆEGA STANJA ZEMLJIŠĆA
M 1:500

LEGENDA:

	ASFALT
	SATNICE
	MAKADAM

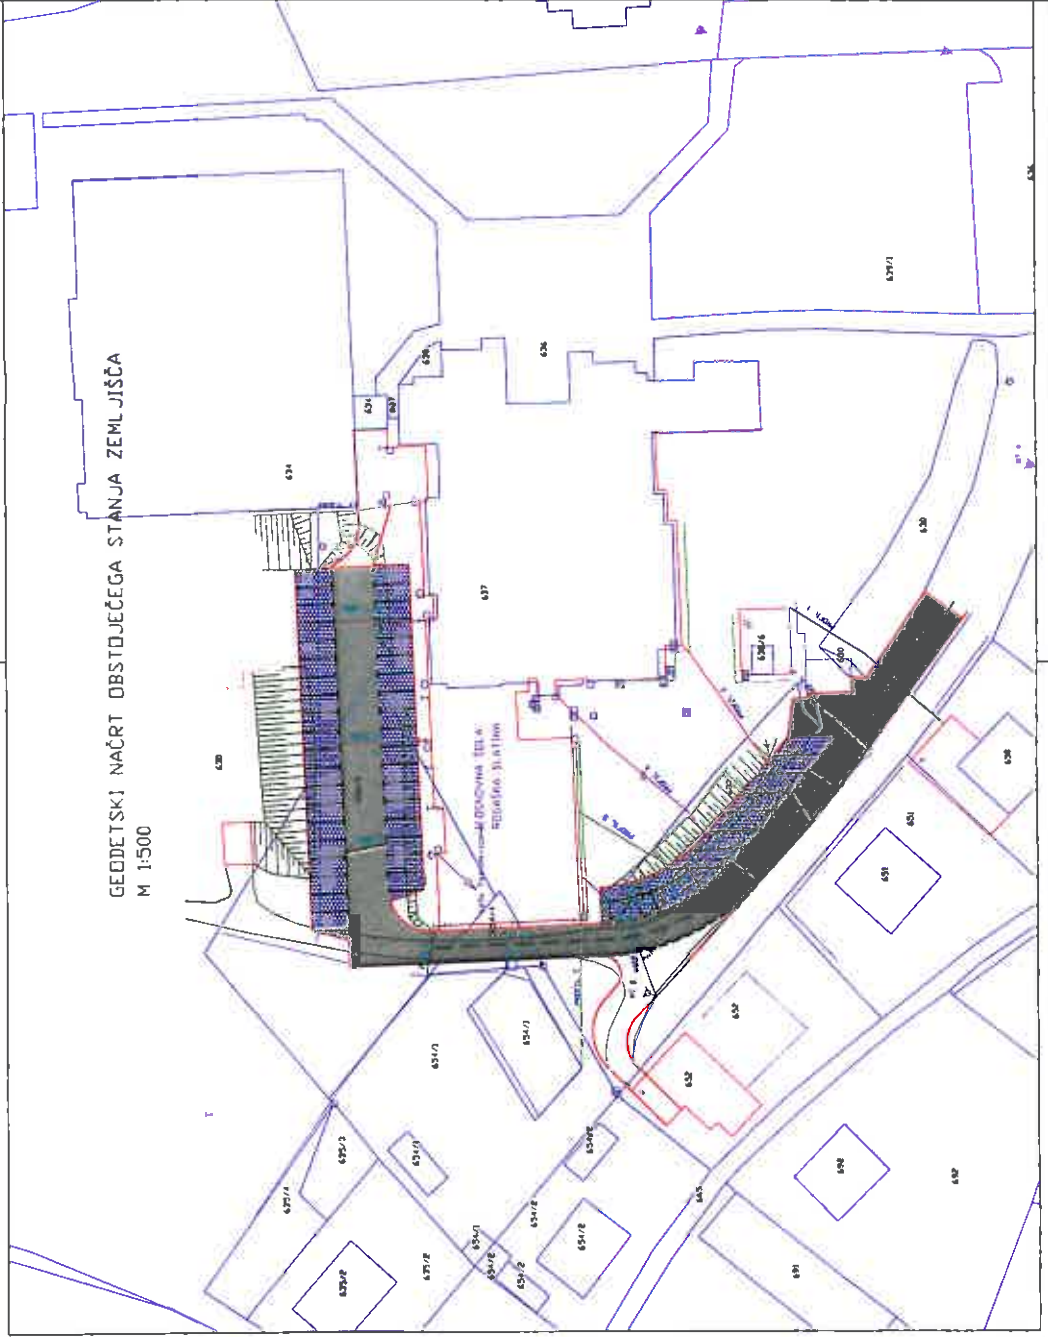

SITUACIJA UREDITIVE
M 1:500