IZVEDBENI NAČRT (Varianta 7)

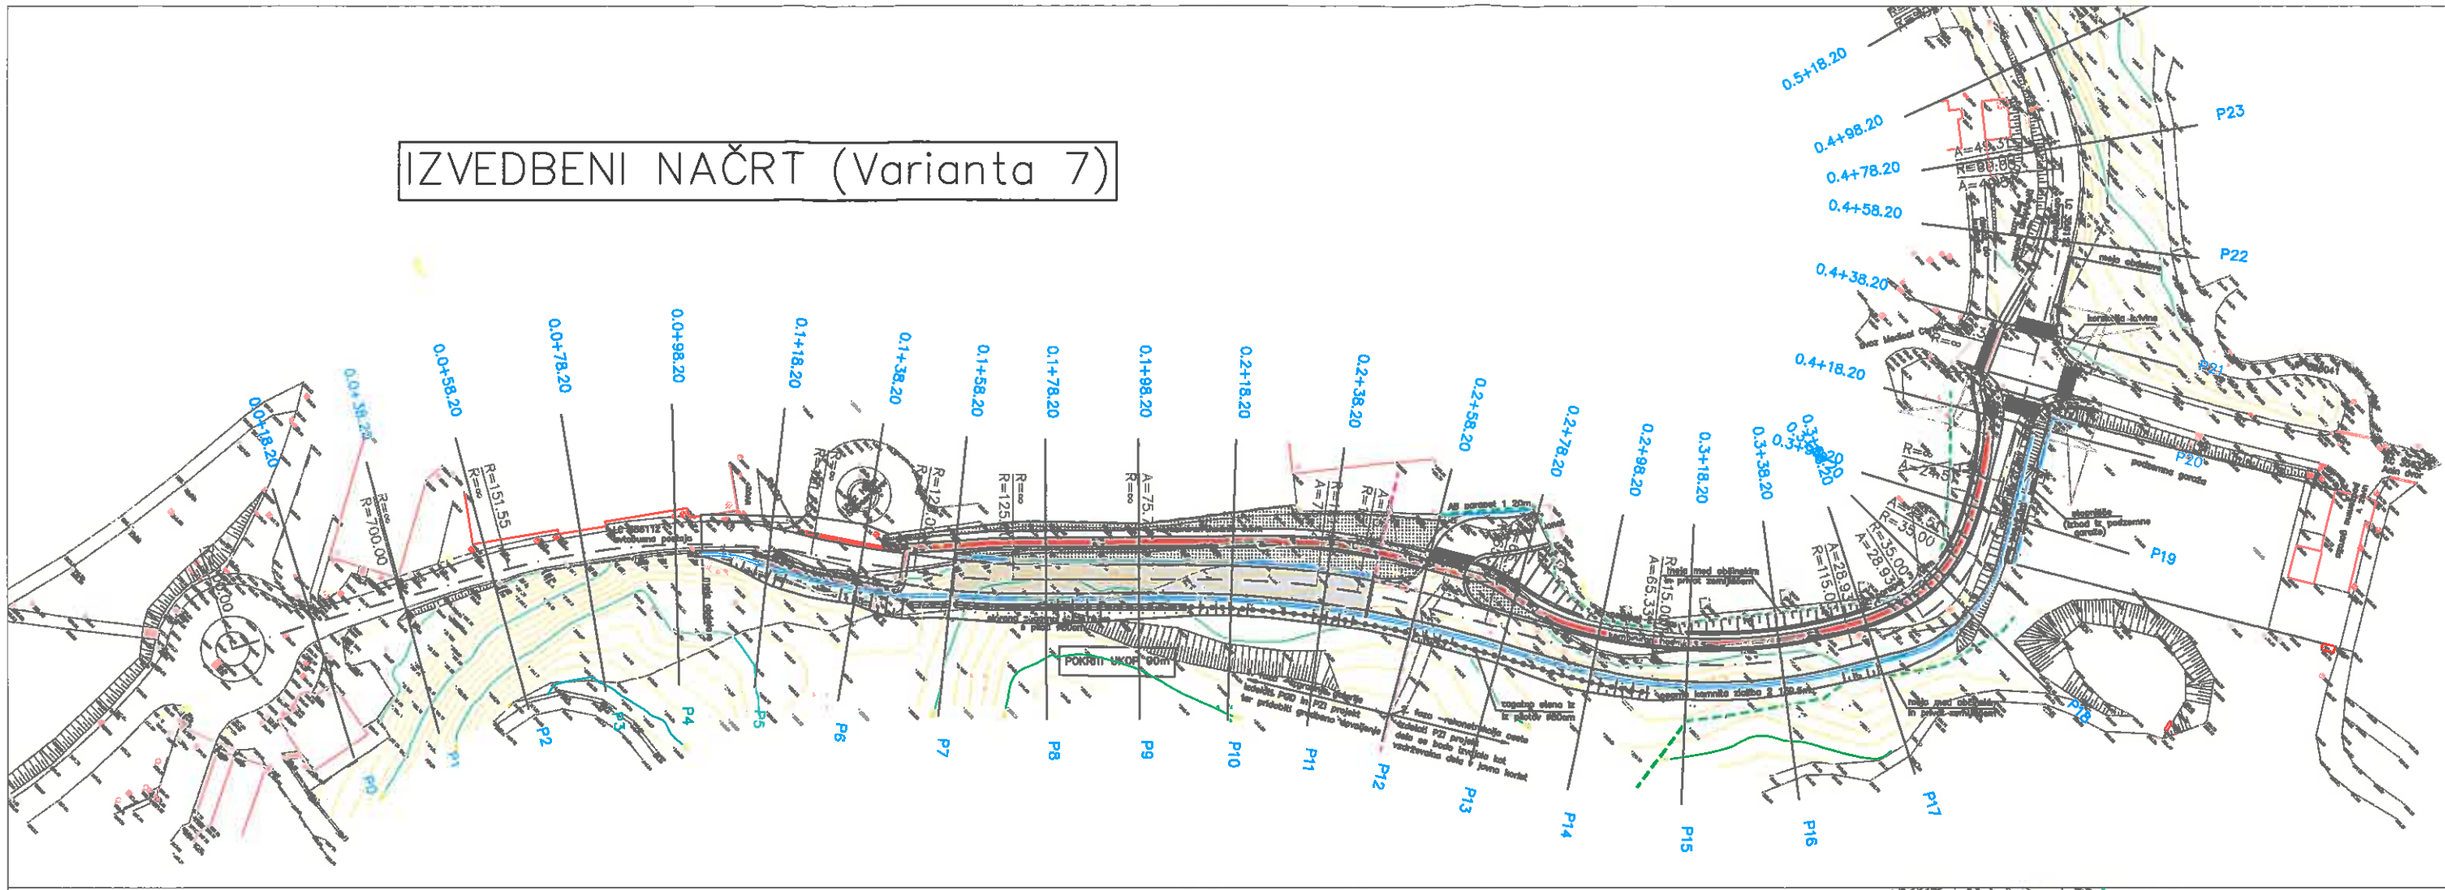
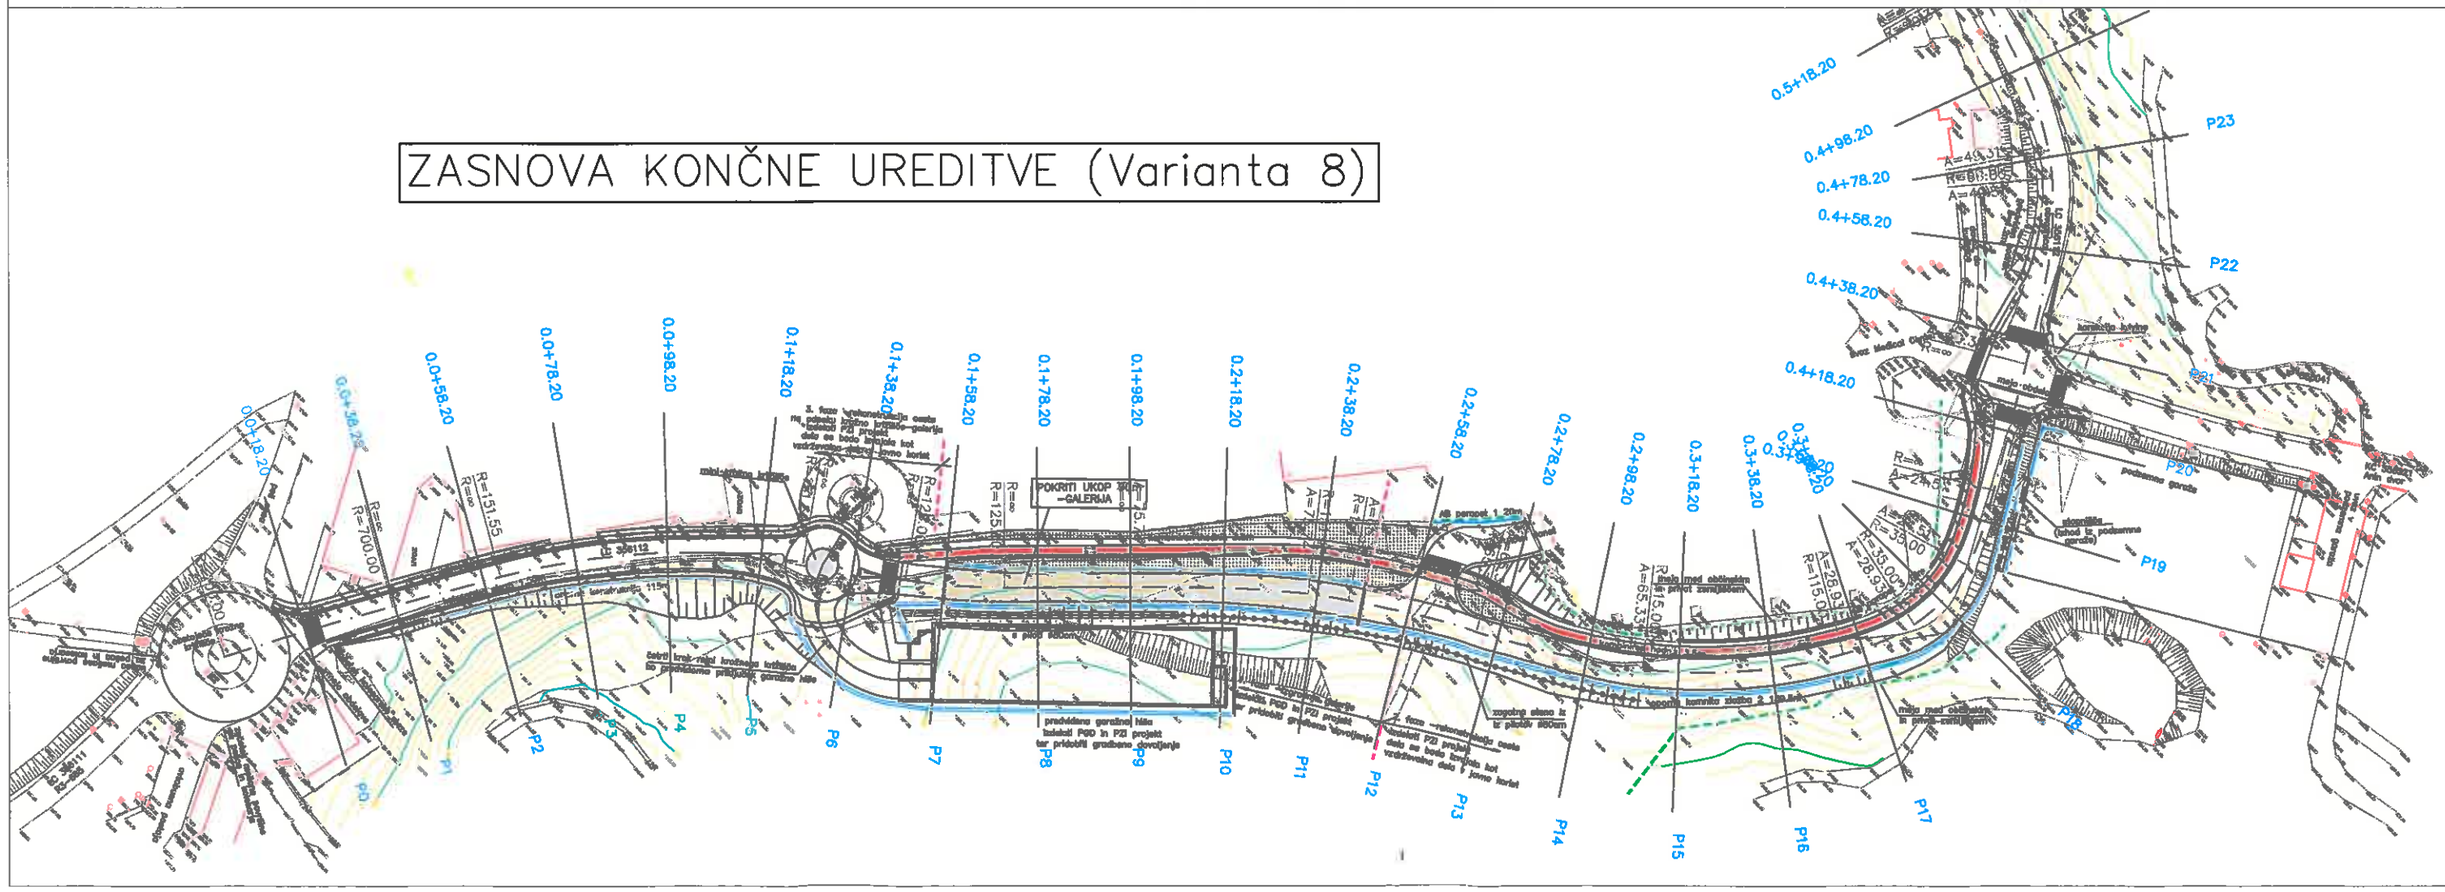
ZASNOVA KONČNE UREDITVE (Varianta 8)