


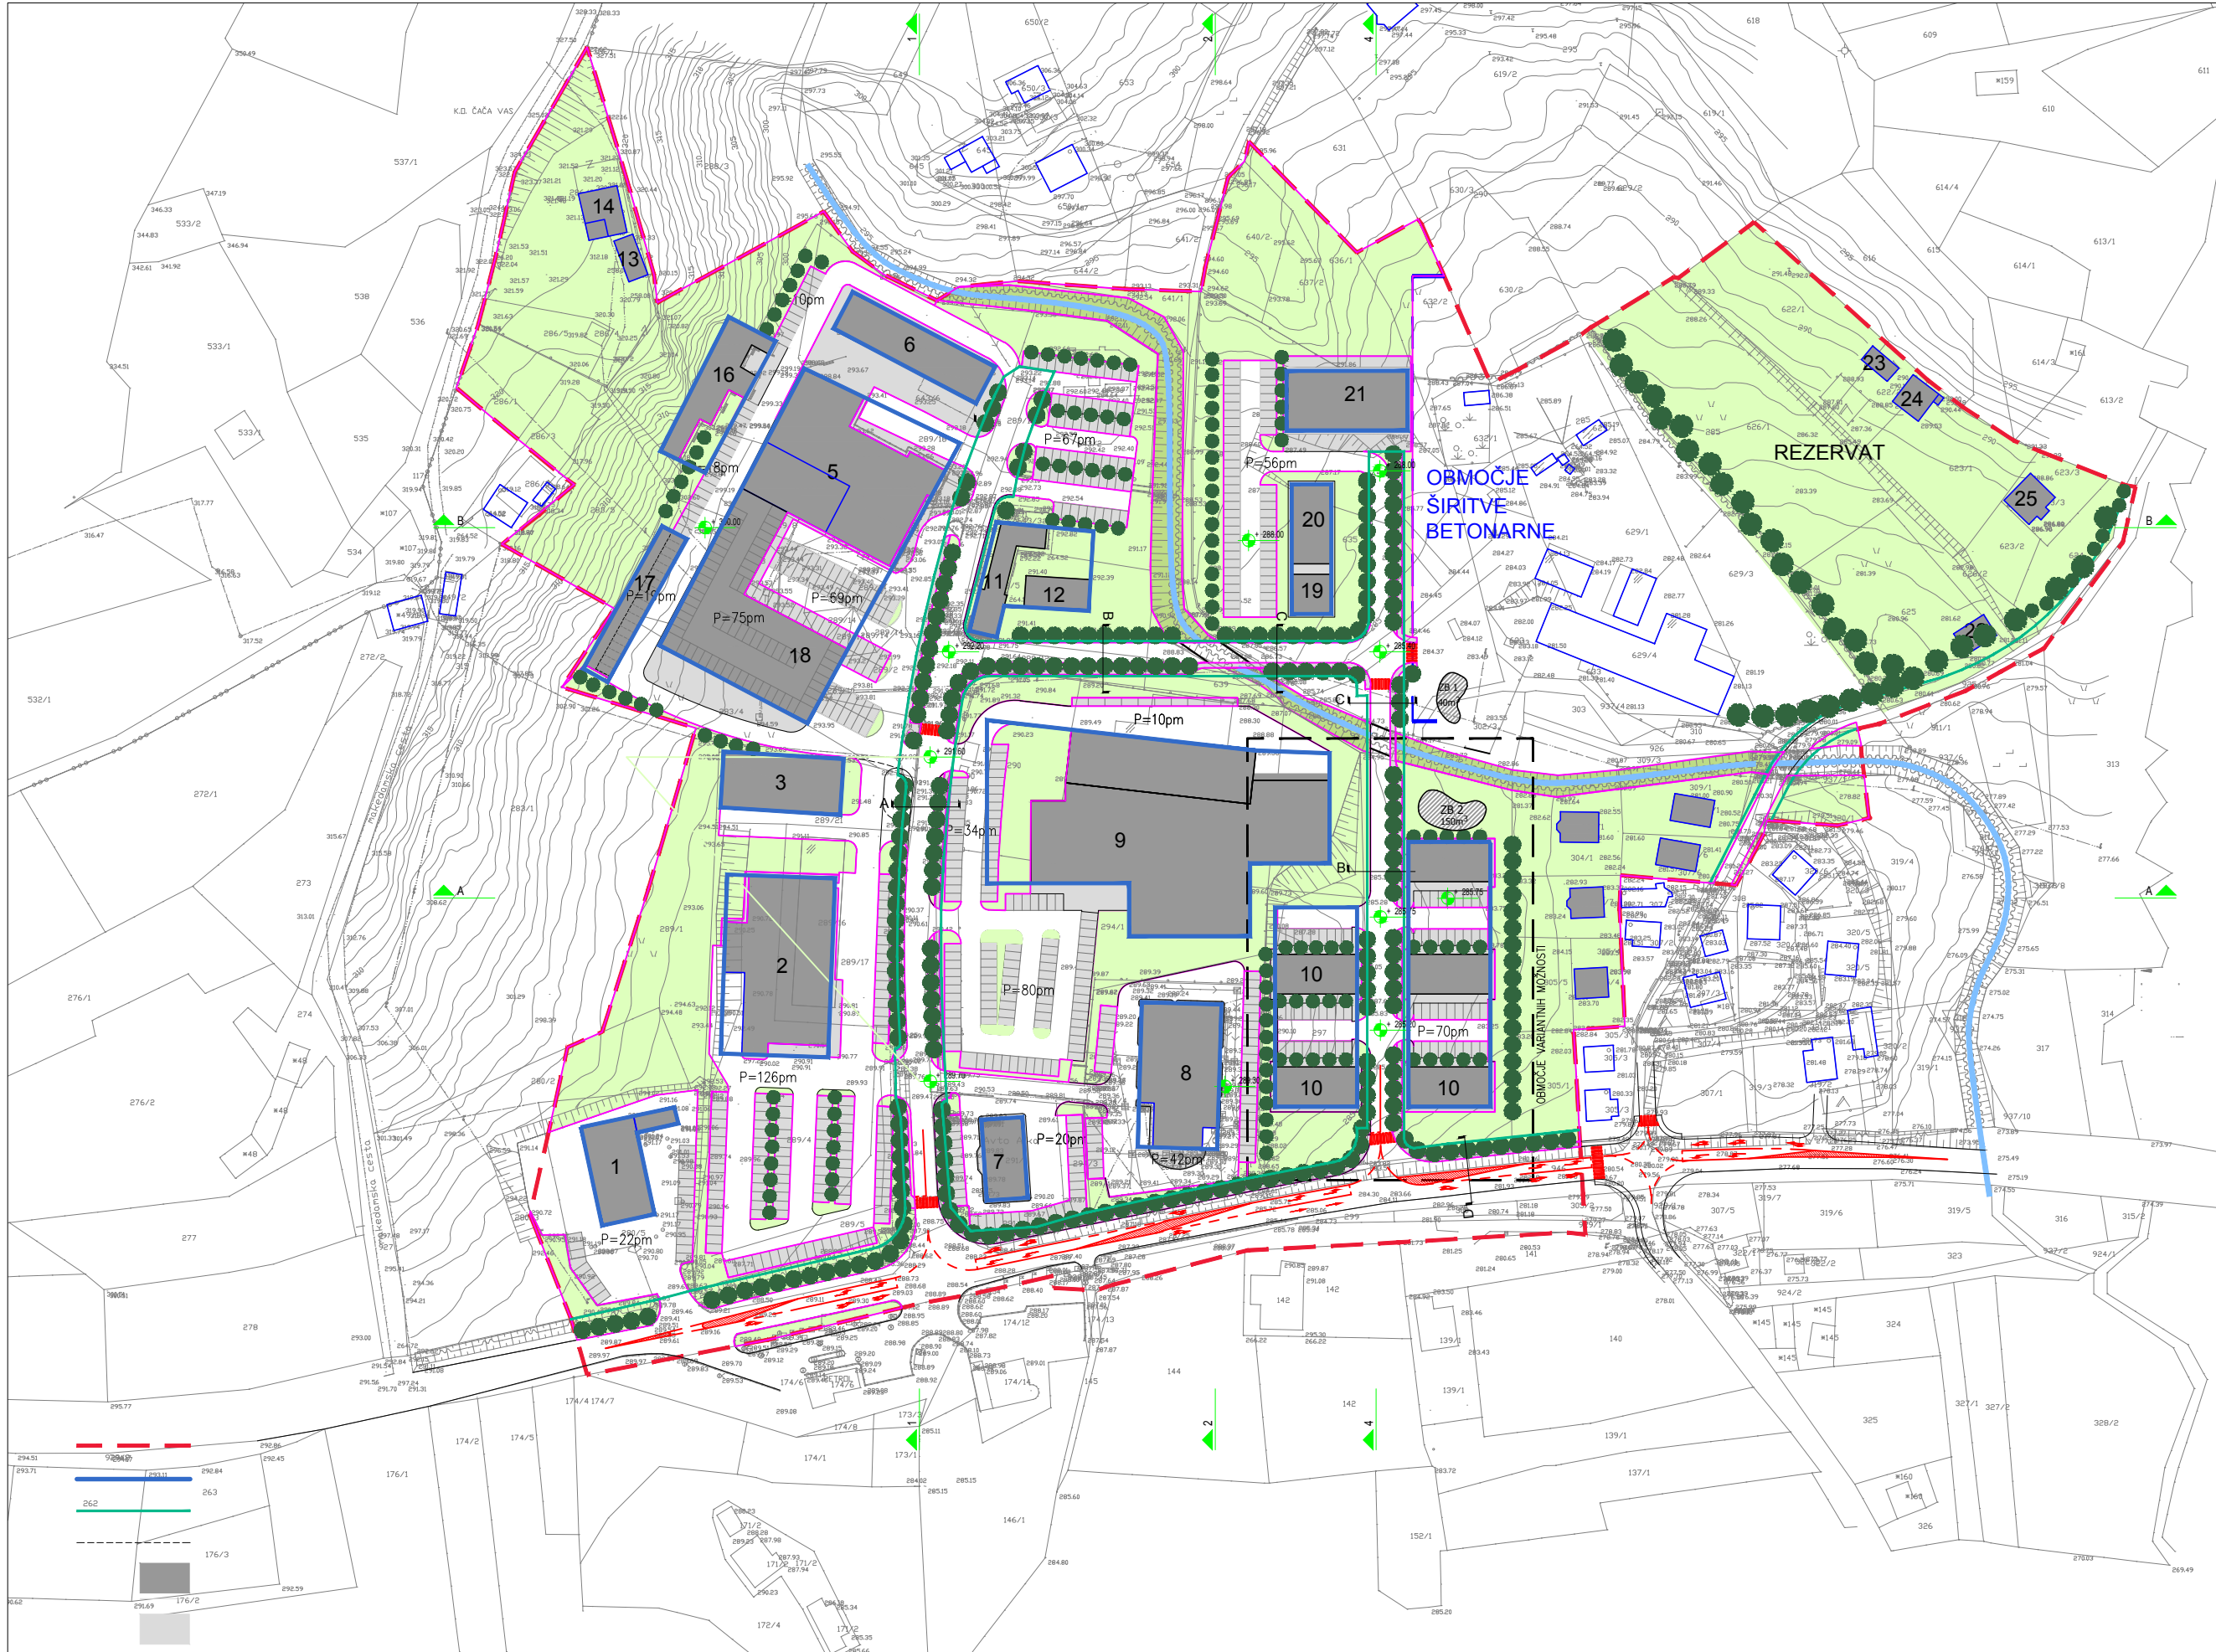

LEGENDA

- nave_toc:zna

- el_d_v_n

- mej_nik

- jas_kvad

- POSLOVNA STAVBA

- TELEFONSKI DROG

- TRAVA

- sto_jisce

- el_d_n_n

- znak_pripadnosti

- stanovanjska stavba

- Stalni naravni vodotok

- poslovna stavba

- gos_stav

- Grnov_je

- jas_okro

- TEREEN

- Gasp_posl

- Jašek komunalnih vodov - pravokoten

- Jasek komunalnih vodov

- jasekva

- Kanalski jašek - pravokoten

- sadovnjak

- njiva

- VRT

- JASEKKAN

- Kanalski jašek - okrogel

- Telefonski jašek - pravokoten

- Električni jašek - pravokoten

- Drog za električni vod nizke napetosti

- sto_jisce

- ZASTAVA

- BANKINA

- PAND - REKLAMNA TABLA

- Prizidek (vetrolov)

- Manjša zgradba (strožnica)

- Svetilka na drogu

- Drog - lesen, betonski, kovinski

- Steber

- PRZNAKOK

- tablaplin

- TELEFONSKA OMARICA

- SMER TOKA PRI KANALIZACIJI

- MEJNIK - BETONSKI

- KRDLG.4

- ELEKTRIČNA OMARICA

- Nadzemni hidrant

- zracni

- SMER TOKA PRI KANALIZACIJI

- robnik

- jarek

- 11.Vodovod

- 12.El.vod V.N.

- 13.El.vod N.N.

- 14.PTT vod

- 15.Kanalizacija

- 16.Dgraja

- 17.Oporni zid

- 18.Zid.oograja

- kolovoz

- MEJA VRSTE RABE

- PARCELNA MEJA