



PROFIL-2: OS_HRIBA
MERILO 1:100/100

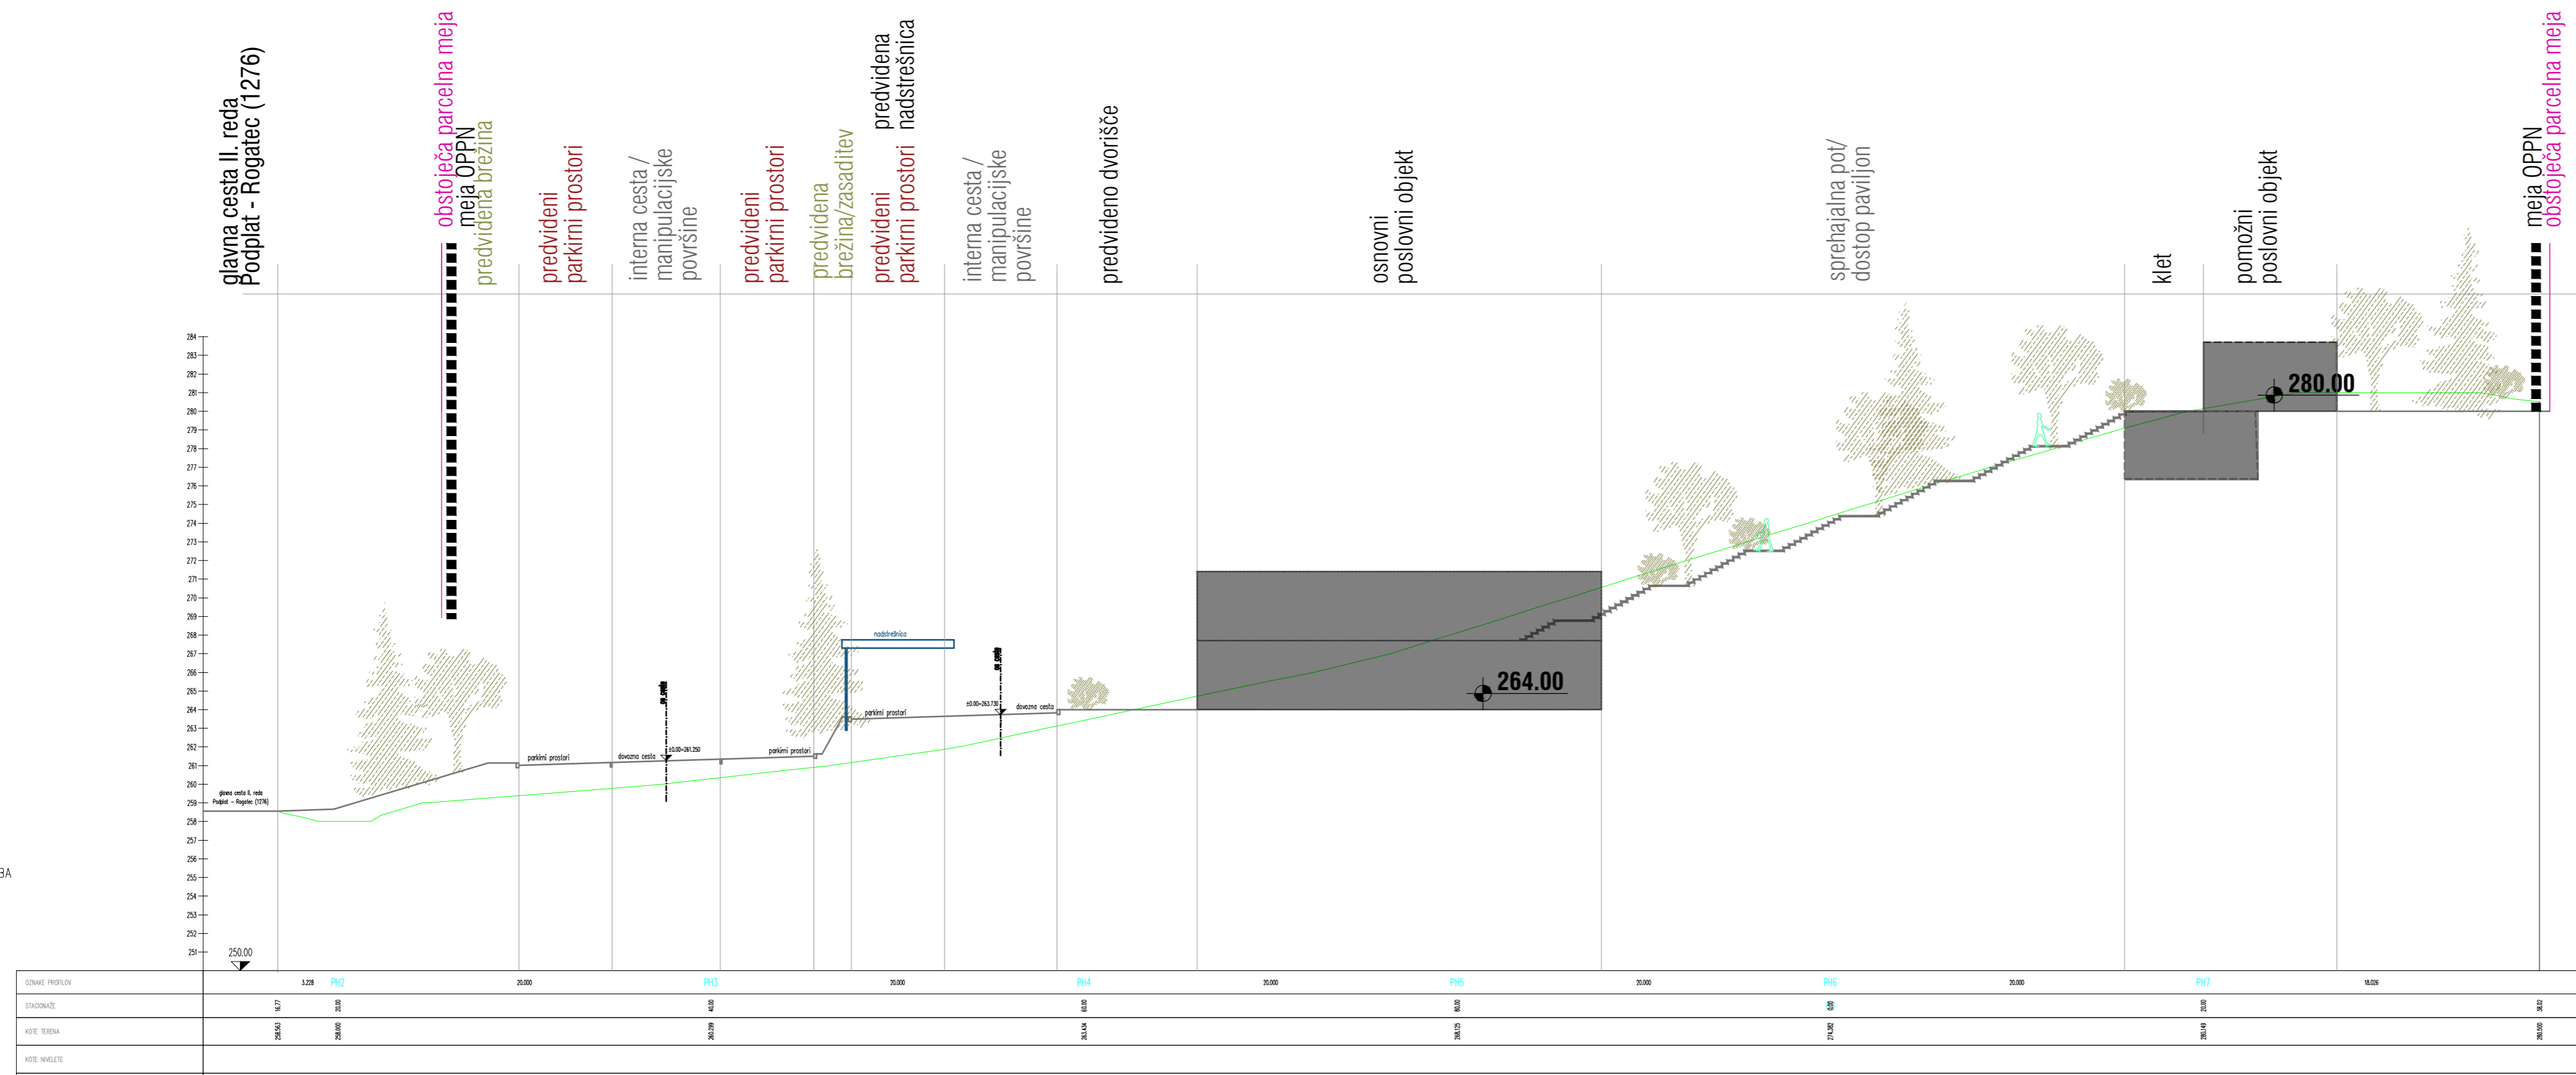

PROFIL-1: OS_CESTE
MERILO 1:100/100

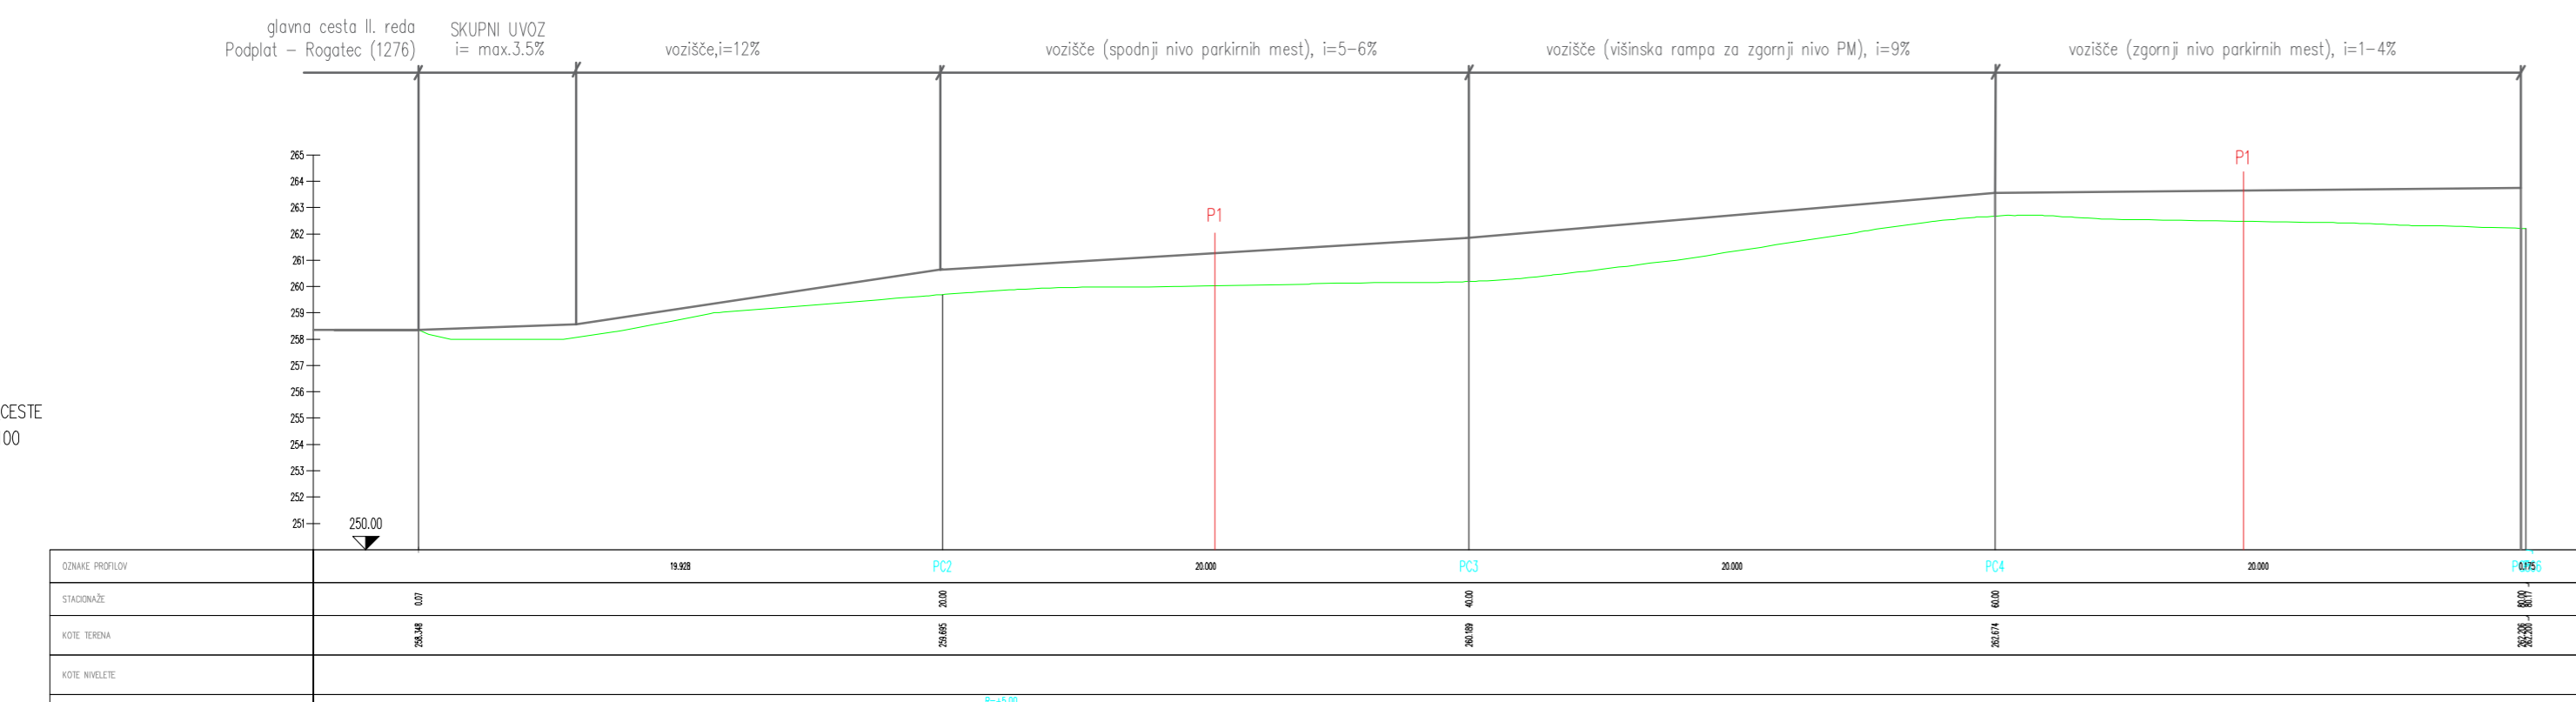

IZHODIŠČA ZA PRIPRAVO OPPN ZA DEL OBMOČJA EUP TE 2 V ROGAŠKI SLATINI

Prečni prerez čez območje ter vzdolžni prerez dovozne ceste, M 1:250

AD arhitekturno delo Aleksandra Dobrotinšek Trateški s.p. Šercerjeva 10a, 3000 Celje		številka risbe: List 06
Pobudnik:	/	
Pripravljalec:	Občina Rogaška Slatina, Izletniška ulica 2, 3250 Rogaška Slatina	
Naziv načrta:	OPPNA ZA DEL OBMOČJA EUP TE 2 V ROGAŠKI SLATINI	
Faza projekta:	IZHODIŠČA ZA OPPN	
Izdelovalec:	AD arhitekturno delo, Aleksandra Dobrotinšek trateški s.p., Šercerjeva 10A, 3000 Celje	
Odgovorna vodja izdelave OPPN:	Aleksandra Dobrotinšek Trateški, univ.dipl.inž.arh., ZAPS 0498A	
Številka projekta:	98/21	datum: maj 2021
merilo:	M 1:500	