



OBČINA ROGAŠKA SLATINA

OBČINSKI SVET

Izletniška ulica 2, 3250 Rogaška Slatina

T: 03 81 81 700
F: 03 81 81 724
E: obcina@rogaska-slatina.si
www.rogaska-slatina.si

Številka: 0320-0005/2021
Datum: 23. 6. 2021

Zadeva: **Gradivo za 3. točko dnevnega reda 23. seje Občinskega sveta Občine Rogaška Slatina**

Predlagatelj: mag. Branko Kidrič, župan

Zadeva: **Predlog Odloka o spremembah in dopolnitvah občinskega prostorskega načrta občine Rogaška Slatina (SDOPN2 občine Rogaška Slatina), 1. in 2. obravnavi.**

Pravne podlage: Statut Občine Rogaška Slatina (Uradni list RS, št. 67/17)
Poslovnik Občinskega sveta Občine Rogaška Slatina (Uradni list RS, št. 67/17)

Poročevalci: mag. Branko Kidrič, župan, ga. Bernarda Perič in g. Rasto Kirn

Priloga: Zapisnik 16. seje Statutarne pravne komisije z dne 17. 6. 2021.

Predlog sklepa:

- Odlok o spremembah in dopolnitvah občinskega prostorskega načrta občine Rogaška Slatina (SDOPN2 občine Rogaška Slatina) se obravnava po skrajšanem postopku.**
- Občinski svet Občine Rogaška Slatina sprejme Odlok o spremembah in dopolnitvah občinskega prostorskega načrta občine Rogaška Slatina (SDOPN2 občine Rogaška Slatina) v 1. in 2. obravnavi.**

Na podlagi 124. člena Zakona o urejanju prostora (Uradni list RS, št. 61/17, v nadaljevanju: ZUreP-2), Pravilnika o vsebini, obliki in načinu priprave občinskega prostorskega načrta ter pogojih za določitev območij sanacij razpršene gradnje in območij za razvoj in širitev naselij (Uradni list RS, št. 99/07) in 16. člena Statuta občine Rogaška Slatina (Uradni list RS, št. 67/17) je Občinski svet občine Rogaška Slatina na ____ seji dne _____. _____. 2021 sprejel

ODLOK

o spremembah in dopolnitvah občinskega prostorskega načrta občine Rogaška Slatina (SDOPN2 občine Rogaška Slatina)

A. UVODNE DOLOČBE

1. člen

(predmet sprememb in dopolnitve občinskega prostorskega načrta)

(1) S tem odlokom se sprejmejo spremembe in dopolnitve občinskega prostorskega načrta občine Rogaška Slatina (objavljen v Uradnem listu RS, št. 50/19), ki jih je pod št. naloge 21006 izdelal ZUM urbanizem, planiranje, projektiranje d.o.o. v Mariboru v maju 2021 (v nadaljevanju: SDOPN2).

(2) Ta prostorski akt je v prostorskem informacijskem sistemu objavljen pod identifikacijsko številko 2479.

(3) SDOPN2 se nanašajo na odpravo neskladij, ki jih je očital poziv Ministrstva za infrastrukturo:

- uskladitev osnovne oziroma podrobnejše namenske rabe prostora v OPN z območjem pretežnega dela pridobivalnega prostora Zagaj kot pridobljene pravice;
- uskladitev osnovne oziroma podrobnejše namenske rabe prostora v OPN z območjem dela pridobivalnega prostora Zgornji Gabernik kot pridobljene pravice;

tako, da bo znotraj območij LN najmanj celotno območje pridobivalnih prostorov Zagaj - TRIK in Zgornji Gabernik.

2. člen

(vsebina in oblika odloka o SDOPN2 občine Rogaška Slatina)

(1) SDOPN1 vsebuje tekstualni in grafični del odloka in je izdelan v digitalni in analogni obliki.

(2) Priprava in sprejem odloka o SDOPN2 se izvede zaradi nadzora zakonitosti nosilca urejanja prostora in poteka po kratkem postopku.

(3) Tekstualni del odloka o SDOPN2 vsebuje:

- A. Uvodne določbe,
- B. Spremembe in dopolnitve odloka,
- C. Končne določbe.

(4) Spremembe in dopolnitve odloka spreminjajo ali dopolnjujejo posamezna določila v Prilogi: Podrobni izvedbeni prostorski pogoji (PIPP).

(5) Grafični del odloka o SDOPN2 vsebuje:

2. Grafični prikaz izvedbenega dela:

- karta 3: Prikaz območij enot urejanja prostora, osnovne oziroma podrobnejše namenske rabe prostora in prostorskih izvedbenih pogojev (listi 4, 5 in 6, M 1:5000)

- (6) Obvezna priloga SDOPN2 vsebuje:
- Obrazložitev in utemeljitev SDOPN2.

B. SPREMEMBE IN DOPOLNITVE ODLOKA

3. člen

V Prilogi: Podrobni izvedbeni prostorski pogoji (PIPP) se v točki ZGA1 prvi odstavek spremeni tako, da glasi:

»• V enoti urejanja se nahaja ekološko pomembno območje, Natura2000 (Boč - Haloze - Donačka gora), naravna vrednota (Boč pri Poljčanah), naravni spomenik (Skalne pečine pod Galko), krajinski park (Boč, Plešivec) in vodovarstveno območje V -1G/71. Za gradnjo objekta na območju, ki ima na podlagi predpisov s področja ohranjanja narave poseben status, si je potrebno pridobiti pogoje in naravovarstveno soglasje, oz. mnenje organa pristojnega za ohranjanje narave. V primeru krčitve gozda je potrebno pridobiti ustrezno dovoljenje za krčitev. Na vodovarstvenem območju je dopustna le sanacija že izkoriščenih površin.«

4. člen

V Prilogi: Podrobni izvedbeni prostorski pogoji (PIPP) se v točki ZPB1 brišeta podvojeni točki A in B.

C. KONČNE DOLOČBE

5. člen

(1) SDOPN2 Občine Rogaška Slatina je izdelan v digitalni obliki, kartografski del pa tudi z geoinformacijskim sistemom. Za vpogled je tiskan v analogni obliki. Digitalni in analogni izvod hrani pripravljevec akta Občina Rogaška Slatina.

(2) SDOPN2 Občine Rogaška Slatina v analogni obliki je na vpogled na sedežu Občine Rogaška Slatina, Upravni enoti Šmarje pri Jelšah ter Ministrstvu za okolje in prostor – Direktoratu za prostor, graditev in stanovanja. SDOPN2 Občine Rogaška Slatina v digitalni obliki je v besedilu in grafiki predstavljen preko prostorskega informacijskega sistema tudi v svetovnem spletu.

(3) Ta odlok se objavi v Uradnem listu Republike Slovenije in začne veljati petnajsti dan po objavi.

Številka:
Rogaška Slatina, dne


Župan
Občine Rogaška Slatina
mag. Branko KIDRIČ

Oznaka enote urejanja prostora (EUP)	Načina urejanja (izvedbeni del OPN, če ni navedeno drugače)	Oznaka priključevanja na gospodarsko javno infrastrukturo	Podrobni izvedbeni prostorski pogoji / usmertitve za OPPN
ZD9	OPPN	1	<ul style="list-style-type: none"> • Poplavno ogroženo območje. Za vsak poseg na poplavnem območju je potrebno pridobiti vodno soglasje <ul style="list-style-type: none"> • Stavbe se med seboj lahko funkcionalno povezujejo • Višinski gabarit za vse stavbe največ P+2+M ali T • Upoštevati je potrebno zaščiteno kulturno desniščino in pogoje/zaheteve ustanove pristojne za varovanje kulturne dediščine glede varovanja in ohranjanja kulturne dediščine. • V enoti urejanja se nahaja spomenik oblikovane narave (Drevesni in gozdni parki združilišča Rogaška slatina in gozdovi v njegovi okolici). Za gradnjo objekta na območju, ki ima na podlagi predpisov s področja ohranjanja narave poseben status, si je potrebno pridobiti pogoje in naravovarstveno soglasje, oz. mnenje organa pristojnega za ohranjanje narave.
ZG41	OPPN	3	<ul style="list-style-type: none"> • V enoti urejanja se nahaja ekološko pomembno območje, Natura2000 (Boč - Haloze - Donačka gora), naravna vrednota (Boč pri Poljsanah), naravni spomenik (Skalne pečine pod Galko), krajinski park (Boč, Plešivec) in vodovarstveno območje V-1G/71. Za gradnjo objekta na območju, ki ima na podlagi predpisov s področja ohranjanja narave poseben status, si je potrebno pridobiti pogoje in naravovarstveno soglasje, oz. mnenje organa pristojnega za ohranjanje narave. V primeru krčitve gozda je potrebno pridobiti ustrezno dovoljenje za krčitev. Na vodovarstvenem območju je dopustna le sanacija že izkorisčenih površin. • V postopku izdelave podrobnega izvedbenega načrta (OPPN) je obvezna izdelava celovite presoje vplivov plana na okolje. Do uveljavljivte predvidenega OPPN/DPN se dejanska raba ne sme spremenijati. • Širitev kamnoloma je dopustna samo ob sprوتni sanaciji že izkorisčenih površin. Sanacija naj se izvaja z avtohtono, lokalno značilno, vegetacijo. Iz dela naj se ustrezen sanacijski načrt za kamnolom v katerem bo upoštevana linija še dopustne širitev. Izven te linije naj ostanejo brežine nedotaknjene. Znotraj linije dopustne širitev se oblikuje 10 do 15 m prehod med naravno in sanirano brežino, katere naklon naj bo čim bližje naravnemu.

Oznaka enote urejanja prostora (EUP)	Načina urejanja (izvedbeni del OPN, če ni navedeno drugače)	Oznaka priključevanja na gospodarsko javno infrastrukturo	Podrobni izvedbeni prostorski pogoji / usmertitve za OPPN
ZPB1	OPPN	3	<p>A. Vrste dopustnih objektov in dejavnosti:</p> <ul style="list-style-type: none"> Dovoljeno je postavljati vse objekte in naprave, ki so potrebni za renatalizacijo območja – zaprtje in sanacijo kamolomov Ni dovoljeno nadaljnje pridobivanje po izteku koncesije. <p>B. Pogoji:</p> <p>Po renaturalizaciji kamnoloma je potrebno vse objekte in naprave odstraniti.</p> <ul style="list-style-type: none"> Upoštevati je potrebno zaščiteno kulturno dediščino in pogoje/zaheteve ustanove pristojne za varovanje kulturne dediščine glede varovanja in ohranjanja kulturne dediščine. V enoti urejanja se nahajajo naravne+D325 vrednote (Zagaj pod Bočem - nahajališče andezita). Za gradnjo objekta na območju, ki ima na podlagi predpisov s področja ohranjanja narave poseben status, si je potrebno pridobiti pogojen v naravovarstveno soglasje, oz. mnenje organa pristojnega za ohranjanje narave.
ZPP10		2	<ul style="list-style-type: none"> Gradnja za obrtne delavnice kot samostojne stavbe ni dovoljena. Višinski gabarit za vse stavbe največ P+M Stavbe se med seboj lahko funkcionalno povezujejo Obvezne dvokapnice z naklonom strehe od 30° do 45°, razen v primerih, kjer občinski urbanist določi drugače
ZPB11		2	<ul style="list-style-type: none"> Gradnja za obrtne delavnice kot samostojne stavbe ni dovoljena. Višinski gabarit za vse stavbe največ P+M Stavbe se med seboj lahko funkcionalno povezujejo Obvezne dvokapnice z naklonom strehe od 30° do 45°, razen v primerih, kjer občinski urbanist določi drugače
ZPB12		2	<ul style="list-style-type: none"> Gradnja za obrtne delavnice kot samostojne stavbe ni dovoljena. Višinski gabarit za vse stavbe največ P+M Stavbe se med seboj lahko funkcionalno povezujejo Obvezne dvokapnice z naklonom strehe od 30° do 45°, razen v primerih, kjer občinski urbanist določi drugače
ZPB13		2	<ul style="list-style-type: none"> Upoštevati je potrebno zaščiteno kulturno dediščino in pogoje/zaheteve ustanove pristojne za varovanje kulturne dediščine glede varovanja in ohranjanja kulturne dediščine.

OBČINSKI PROSTORSKI NAČRT OBČINE ROGAŠKA SLATINA, SDOPN1
IZVEDBENI DEL
predlog

3. PRIKAZ OBMOČIJ ENOT UREJANJA PROSTORA,
OSNOVNE OZIROMA PODROBNEJŠE NAMENSKE RABE PROSTORA
IN PROSTORSKIH IZVEDBENIH POGOJEV

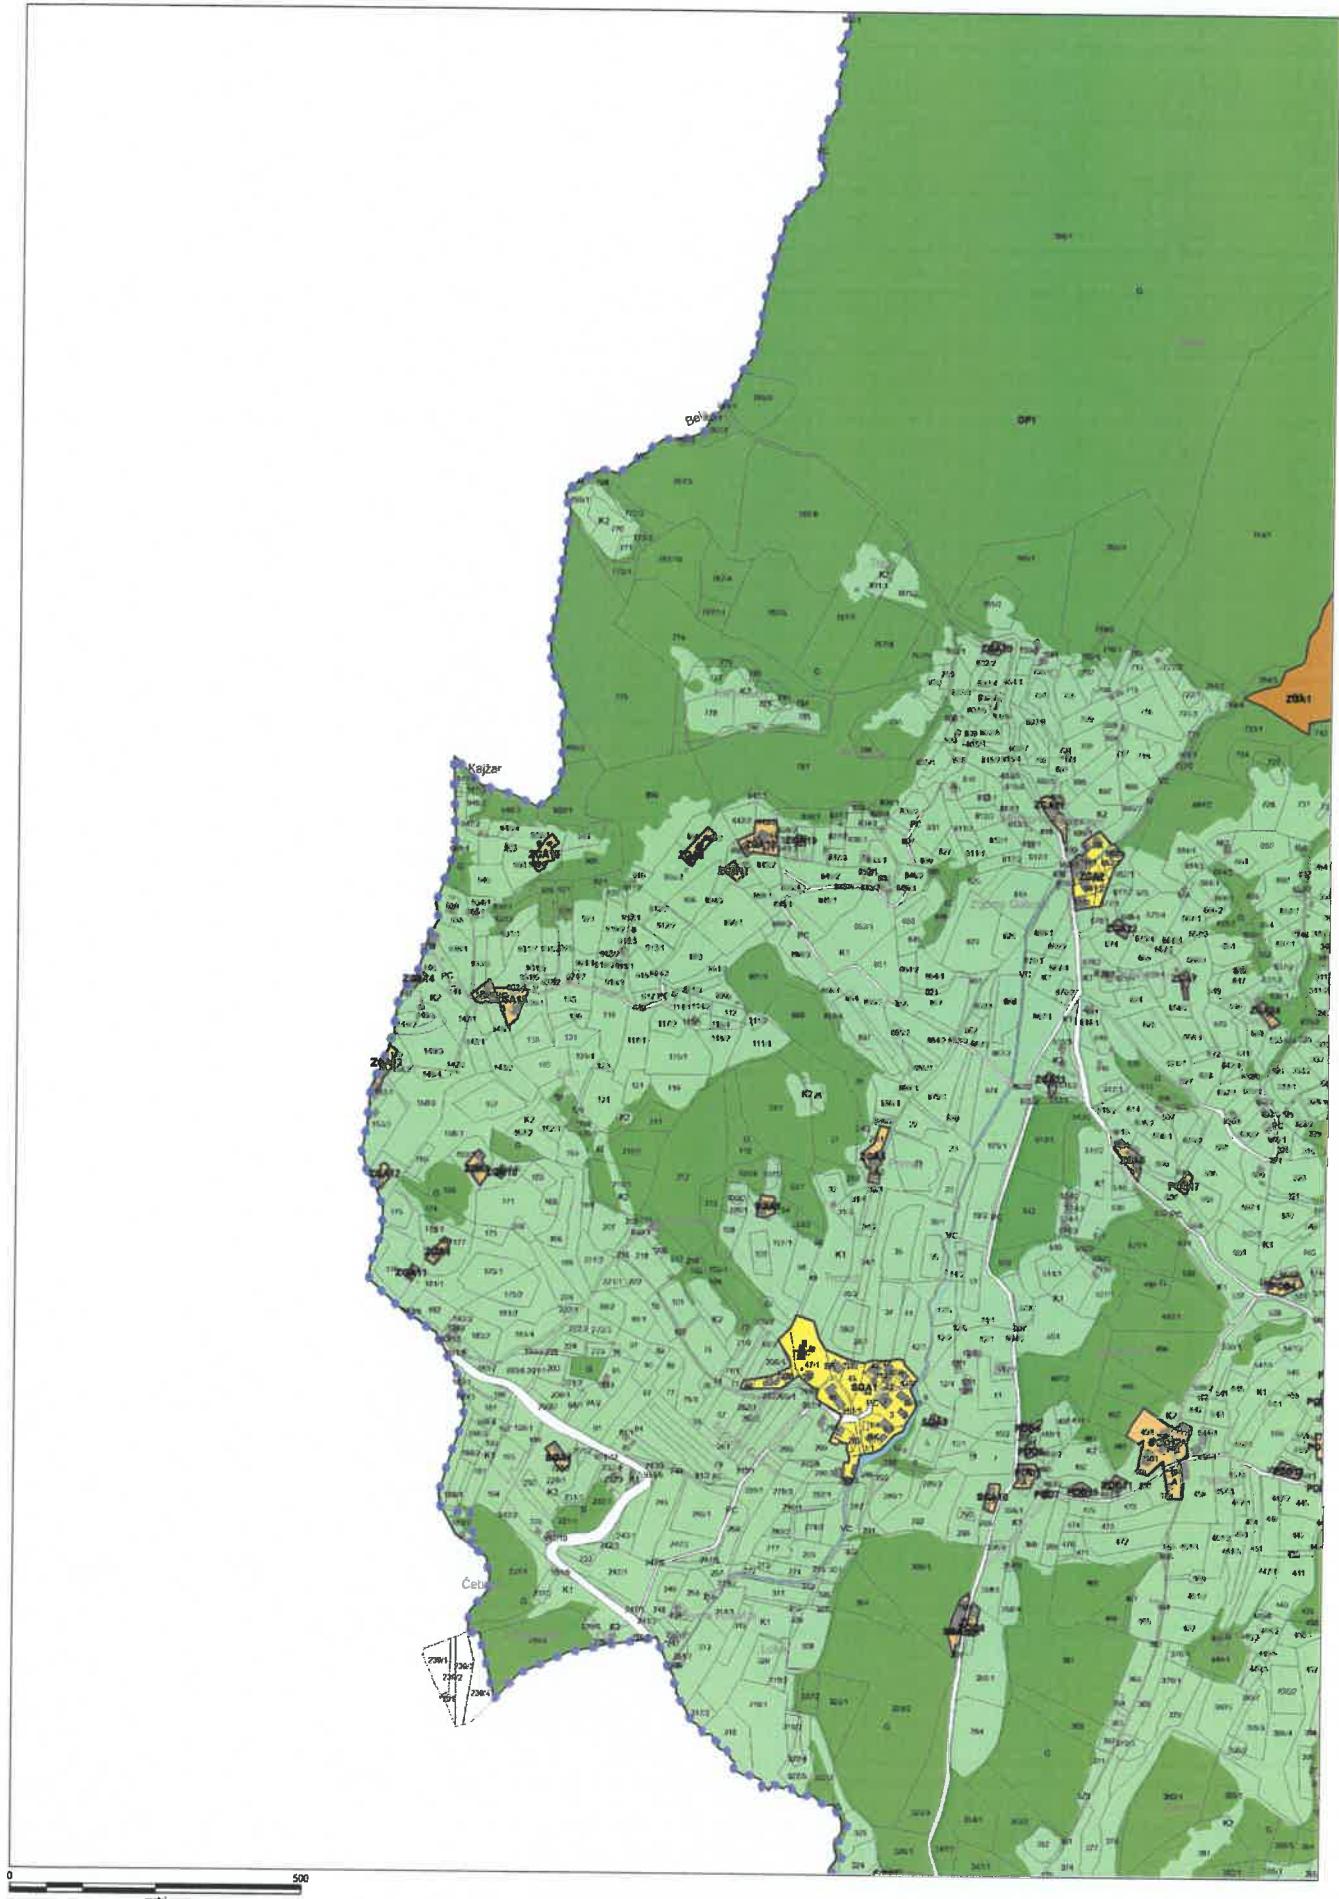


Geodetska podlaga:
zemeljsko katastrski prikaz (vir: GURS, marec 2007), katalog stavb (vir: GURS, junij 2007),
register zemljepisnih imen (vir: GURS, november 2010), mesta občine, (VIP: GURS, maj 2021)

M = 1 : 5000

3.4

OBČINSKI PROSTORSKI NAČRT OBČINE ROGAŠKA SLATINA, SDOPN1
IZVEDBENI DEL
predlog

3. PRIKAZ OBMOČIJ ENOT UREJANJA PROSTORA,
OSNOVNE OZIROMA PODROBNEJE NAMENSKE RABE PROSTORA
IN PROSTORSKIH IZVEDBENIH POGOJEV

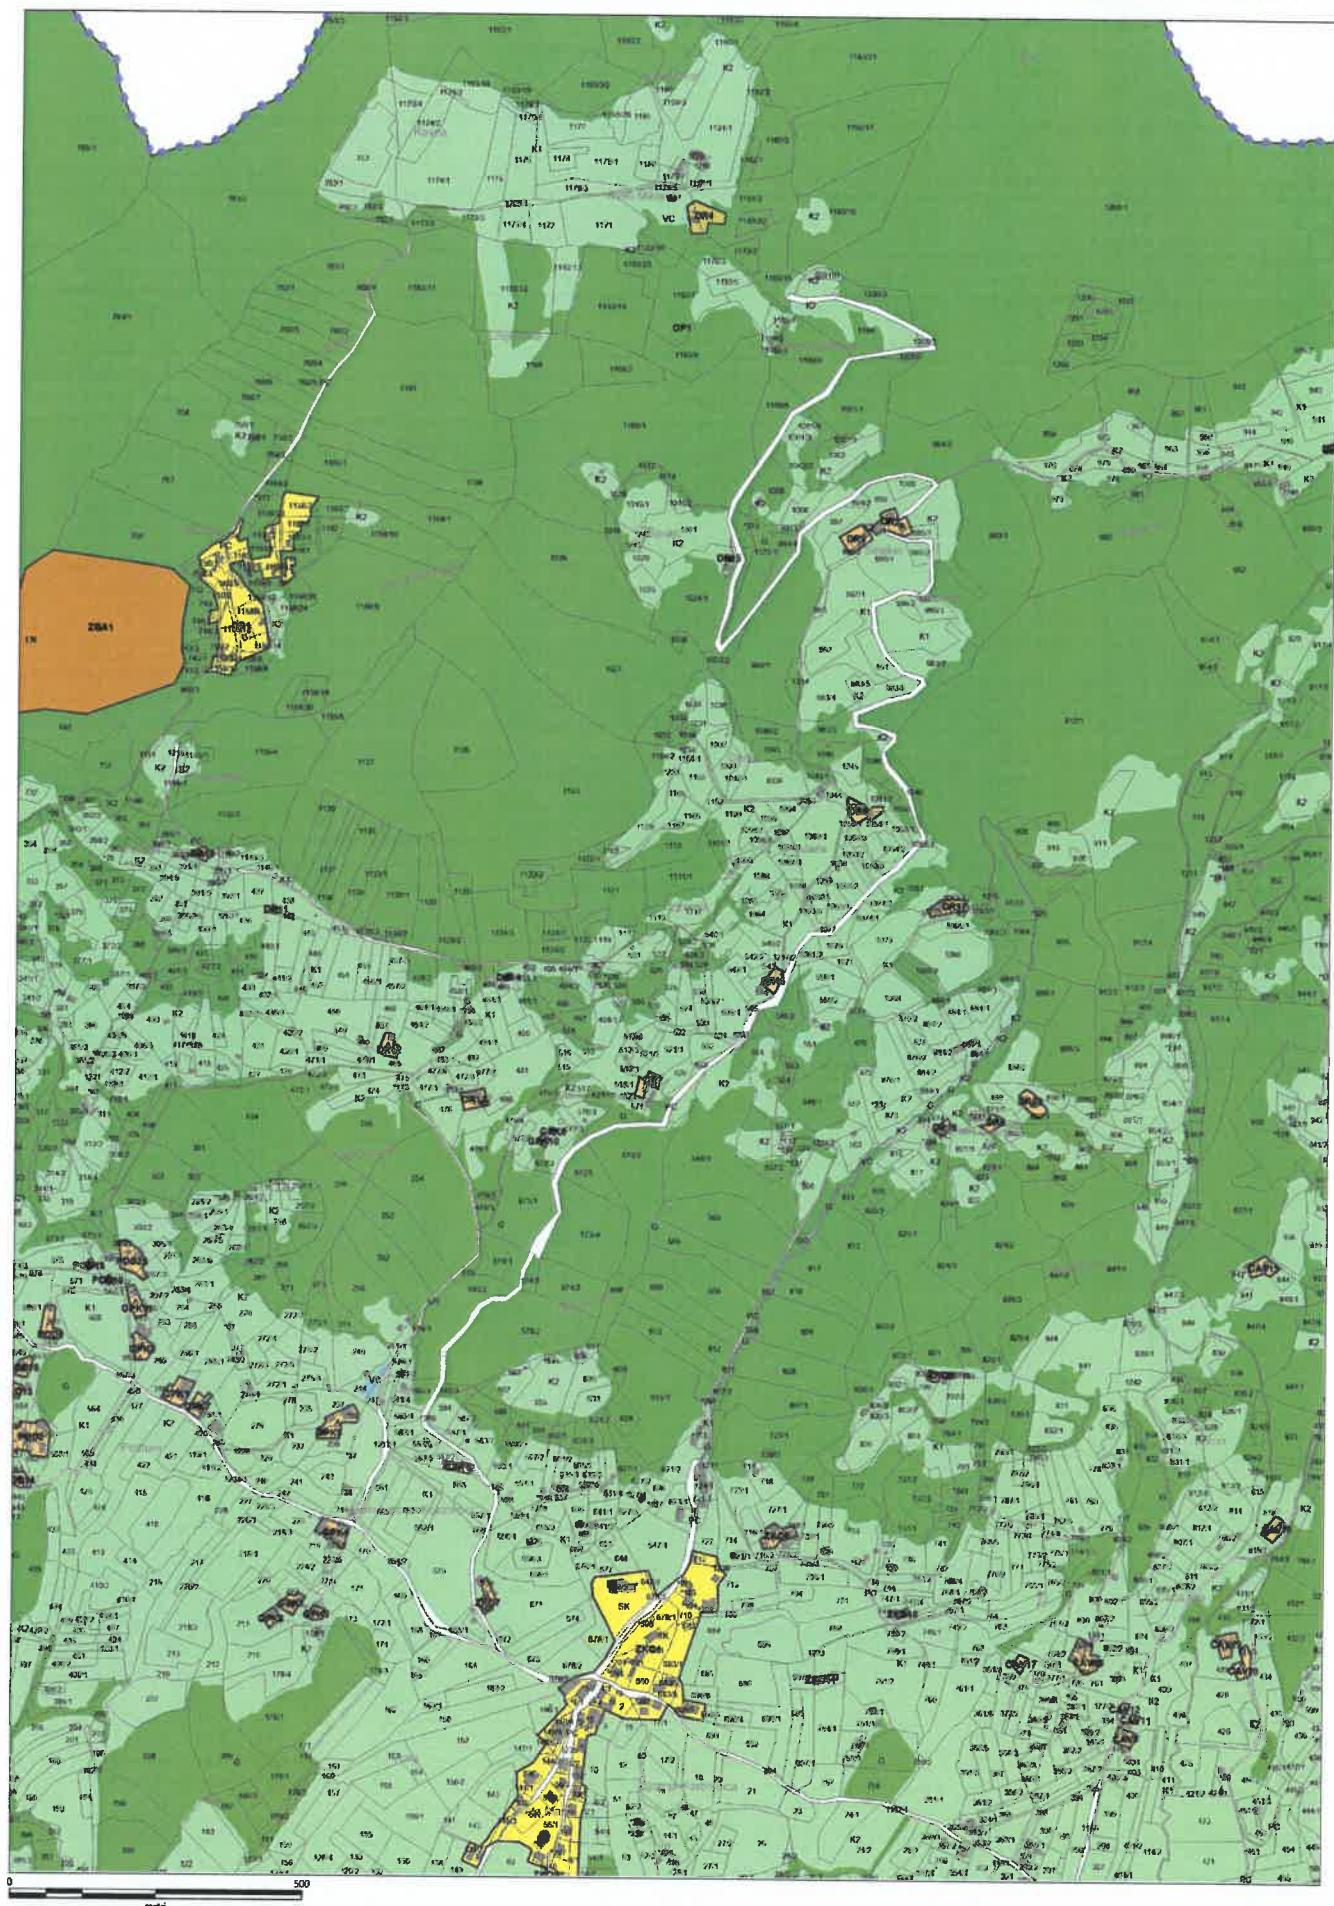


Geodetski podlage:
zemeljsko katastrski prikaz (vir: GURS, marec 2007), katastarski stavb (vir: GURS, junij 2007),
register zemljišnih imen (vir: GURS, november 2010), meja občine, (vir: GURS, maj 2021)

M = 1 : 5000

3.5

OBČINSKI PROSTORSKI NAČRT OBČINE ROGAŠKA SLATINA, SDOPN1
IZVEDBENI DEL
predlog

3. PRIKAZ OBMOČIJ ENOT UREJANJA PROSTORA,
OSNOVNE OZIROMA PODROBNEJŠE NAMENSKE RABE PROSTORA
IN PROSTORSKIH IZVEDBENIH POGOJEV

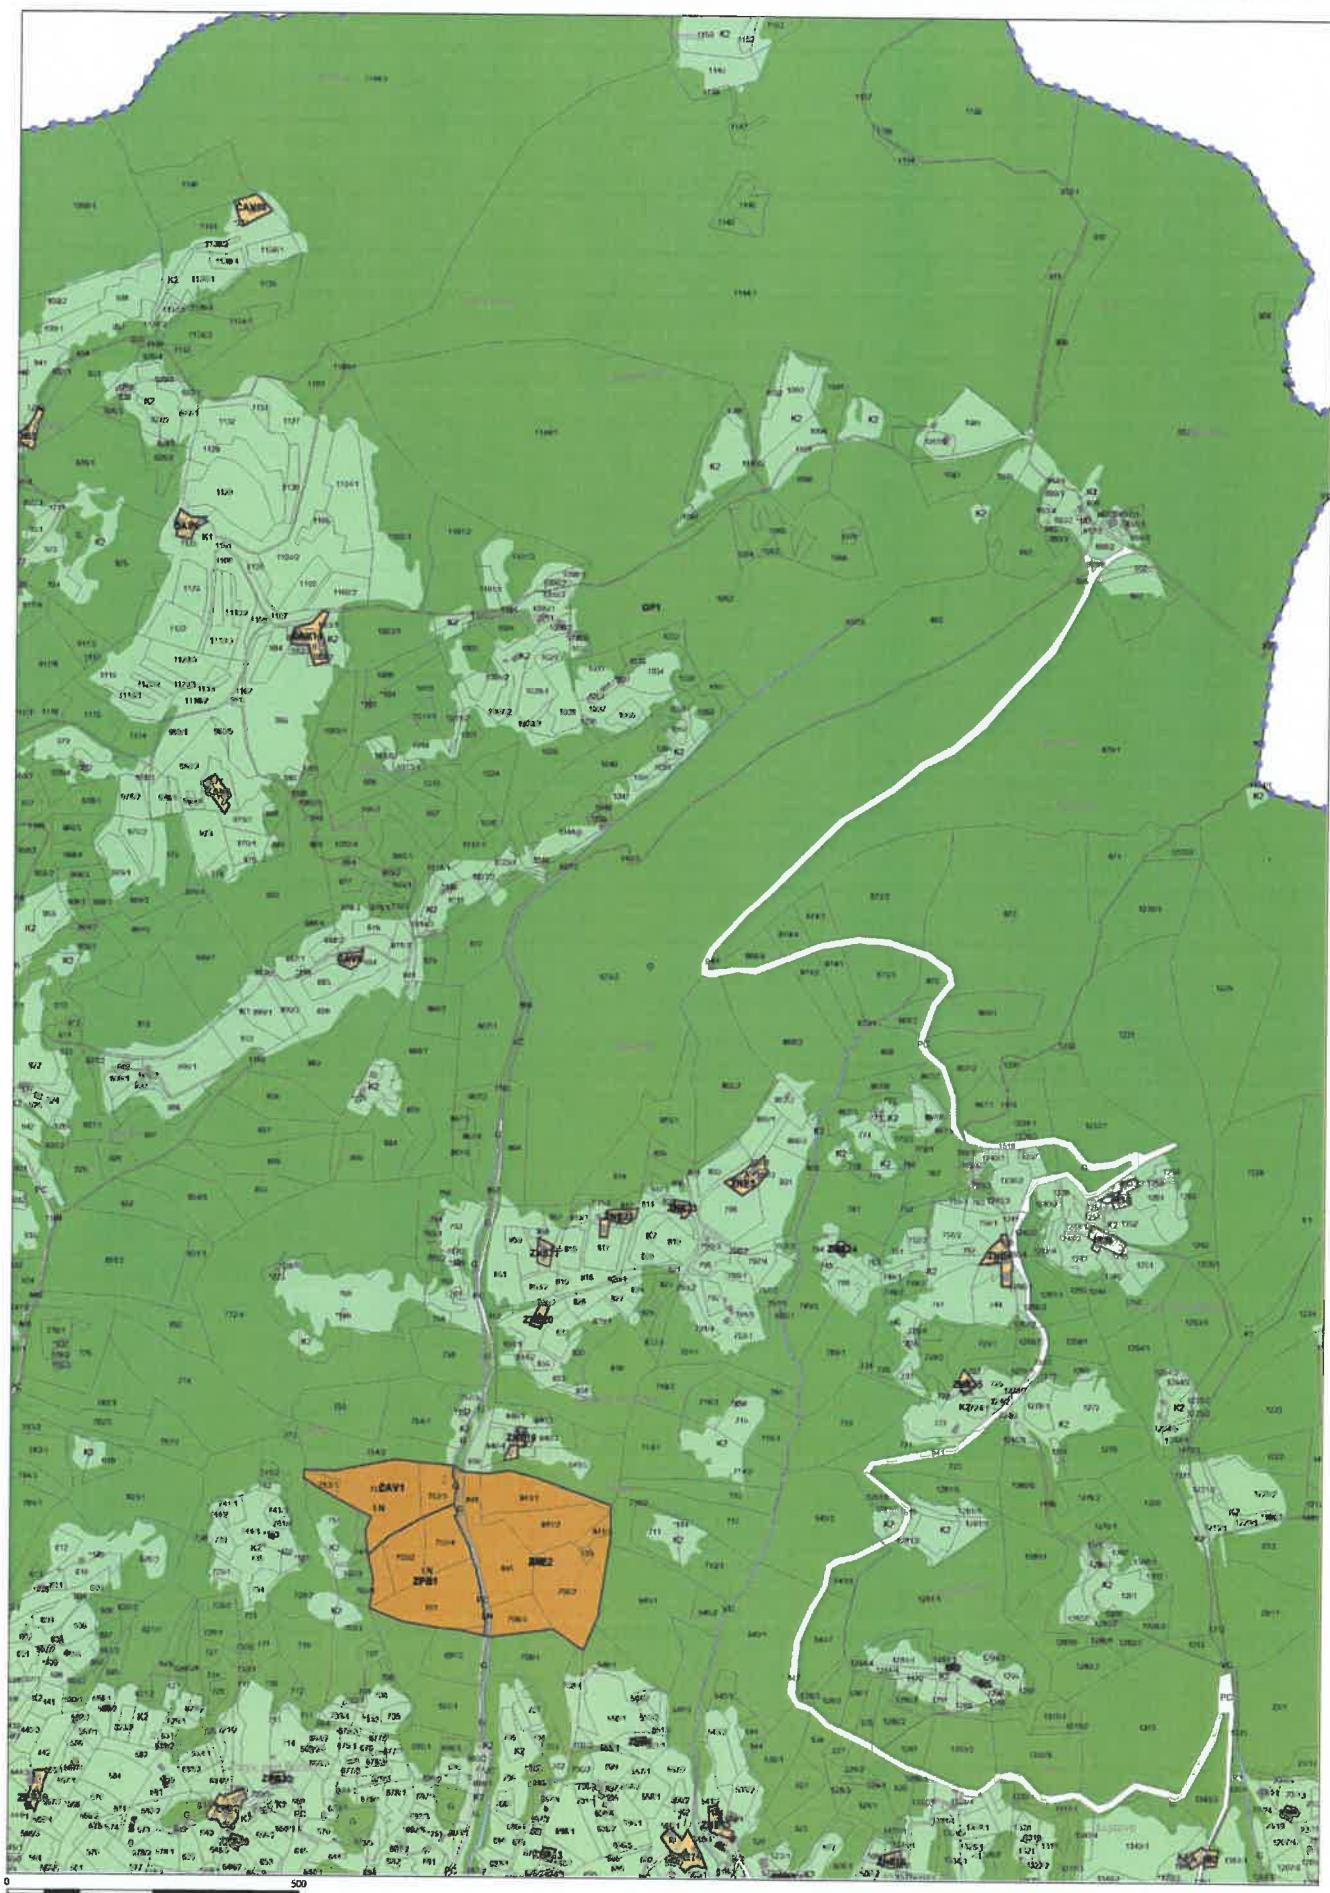

Geodetske podlage:
zemljiščni katastrski prikaz (vir: GURS, marec 2007), kataster stavb (vir: GURS, junij 2007),
register zemljiščnih imen (vir: GURS, november 2010), meja občine, (vir: GURS, maj 2011)

M = 1 : 5000

3.6



OBČINA ROGAŠKA SLATINA
Izletniška ulica 2, 3250 Rogaška Slatina

T: 03 81 81 700
F: 03 81 81 724
E: obcina@rogaska-slatina.si
www.rogaska-slatina.si

Številka: 350-0002/2021
Datum: 23. 6. 2021

Zadeva: **Spremembe in dopolnitve občinskega prostorskega načrta občine Rogaška Slatina (SDOPN2), 1. in 2. obravnava**

1. Uvod

I. Razlogi za sprejetje splošnega akta

Za območje občine Rogaška Slatina velja Odlok o občinskem prostorskem načrtu občine Rogaška Slatina (Uradni list RS, št. 50/19; v nadaljevanju: OPN).

Po sprejemu in objavi OPN avgusta 2019 je Občina Rogaška Slatina od Ministrstva za infrastrukturo kot nosilca urejanja prostora za področje rudarstva (MI, Direktorat za energijo, Sektor za rudarstvo, v nadaljevanju Ministrstvo) prejela poziv za odpravo neskladij z dopisom št. 350-3/2019/276 (00931294) z dne 21. 10. 2019.

V pozivu je bilo ugotovljeno, da sta pridobivalna prostora Zagaj in Zgornji Gabernik v OPN Občine Rogaška Slatina določena v nasprotju z 38. členom Zakona o rudarstvu, ki določa, »da je za zemljišča pridobivalnega prostora, ki jih določa koncesionarni akt, mogoče sprejemati nove prostorske akte oziroma jih spremenjati in dopolnjevati samo, če se s tem na njih ne onemogoča izkoriščanje mineralnih surovin.« V pozivu je bilo ugotovljeno tudi, da »v OPN občina Rogaška Slatina dela pridobivalnega prostora Zagaj in dela pridobivalnega prostora Zgornji Gabernik po namenski rabi ni opredelila kot površine nadzemnega pridobivalnega prostora (LN), čeprav gre za pridobljene pravice, ki so kot takšne zaščitene tudi z ustavo.«

Ministrstvo je Občino pozvalo, da popravi OPN tako, da bo znotraj območja najmanj celotno območje pridobivalnih prostorov Zgornji Gabernik in Zagaj.

II. Ocena stanja

Po mnenju Ministrstva je v veljavnem OPN območje kamnoloma EUP = ZGA1 - Zgornji Gabernik s podrobnejšo namensko rabo LN (površine nadzemnega pridobivalnega prostora) premajhno. Po mnenju Ministrstva je v veljavnem OPN za območje kamnoloma EUP = ZPB1 – Zagaj napačno določena podrobnejša namenska raba OO (ostala območja), saj ne omogoča izrabe kamnoloma.

III. Cilji splošnega akta

Cilj sprememb in dopolnitve akta je odprava očitanih napak v OPN.

IV. Ocena finančnih in drugih posledic, ki bi jih imelo sprejetje splošnega akta

Z uveljavitvijo odloka za Občino Rogaška Slatina ne bodo nastale nove materialne obveznosti.

2. Obrazložitev

Za spremembe in dopolnitve prostorskega akta se uporabijo napotki / zahteve pristojnega nosilca urejanja prostora, ki je podal zahtevek za nadzor nad zakonitostjo. Ob pozivu se upošteva tudi ostala relevantna dokumentacija (Odlok o razglasitvi naravnih znamenitosti ter kulturnih in zgodovinskih spomenikov na območju občine Šmarje pri Jelšah, Uradni list RS, št. 35/90; Odlok o varstvenih pasovih vodnih virov v občini Šmarje pri Jelšah ter ukrepih za zavarovanje kakovosti in količine vode, Uradni list RS, št. 9/95; dokumentacija nosilcev rudarske pravice; rudarska knjiga...).


SDOPN2 se nanašajo na odpravo neskladij, ki jih je očital poziv Ministrstva:

- uskladitev osnovne oziroma podrobnejše namenske rabe prostora v OPN z območjem dela pridobivalnega prostora Zgornji Gabernik kot pridobljene pravice;
 - uskladitev osnovne oziroma podrobnejše namenske rabe prostora v OPN z območjem pretežnega dela pridobivalnega prostora Zagaj kot pridobljene pravice;
- tako, da bo z namensko rabo LN (območja nadzemnega pridobivalnega prostora) opredeljeno najmanj celotno območje pridobivalnih prostorov Zgornji Gabernik in Zagaj.


Spremembe so razvidne v tekstualnem in grafičnem delu Odloka o OPN:

- v tekstualnem delu se spremeni **Priloga 1** (podrobni izvedbeni prostorski pogoji)
 - o na strani 133, kjer so opredeljeni pogoji za enoto urejanja prostora EUP ZGA1 in
 - o na strani 144, kjer so opredeljeni pogoji za enoto urejanja prostora EUP ZPB1.
- v grafičnem delu se spremeni karta 3 in sicer **list 3.4, 3.5 in 3.6**

Prostorski izvedbeni pogoji veljavnega OPN za EUP = ZGA1 dopuščajo nadaljnjo izrabo kamnoloma ob sprotni sanaciji že izkoriščenih površin. Severozahodni del starega kamnoloma leži na vodovarstvenem območju, vzhodni del pa na robu krajinskega parka Boč, Plešivec. Spremembo predstavlja prostorska vključitev obeh imenovanih območij v kamnolom na način, da se spremeni podrobnejša namenska raba iz G v LN, PIPP pa na teh območjih ne predvidevajo več izkoriščanja, temveč sanacijo.

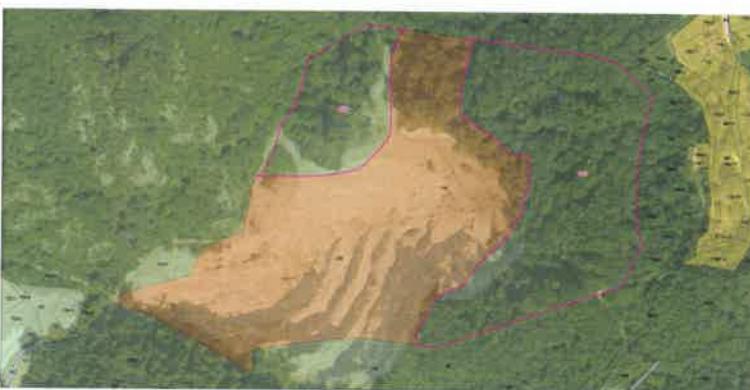

Slika 1: Obstojče stanje (veljavni OPN) za območje Zg. Gabernik

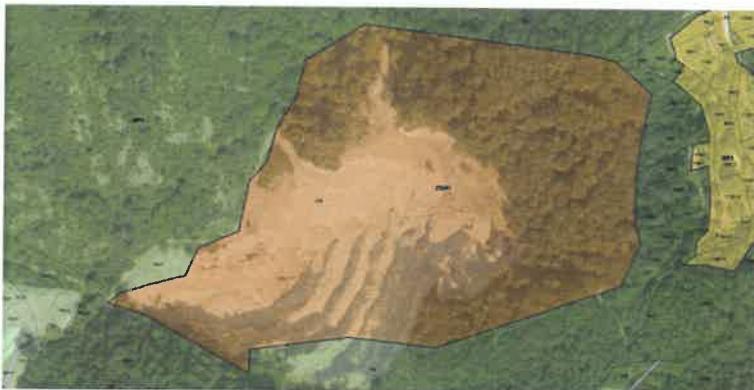


Slika 2: Predlog spremembe OPN za območje Zg. Gabernik

Prostorski izvedbeni pogoji veljavnega OPN za EUP = ZPB1 predpisujejo zaprtje in sanacijo tega dela kamnoloma. Spremembo predstavlja drugačna definicija podrobnejše namenske rabe in sicer iz OO (ostala območja) v LN (površine nadzemnega pridobivalnega prostora).



Slika 3: Obstojče stanje (veljavni OPN) za območje Zagaj

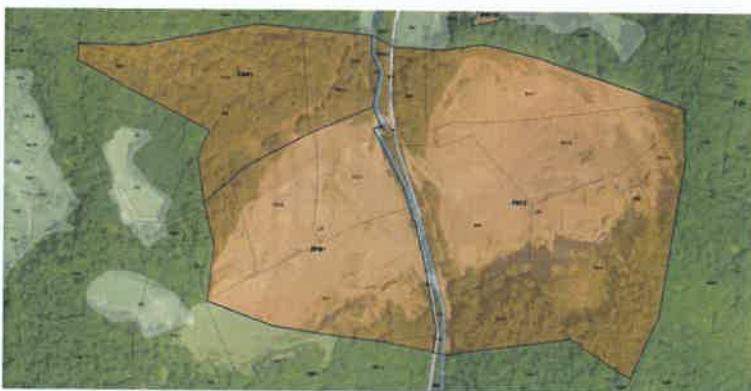

Slika 4: Predlog spremembe OPN za območje Zagaj

Zaradi narave predmetnih sprememb in dopolnitiv (»vzpostavitev zakonitosti OPN na podlagi opozoril pristojnih organov v postopku nadzora nad zakonitostjo občinskih splošnih aktov v skladu s predpisi o državni upravi in lokalni samoupravi«), se SDOPN2 izvedejo po kratkem postopku sprememb in dopolnitiv prostorskega akta.

Predlog odloka je sestavljen iz petih (5) členov, ki so po vsebini razdeljeni v tri (3) poglavja.

Poglavlje A. „Uvodne določbe“ vsebuje dva člena:

- 1. člen opredeljuje predmet SD OPN 2
- 2. člen opredeljuje vsebino in obliko SD OPN 2.

Poglavlje B. „*Spremembe in dopolnitve odloka*“ vsebuje dva člena:

- 3. člen opredeljuje spremembe v Prilogi 1 OPN (podrobni izvedbeni prostorski pogoji) in sicer za enoto urejanja prostora EUP ZGA1 (Zg. Gabernik).
- 4. člen opredeljuje spremembe v Prilogi 1 OPN (podrobni izvedbeni prostorski pogoji) in sicer za enoto urejanja prostora EUP ZPB1 (Zagaj).

Poglavlje C. „*Končne določbe*“ vsebuje en člen, ki opredeljuje obliko (digitalna in analogna), hrambo in pričetek veljavnosti SD OPN 2.

Občinskemu svetu Občine Rogaška Slatina predlagamo sprejem **Sprememb in dopolnitiv občinskega prostorskega načrta občine Rogaška Slatina (SDOPN2) v 1. in 2. obravnavi**. Gradivo je obravnavalo in potrdilo tudi pristojno delovno telo.

Pripravila:

Bernarda PERIĆ
Podsekretarka

mag. Branko KIDRIČ
Župan



OBČINA ROGAŠKA SLATINA
Statutarno pravna komisija
Izletniška ulica 2, 3250 Rogaška Slatina

T: 03 81 81 700
F: 03 81 81 724
E: obcina@rogaska-slatina.si
www.rogaska-slatina.si

Številka: 0320-0023/2021
Datum: 17. 6. 2021

Z A P I S N I K

16. redne seje Statutarno pravne komisije Občine Rogaška Slatina, ki je bila v četrtek, 17. 6. 2021, s pričetkom ob 15. uri v sejni sobi Občine Rogaška Slatina, Izletniška ulica 2.

Sejo je na podlagi 71. člena Poslovnika Občinskega sveta Občine Rogaška Slatina (Uradni list RS, št. 67/17) sklical predsednica komisije, Sergeja Sotošek.

Prisotni: Sergeja Sotošek, predsednica komisije;
Terezija Tomič, Beno Urbič, mag. Bojan Pirš in Karl Sinko, člani komisije.

Ostali prisotni: Bernarda Perić, vodja oddelka za okolje in prostor;
Marinka Konečnik Kunst, direktorica družbe ZUM d.o.o. Maribor;
Marko Drofenik, tajnik občine.

Po ugotovitvi sklepčnosti je predsednica predlagala naslednji dnevni red:

1. Potrditev/pregled zapisnika 15. seje.
2. Poročilo o realizaciji sklepov.
3. Predlog Odloka o spremembah in dopolnitvah občinskega prostorskega načrta občine Rogaška Slatina (SDOPN2 občine Rogaška Slatina), 1. in 2. obravnava.
4. Predlog Sklepa o mnenju občine k osnutkom pokrajinske zakonodaje.
5. Razno.

SKLEP: Prisotni člani komisije so soglašali s predlaganim dnevnim redom.

K 1. točki

Potrditev/pregled zapisnika 15. seje komisije.

Predsednica je ugotovila, da je bil zapisnik 15. seje že predložen Občinskemu svetu Občine Rogaška Slatina.

K 2. točki

Poročilo o realizaciji sklepov.

K 3. točki

Predlog Odloka o spremembah in dopolnitvah občinskega prostorskega načrta občine Rogaška Slatina (SDOPN2 občine Rogaška Slatina), 1. in 2. obravnavo.

Ga. Bernarda Perič je na kratko predstavila sam postopek in gradivo, ki je obravnavano na tej seji. Osnovne spremembe so potrebne zaradi opozorila Ministrstva za infrastrukturo, da območja pridelovalnih prostorov niso usklajena ter predstavi postopek za pripravo predloga Sprememb in dopolnitve OPN (v nadaljevanju SD OPN).

Marinka Konečnik Kunst podrobneje predstavi predlog SD OPN, zakonske možnosti izvedbe nadzora nad zakonitostjo s strani nosilcev urejanja prostora in odločitev za izvedbo kratkega postopka SD OPN. Pojasni, da je Občina že zaprosila Ministrstvo za okolje in prostor za Sklep, s katerim se prostorskemu aktu določi identifikacijska številka in v katerem Ministrstvo preveri, če je akt tehnično pravilno pripravljen. Predstavnik Ministrstva je po telefonu javil, da je Sklep spisan in v podpisu pri ministru, tako da ga bo Občina dobila v kratkem.

Terezija Tomič vpraša, ali se v postopku sprejemanja osnovnega akta ni Ministrstva za infrastrukturo, Sektorja za rudarstvo prosilo za mnenje.

Marinka Konečnik Kunst pojasni, da se je v postopku sprejemanja OPN ta zadeva usklajevala, tudi v Okoljskem poročilu, ki je bil narejen v postopku sprejemanja OPN, so podani dodatni pogoji za izkoriščanje, vendar se je na koncu ob vseh ostalih pogojih nosilcev urejanja prostora sprejel akt tako, kot je v veljavi danes. S sprejetjem SD OPN se območje teh dveh kamnolomov reši v pravnem smislu, v vsebinskem smislu pa se bo reševalo skozi postopek sprejemanja OPPN, ki je predpisan za izdelavo na tem območju. Pojasni tudi, da je v pripravi nov protikoronski paket PKP9, ki predvideva avtomatsko podaljšanje vseh koncesij za izkoriščanje mineralnih surovin, ki se iztečejo konec letosnjega leta, za dve leti.

Terezija Tomič vpraša, zakaj se je akt oštreljal z 2, če ga sprejemamo pred številko 1 (izhodišča za SD OPN 1 so bila pred kratkim prav tako objavljena na spletni strani Občine).

Bernarda Perič pojasni, da smo v strokovnih službah pričeli s pripravo dokumentacije najprej za SD OPN 1, ker pa je SD OPN 2 voden po kratkem postopku, se sprejema prej kot SD OPN 1. Številčenje ima smisel samo za vodenje postopka, važna pa je vsebina vsake spremembe.

Marinka Konečnik Kunst še doda, da je na spletu dosegljiv Prostorski informacijski sistem (PIS), ki ga upravlja v sklopu Ministrstva za okolje in prostor, na katerem so dosegljivi vsi veljavni prostorski akti in vsi akti v sprejemanju.

Po opravljeni razpravi so člani komisije soglasno sprejeli:

SKLEP:

Statutarno pravna komisija ugotavlja, da so izpolnjeni pogoji za obravnavo splošnega akta po skrajšanem postopku ter ugotavlja, da je predlog Odloka o spremembah in dopolnitvah občinskega prostorskega načrta občine Rogaška Slatina (SDOPN2 občine Rogaška Slatina) usklajen s področno zakonodajo in splošnimi akti Občine Rogaška Slatina-

Pod točko 4:

Predlog Sklepa o minenju občine k osnutkom pokrajinske zakonodaje.

G. Marko Drofenik je na kratko predstavil osnutek pripravljenih predlogov zakonov pokrajinske zakonodaje in sicer:

- Zakon o ustanovitvi pokrajin,
- Zakon o pokrajinah in
- Zakon o financiranju pokrajin.

Občina Rogaška Slatina je v predlogu umeščena v Savinjsko regijo, ki je manjša od razvojne Savinjske regije saj so občine iz zgornje savinjske doline vključene v Koroško – Šaleško regijo. Sedaj obsega 20 občin, ima 195.920 prebivalcev in pokriva 1.598 km² površine.

V predlogu je tudi, da je v Rogaški Slatini sedež sveta občin. Predlagamo, da se Savinjska pokrajina preimenuje v Celjsko pokrajino glede na dejstvo, da so občine iz gornje savinjske doline priključene Koroško – Šaleški pokrajini.

Po opravljeni razpravi so člani komisije soglasno sprejeli:

SKLEP:

Statutarno pravna komisija Občinskemu svetu Občine Rogaška Slatina predлага, da sprejeme sklep v naslednji vsebini:

1. člen

(vsebina sklepa)

S tem sklepom podaja Občina Rogaška Slatina (v nadaljnjem besedilu: občina) v postopku sprejema Zakona o ustanovitvi pokrajin /ZUPok/, Zakona o pokrajinah /ZPk/ in Zakona o financiranju pokrajin /ZFPok/ mnenje o vsebini osnutkov pokrajinske zakonodaje.

2. člen

(ustanovitev pokrajin)

Občinski svet Občine Rogaška Slatina se seznanji s postopki sprejemanja pokrajinske zakonodaje in se strinja, da se postopki s formiranjem pokrajin nadaljujejo.

3. člen

(ime pokrajine)

Občinski svet Občine Rogaška Slatina predлага, da se Savinjska pokrajina imenuje Celjska pokrajina.

4. člen

(sedež pokrajine)

Občina soglaša s predlaganim sedežem pokrajine v Celju, sedežem pokrajinskega sveta v Šentjurju in sedežem sveta občin v Rogaški Slatini.

Pod točko 4:

Razno.

Ni bilo razprave

Predsedujoča je sejo zaključila ob 15.45 uri.

Zapisnik prebran, brez pripomb, šteje za potrjenega.

Posredovan:

- članom Statutarno pravne komisije,
- Občinskemu svetu Občine Rogaška Slatina,
- Oddelku za proračun in finance,
- zbirka dokumentarnega gradiva, tu.

