


LEGENDA

OBSTOJEČE	PREDVIDENO	OPIS
		MEJE območje stavbnega zemljišča na posamični poselitvi (izvirno območje)
		območje lokacijske preveritve – širitve
		PARCELNE MEJE parcelne meje ZKN (vir: <a href="https://egp.gu.gov.si">https://egp.gu.gov.si</a> ) parcelne meje ZKP (vir: <a href="https://egp.gu.gov.si">https://egp.gu.gov.si</a> )
		OBJEKTI objekti (vir: geodetski posnetek)
		okvirna postavitev nove stanovanjske stavbe
		PROMET dostop in dovoz na območje
		javna pot
		NAMENSKA RABA PROSTORA stavbno zemljišče na posamični poselitvi (izvirno območje)
		drugo kmetijsko zemljišče

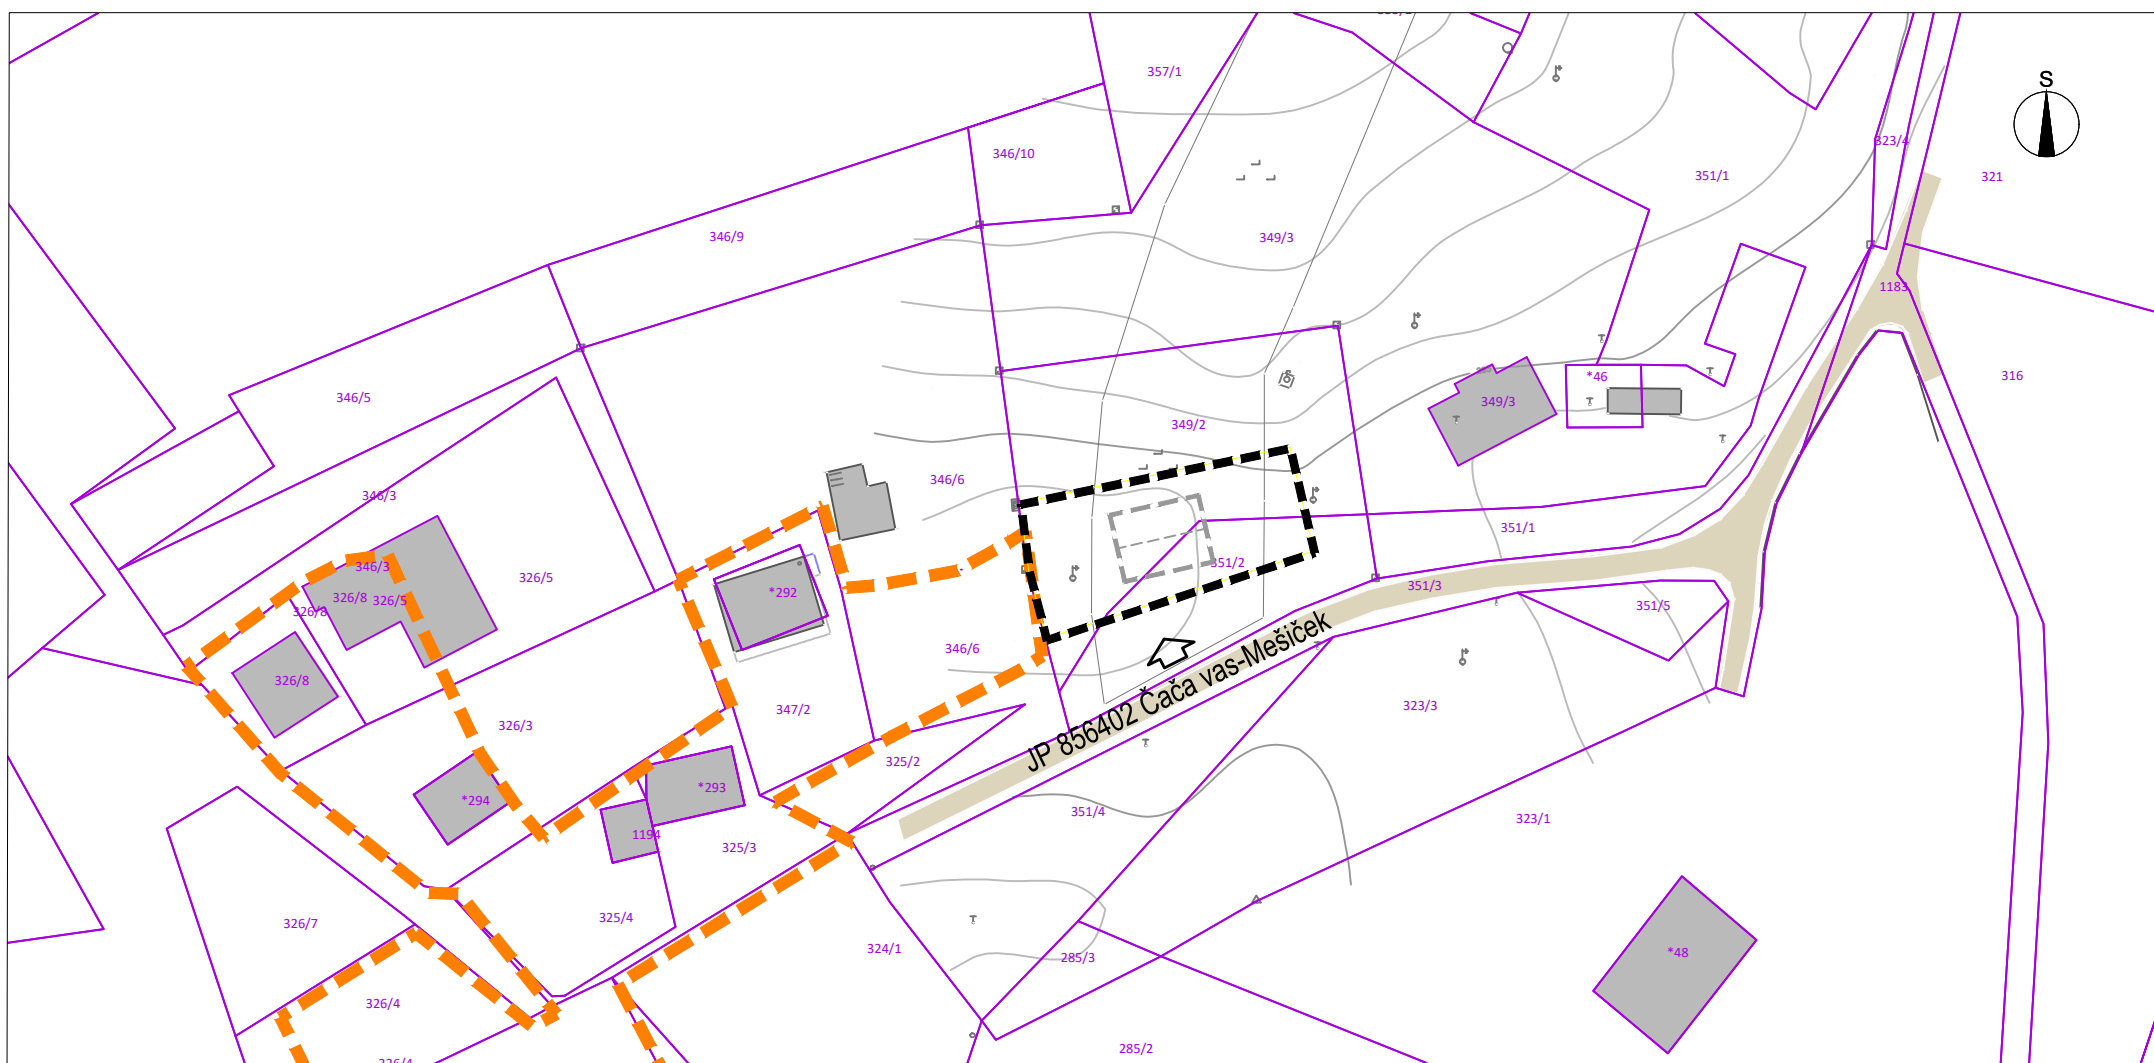

ELABORAT LOKACIJSKE PREVERITVE  
ZA DOLOČITEV OBSEGA  
STAVBNEGA ZEMLJIŠČA PRI POSAMIČNI POSELITVI

PRIKAZ OBMOČJA LOKACIJSKE PREVERITVE  
M 1:1000

Št. projekta: 47/21  
Datum: avgust 2021