
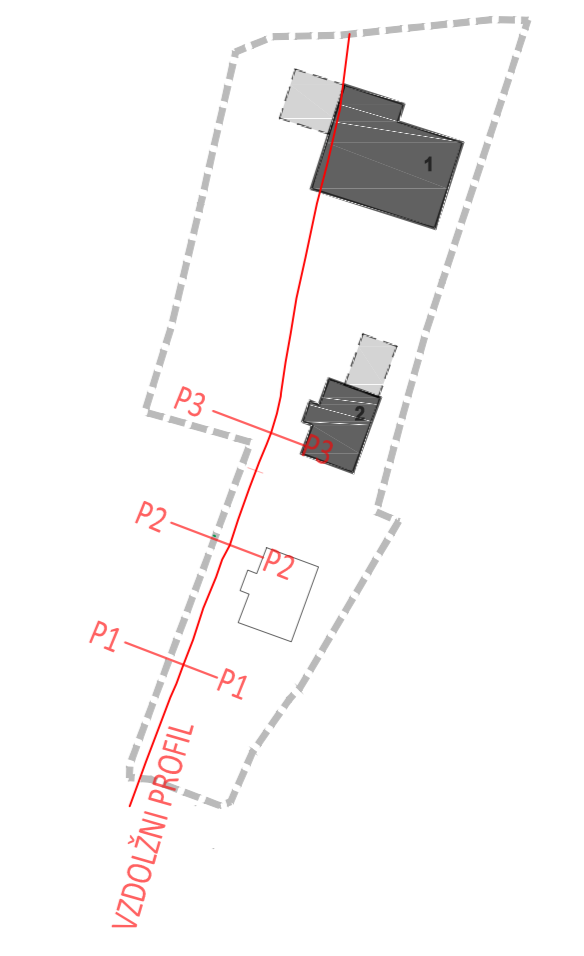



### VZDOLŽNI PROFIL INTERNE CESTE

M 1: 200/200

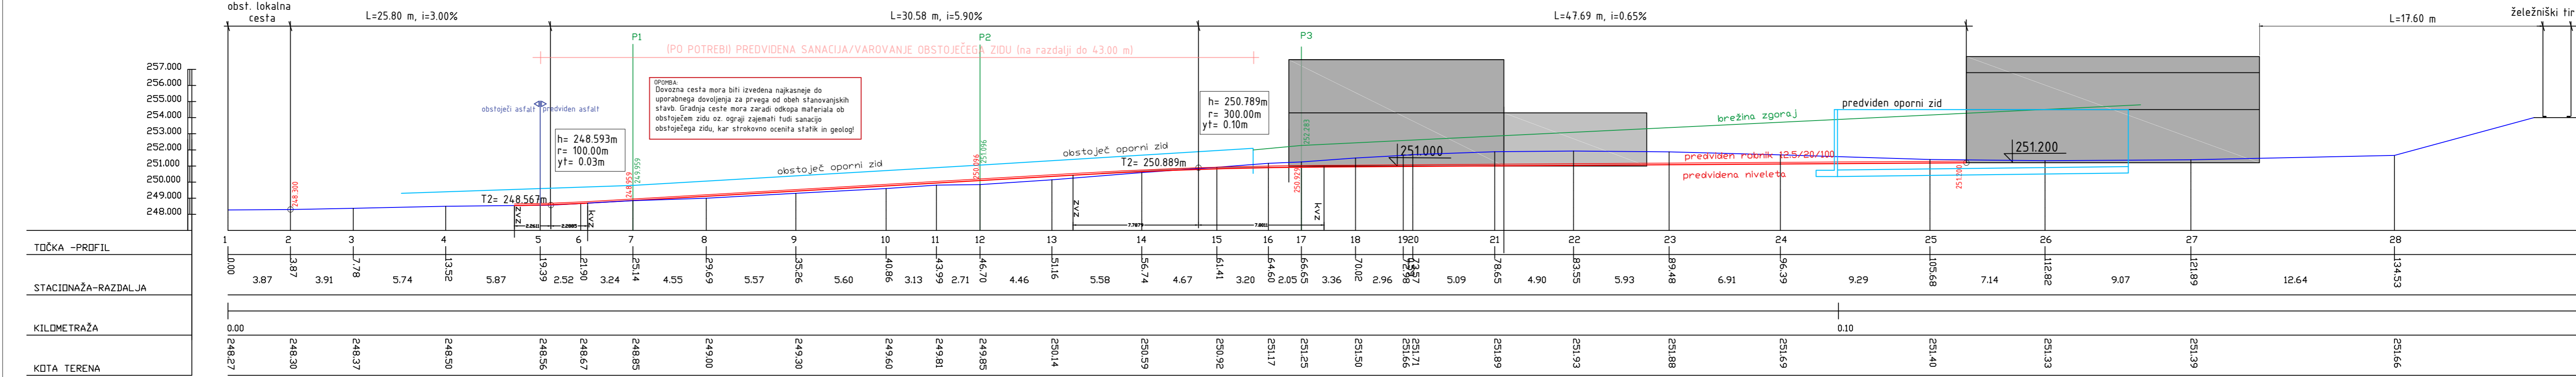


### PREČNI PROFIL 1

M 1:100/100

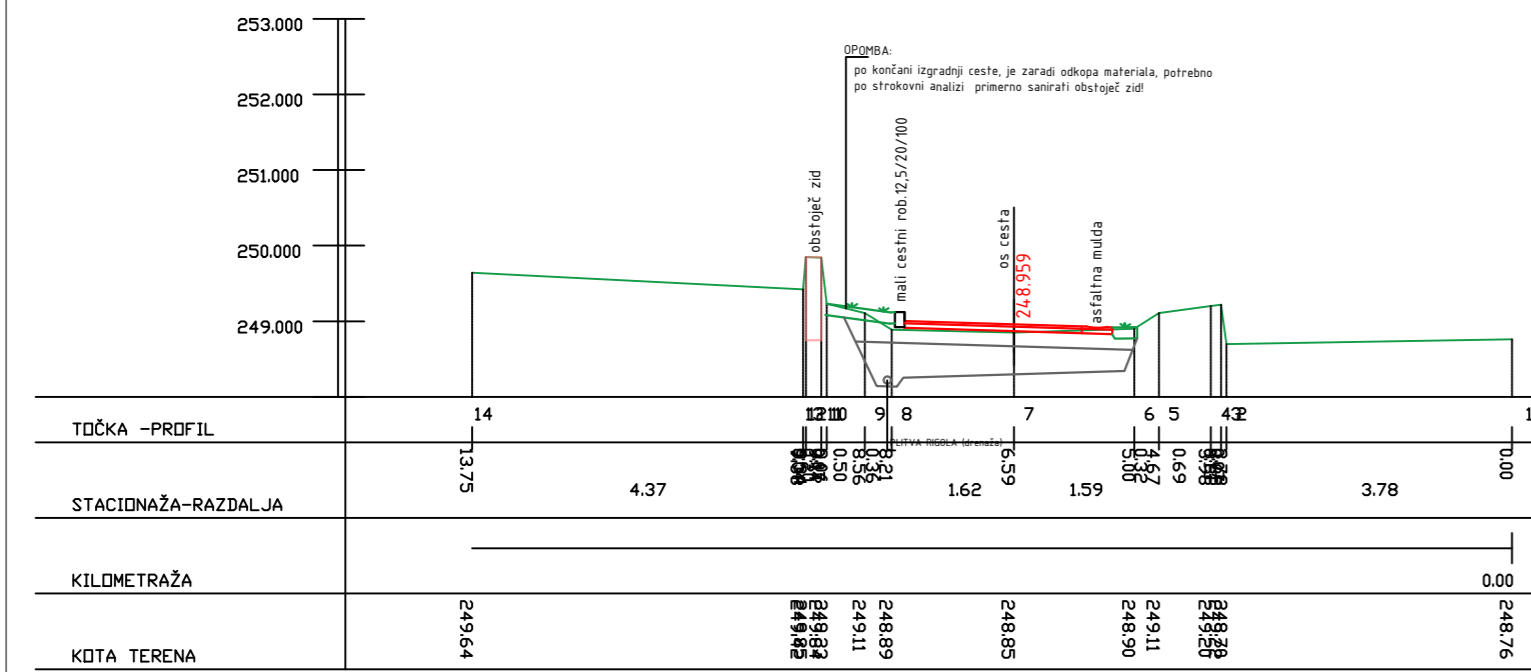


### PREČNI PROFIL 2

M 1: 100/100

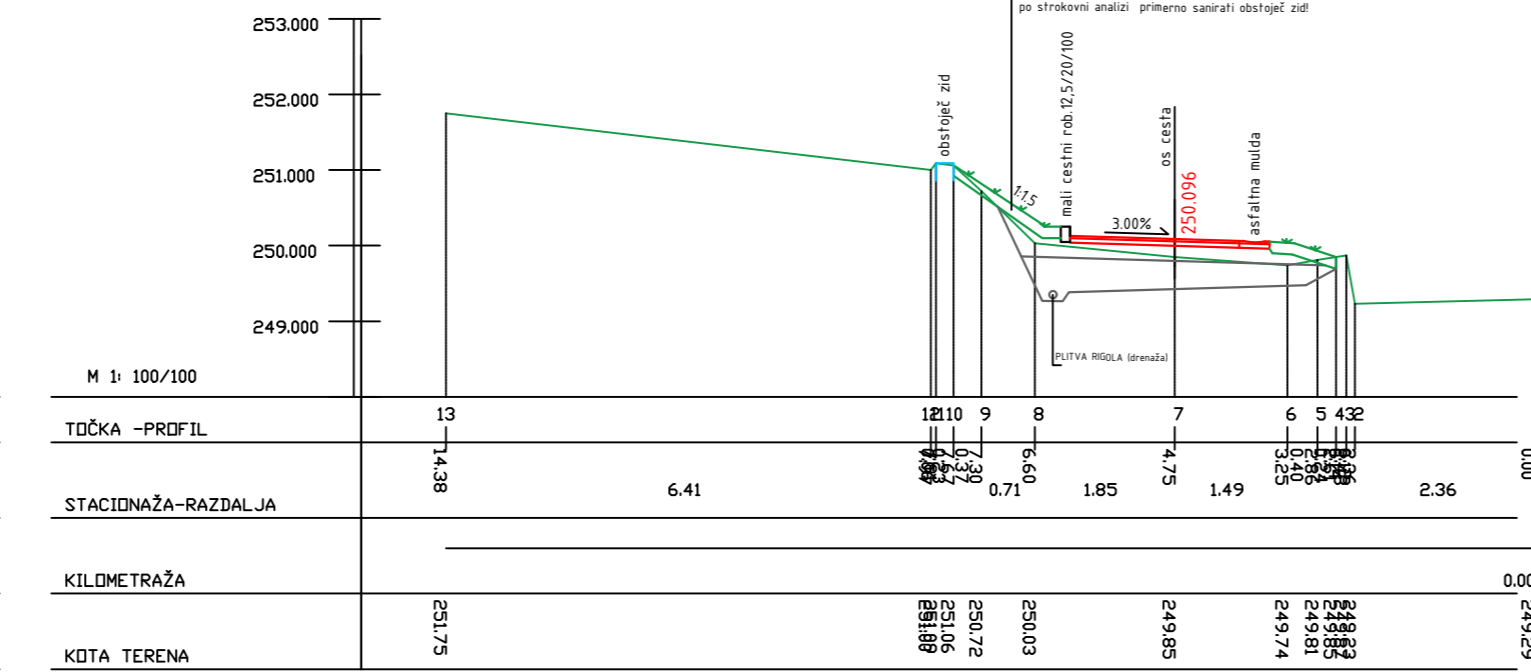

### PREČNI PROFIL 3

M 1: 100/100

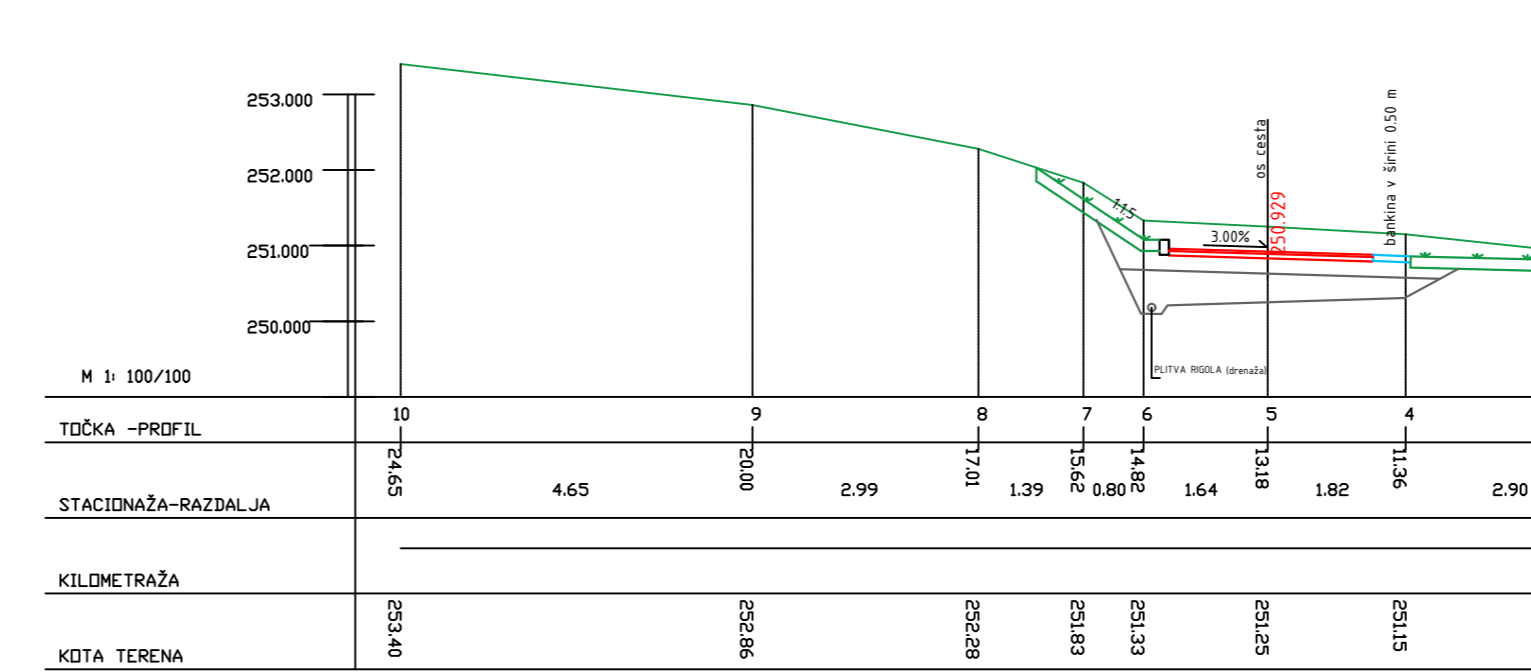

### PODOLŽNI PROFIL INTERNE CESTE / PREČNI PROFILI 1, 2, 3

NEPOOBLAŠČENO KOPIRANJE IN RAZMNOŽEVANJE NI DOVOLJENO	
NAZIV:	OBČINSKI PODROBNI PROSTORSKI NAČRT ZA DEL OBMOČJA ENOTE UREJANJA PROSTORA RA9 V ROGAŠKI SLATINI
FAZA IZDELAVE:	DOPOLNJEN OSNUTEK
NAROČNIK:	ZASEBNI
IZDELOVALEC:	<b>IK</b> Razvojni center PLANIRANJE d.o.o. Celje Ulica XIV. divizije 14, 3000 Celje Telefon: 0342 74 230, Fax: 0342 74 280
ODGOVORNI VOJUA IZDELAVE OPPN:	IRENA POVALEJ univ.dipl.inž.arh. PA PPN ZAPS 1494
SODELAVCI:	IRENA POVALEJ univ.dipl.inž.arh. PA PPN ZAPS 1494 SELMA ČOŠIČ inž.grad.
IDENTIFIKACIJSKA ŠTEVILKA AKTA:	2530
ŠT.NAČRTA:	36/21
MERILO:	1:100/100, 1:200/200
DATUM:	FEBRUAR 2022
LIST ŠTEVILKA:	8