
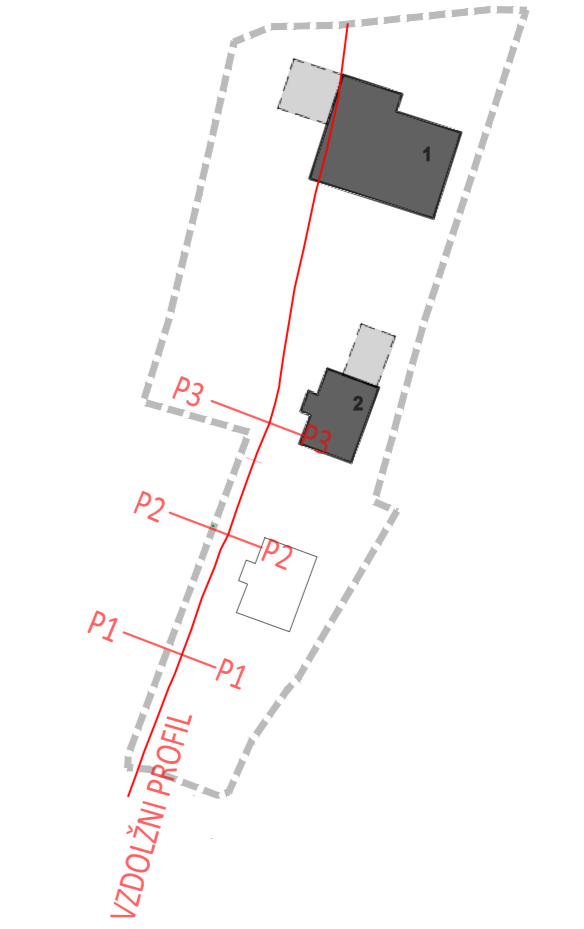



VZDOLŽNI PROFIL INTERNE CESTE

M 1: 200/200

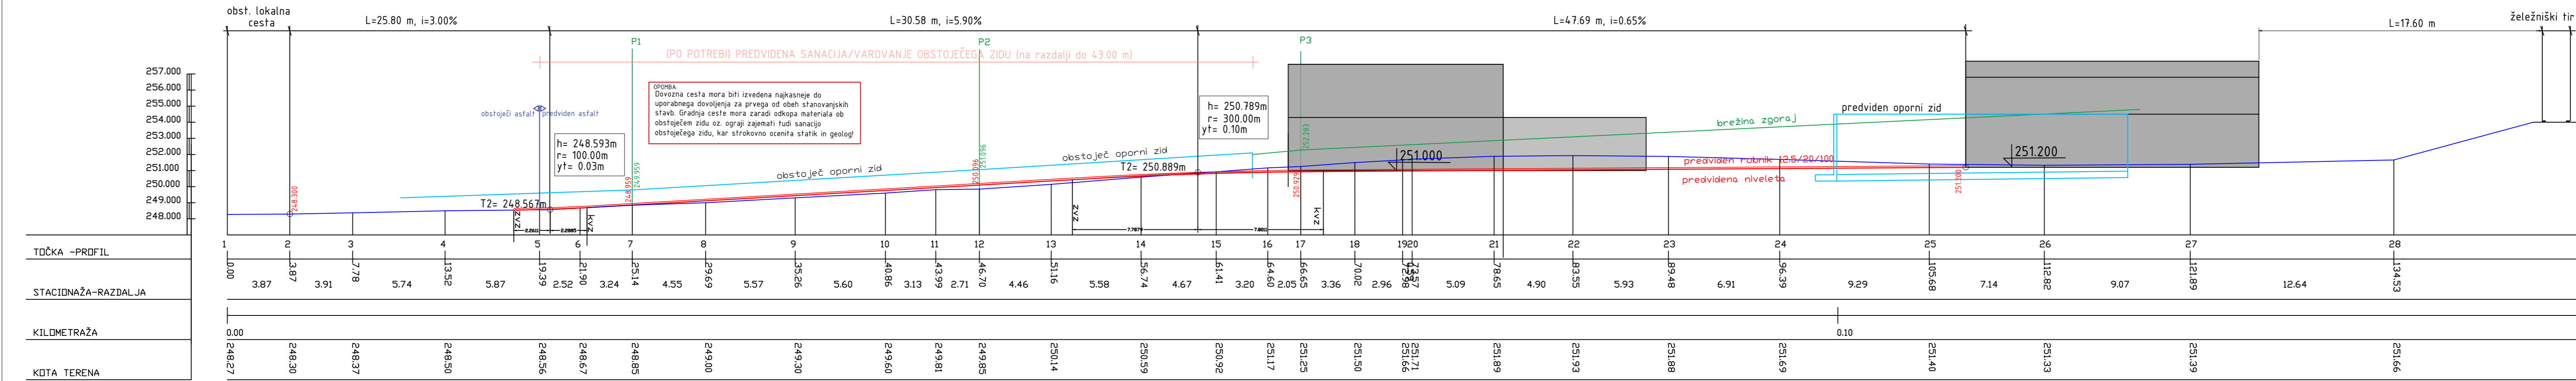


PREČNI PROFIL 1

M 1:100/100

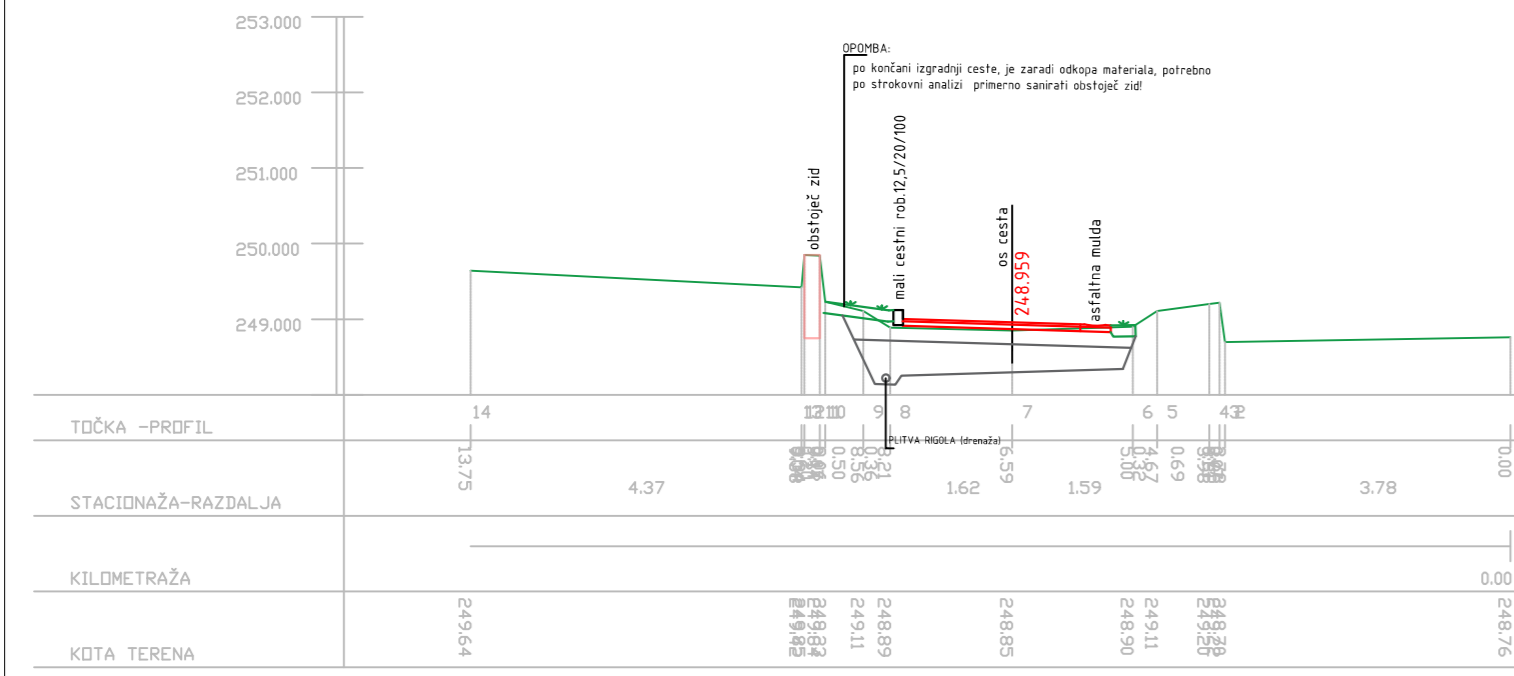


PREČNI PROFIL 2

M 1: 100/100

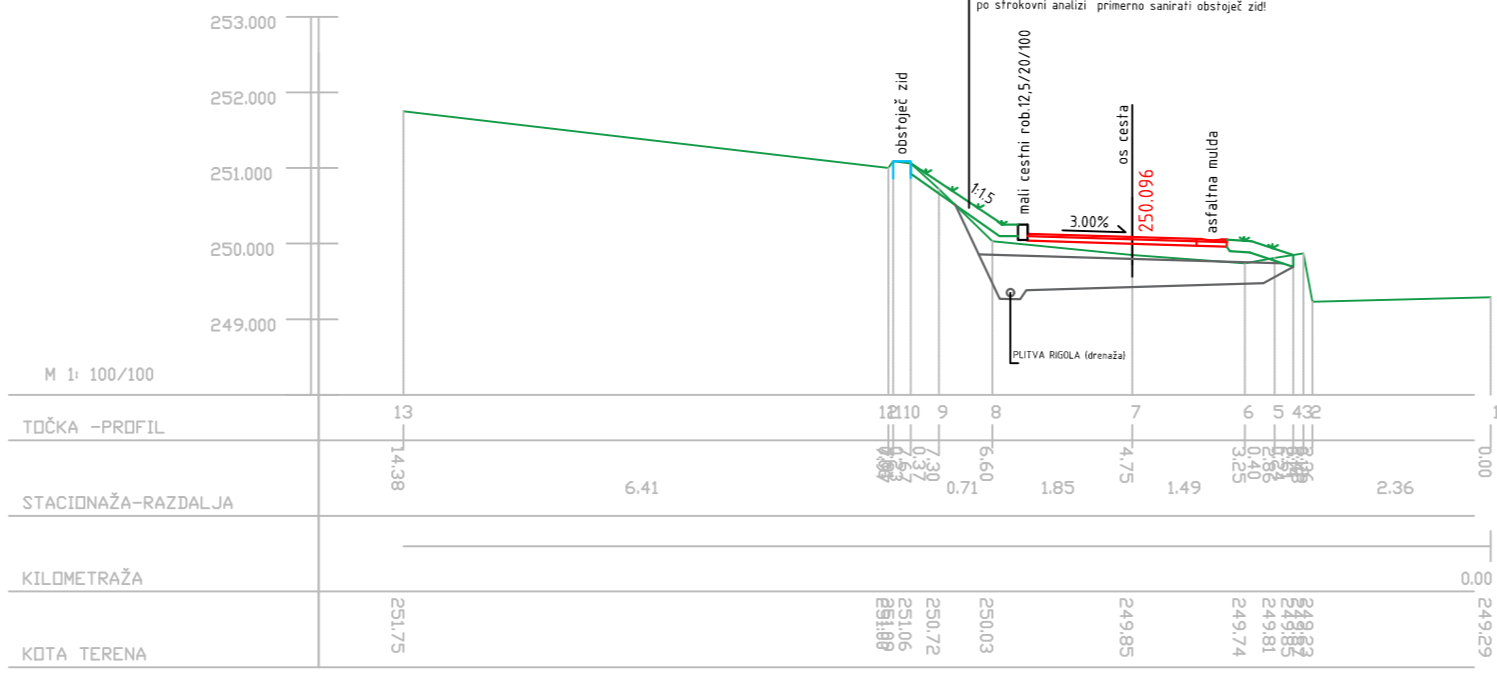

PREČNI PROFIL 3

M 1: 100/100

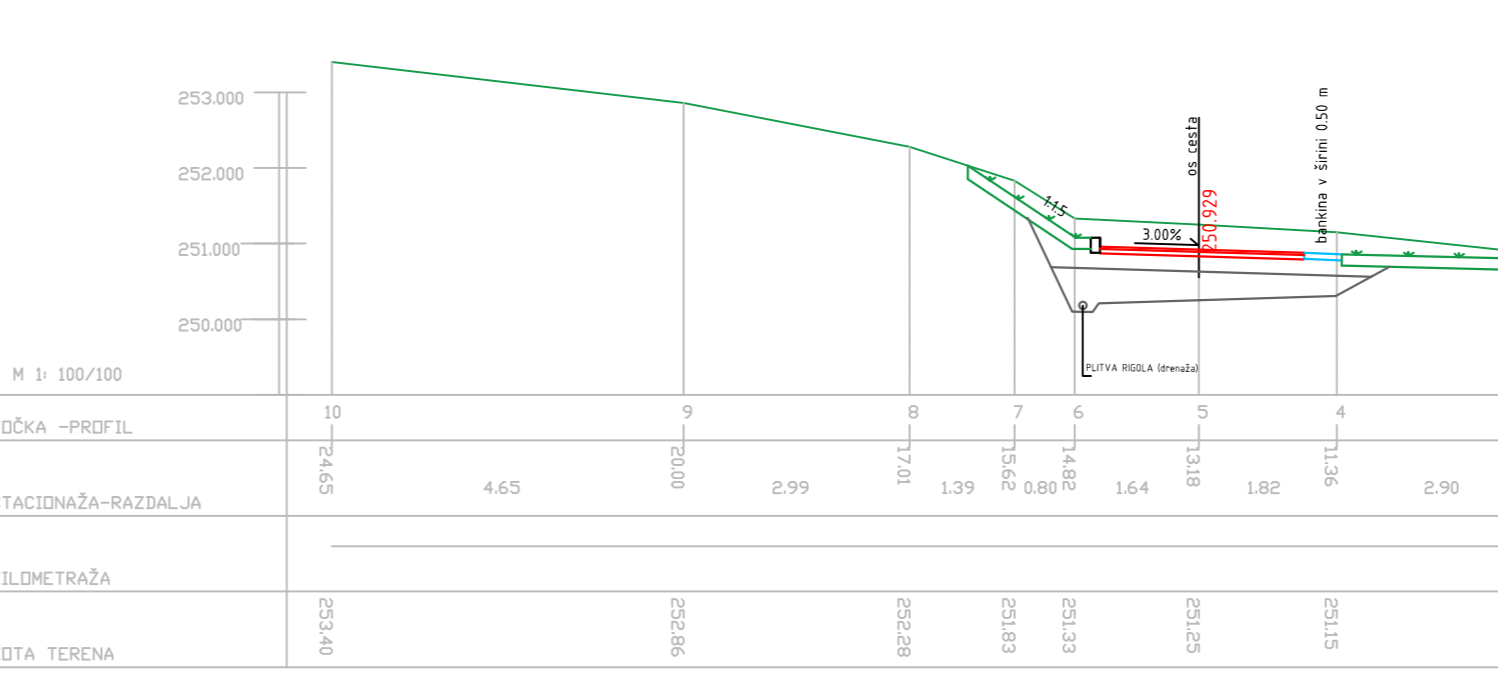

PODOLŽNI PROFIL INTERNE CESTE / PREČNI PROFILI 1, 2, 3

NEPOOBLAŠČENO KOPIRANJE IN RAZMNOŽEVANJE NI DOVOLJENO	
NAZIV:	OBČINSKI PODROBNI PROSTORSKI NAČRT ZA DEL OBMOČJA ENOTE UREJANJA PROSTORA RA9 V ROGAŠKI SLATINI
FAZA IZDELAVE:	PREDLOG
NAROČNIK:	ZASEBNI
IZDELAVALEC:	Razvojni center PLANIRANJE d.o.o. Celje Ulica XIV. divizije 14, 3000 Celje Telefon: 0342 74 250, Fax: 0342 74 280
ODGOVORNI VOJNA IZDELAVE OPPN:	IRENA POVALEJ univ.dipl.inz.orh. PA PPN ZAPS 1494
SODELAVCI:	IRENA POVALEJ univ.dipl.inz.orh. PA PPN ZAPS 1494 SELMA ČOŠIČ inž.grad.
IDENTIFIKACIJSKA ŠTEVILKA AKTA:	2530
ŠTANČARJA:	36/21
MERILO:	100/100, 200/200
DATUM:	APRIL 2022
LIST ŠTEVILKA:	8