


# OSNUTEK

## OPPN ZA DEL GOSPODARSKE CONE TEKAČEVO (del EUP TE 2)

### PRIKAZ VPLIVOV IN POVEZAV S SOSEDNJIMI OBMOČJI

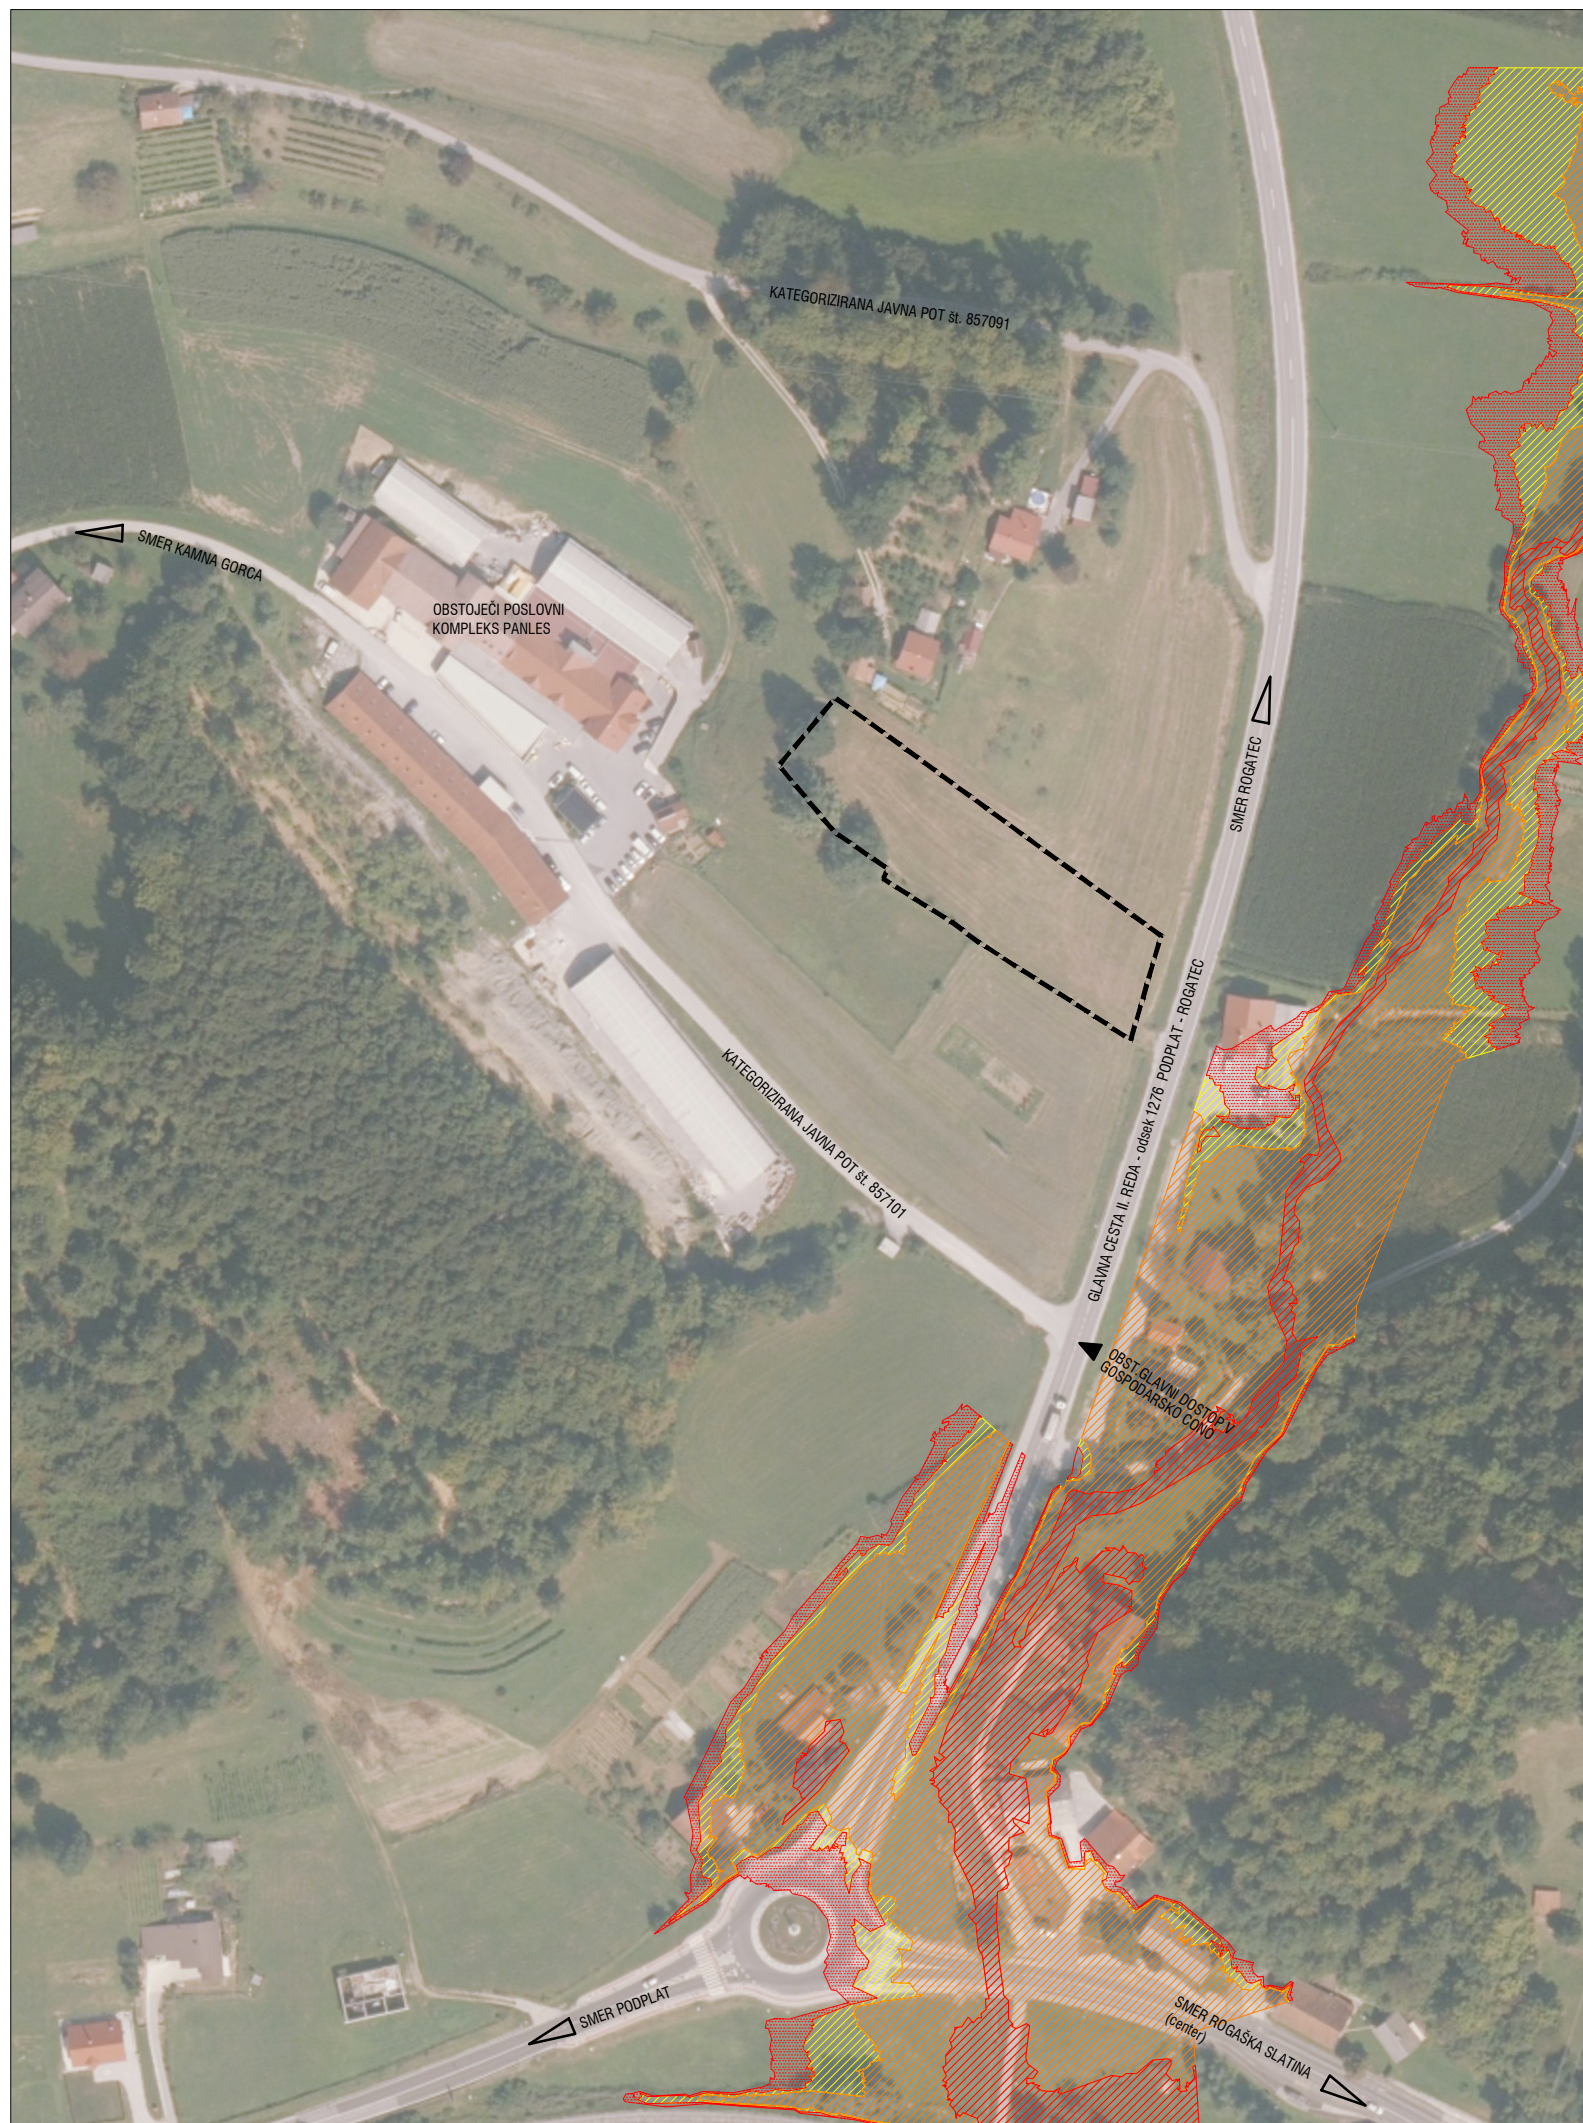

#### Legenda

obstoječe	predvideno	
		<b>MEJE</b>
		MEJA OBMOČJA OPPN
		SMERI BLIŽNJIH NASELIJ
		OBSTJEČI (GLAVNI) DOSTOP DO GOSPODARSKE CONE
		<b>NAMENSKA RABA PROSTORA</b>
		POPLAVNO OGROŽENA OBMOČJA
		območje razreda visoke poplavne nevarnosti
		območje razreda srednje poplavne nevarnosti
		območje razreda majhne poplavne nevarnosti
		območje razreda peostale poplavne nevarnosti
		OBMOČJA VAROVANJ IN OMEJITEV
		območje naravnih vrednot

AD

arhitekturno delo  
Aleksandra Dobrotinšek Trateški s.p.  
Šerčerjeva 10a, 3000 Celje

številka  
risbe: **List 03**

Pobudnik: /

Pripravljaliec: **Občina Rogaška Slatina**, Izletniška ulica 2, 3250 Rogaška Slatina

Naziv načrta: **OPPN ZA DEL GOSPODARSKE CONE TEKAČEVO (del EUP TE2)**

Faza projekta: **OSNUTEK**

Izdelovalec: **AD arhitekturno delo**, Aleksandra Dobrotinšek trateški s.p., Šerčerjeva 10A, 3000 Celje

Odgovorna vodja  
izdelave OPPN: **Aleksandra Dobrotinšek Trateški**, univ.dipl.inž.arh.,PA PPN ZAPS 0498

Številka projekta: **98/21**

datum: **april 2022**

merilo: **M 1:5000**