











	MEJE območje stavbnega zemljišča na posamični poselitvi (izvirno območje)
		območje lokacijske preveritve: <b>1a</b> in <b>1b</b> širitev – nadomestitev izvzete površine <b>2</b> izvzem
		PARCELNE MEJE parcelne meje (vir: ZKN, geodetski načrt) parcelne meje (vir: ZKP, <a href="http://egp.gu.gov.si">egp.gu.gov.si</a> )
		OBJEKTI objekti (vir: geodetski načrt) okvirna postavitve pomožnih objektov
		PROMET dostop in dovoz na območje ceste, dovozi
		NAVENSKA RABA PROSTORA stavbno zemljišče na posamični poselitvi (izvirno območje)
		drugo kmetijsko zemljišče gozd



Opomba:

Lokacijska preveritev je pripravljena na podlagi geodetskega posnetka (izdelal Geonaris d.o.o., št. GN\_002\_00-22, 6. 9. 2022) iz katerega izhaja, da je območje lokacijske preveritve v celoti na zemljišču parc. št. 1141 (in \*271), vse k.o. Čača vas in ne posega na zemljišče parc. št. 1144/1, kot izhaja iz zemljiško katastrskega prikaza (GURS, 26. 5. 2022).

## ELABORAT LOKACIJSKE PREVERITVE ZA DoločITEV OBSEGA STAVBNEGA ZEMLJIŠČA PRI POSAMIČNI POSELITVI

PRIKAZ OBMOČJA LOKACIJSKE PREVERITVE  
M 1:500

Št. projekta: 64/22  
Datum: november 2022

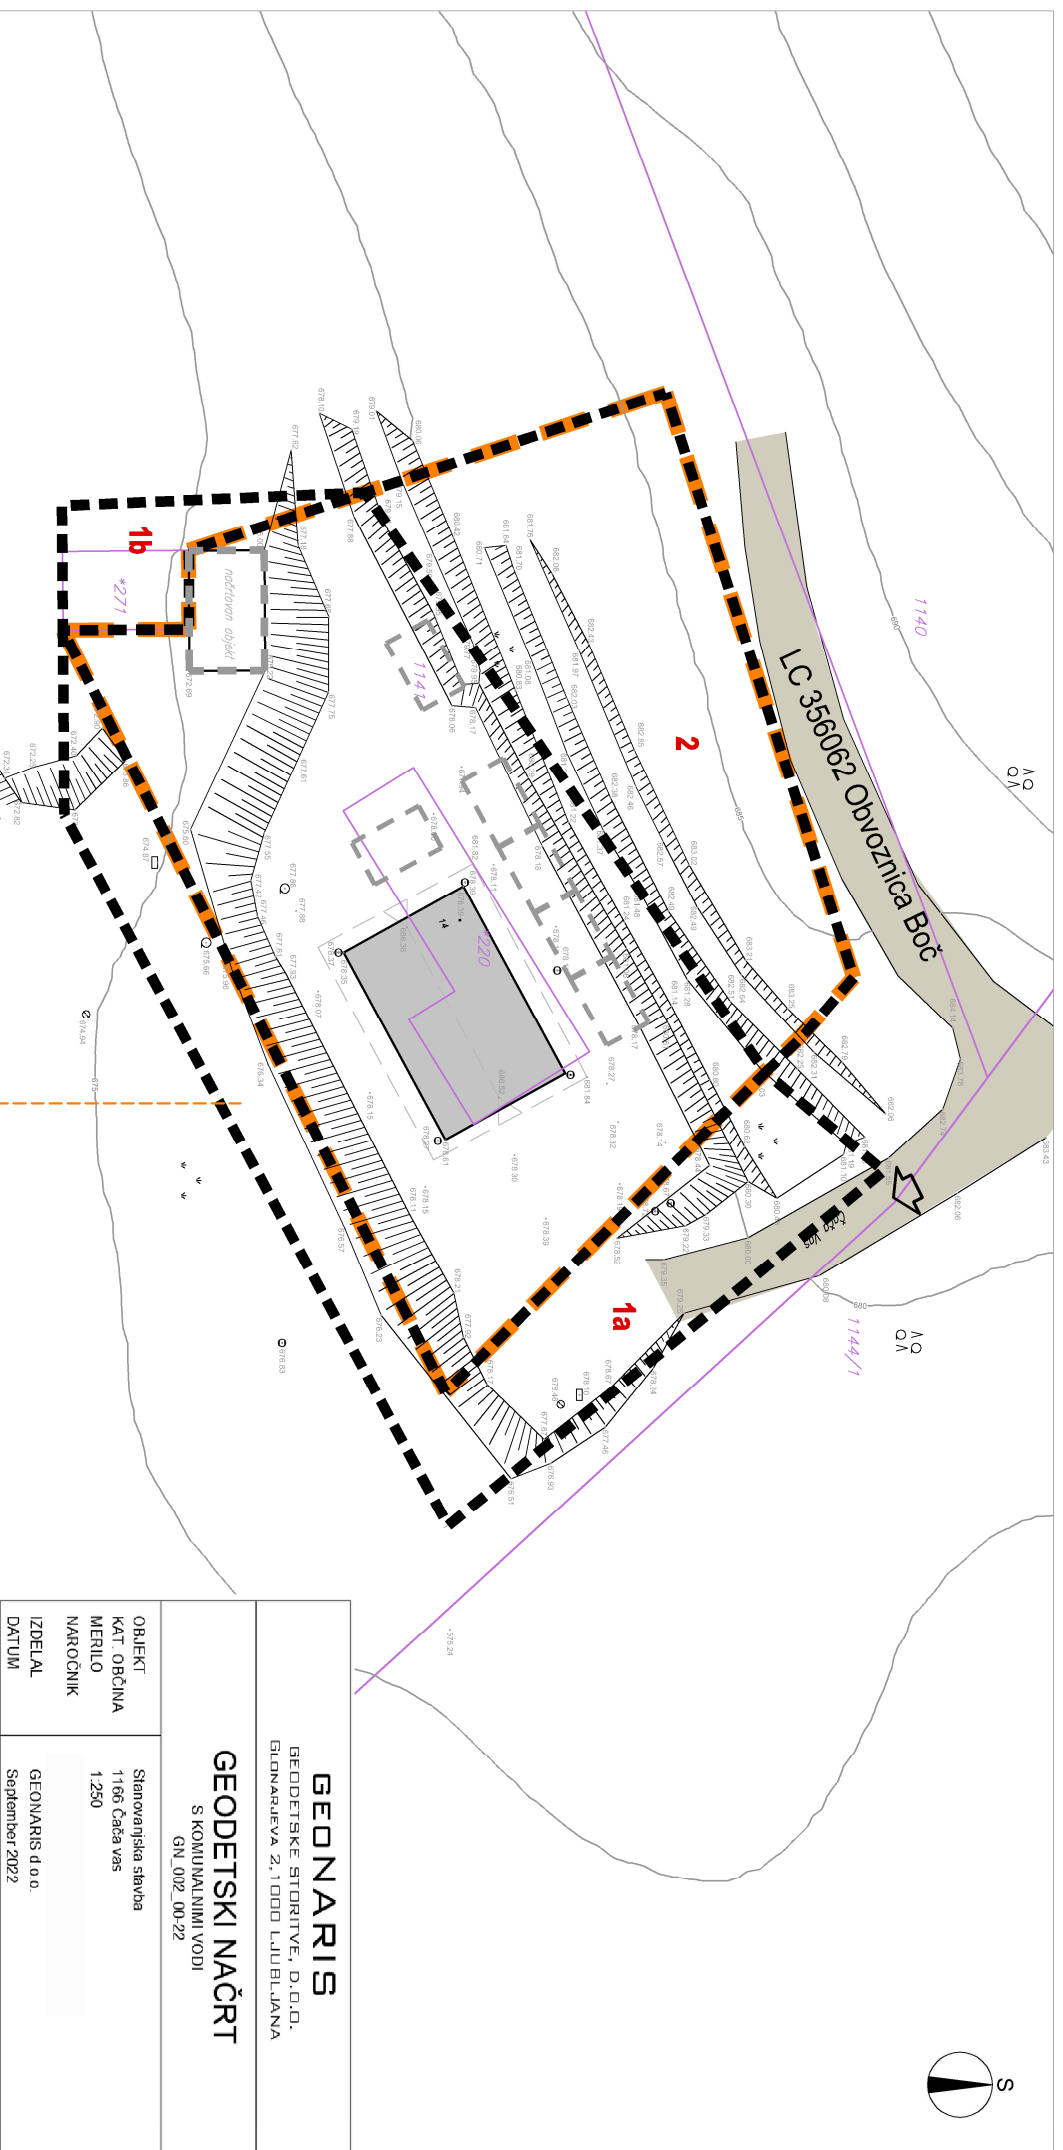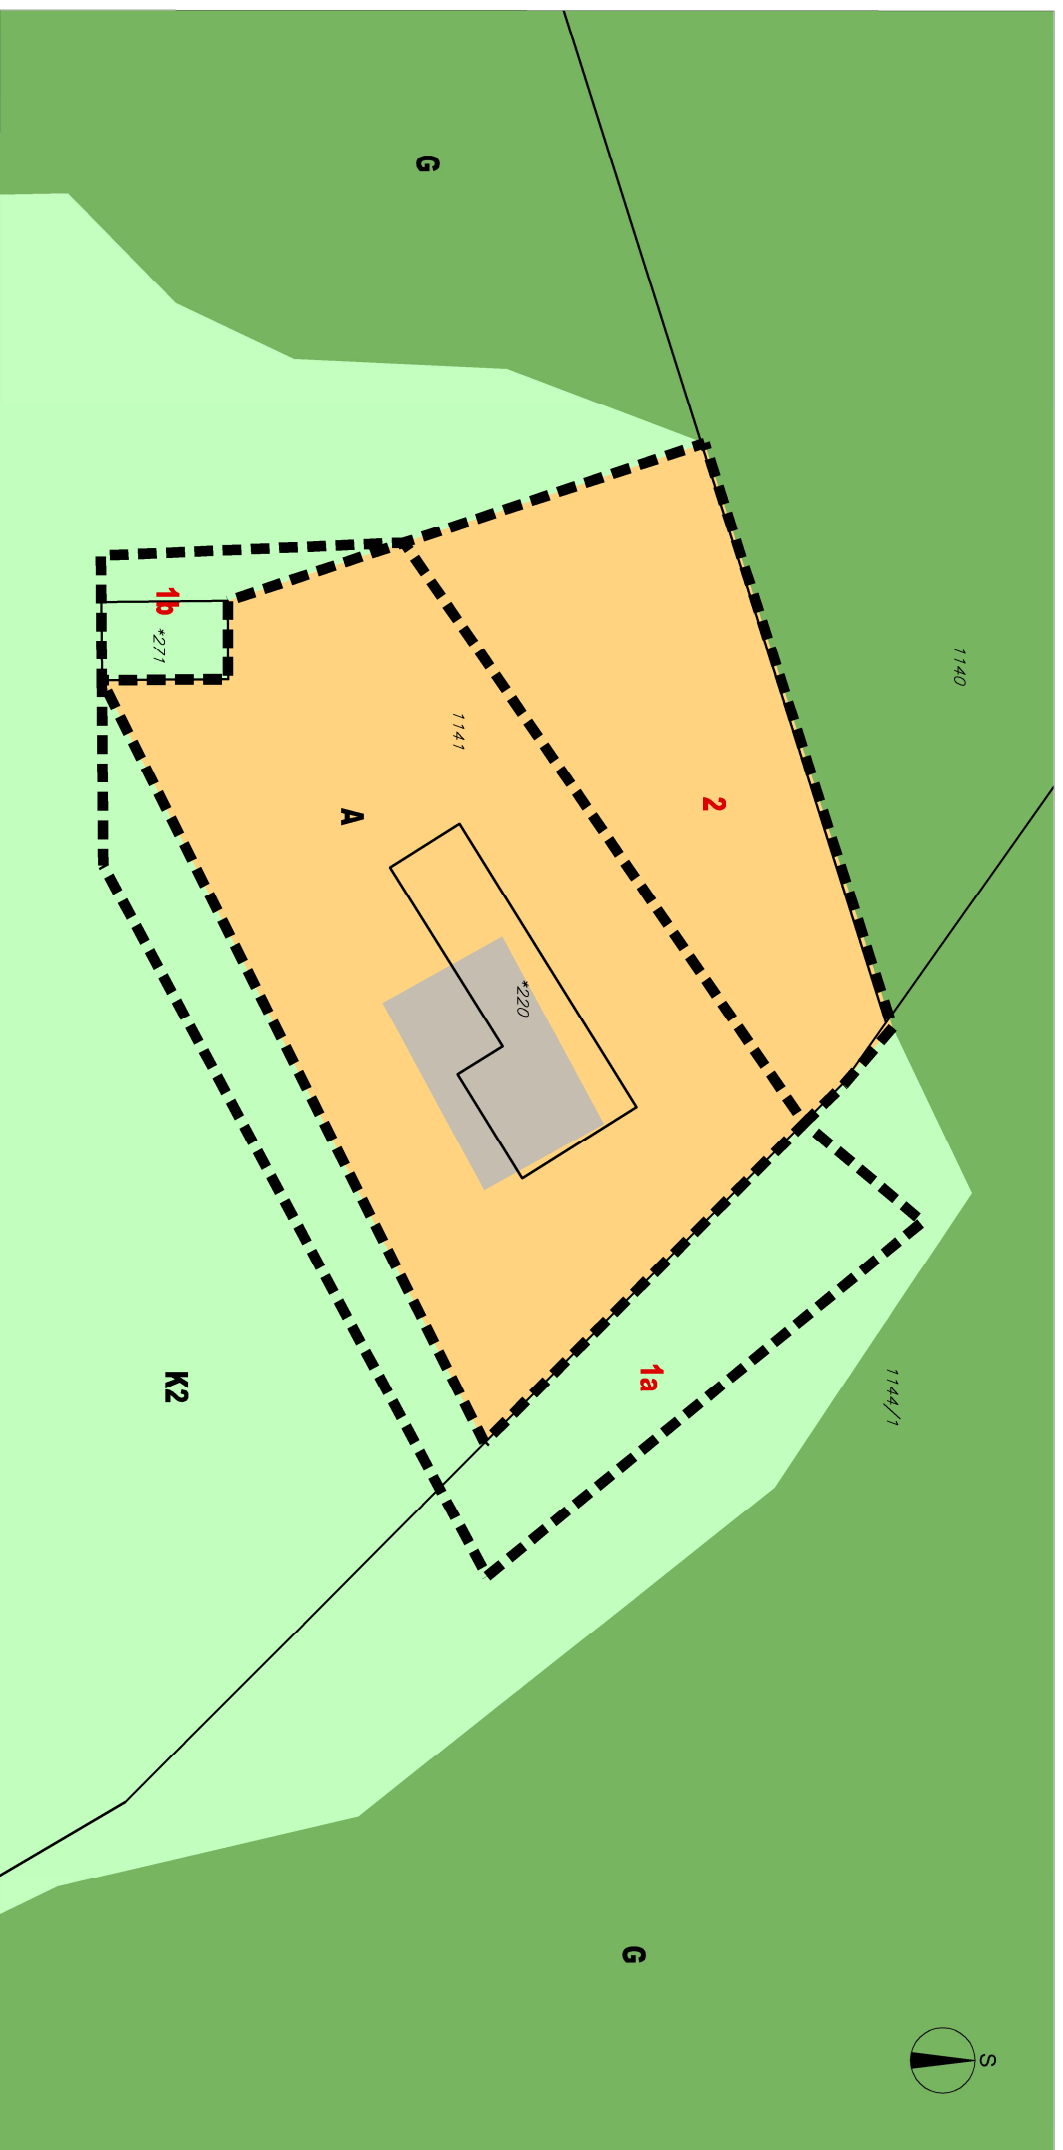

**GEONARIS**  
GEODETSKE STORITVE, D.O.O.  
GLONARJEVA 2, 1000 LJUBLJANA

**GEODETSKI NAČRT**  
S KOMUNALNIMI VODI  
GN\_002\_00-22

OBJEKT  
KAT. OBČINA  
MERILO  
NAROČNIK  
IZDELAL  
DATUM

Stanojevska stavba  
1166 Čača vas  
1:250  
GEONARIS d.o.o.  
September 2022