




200 m 1 : 5000


50 m



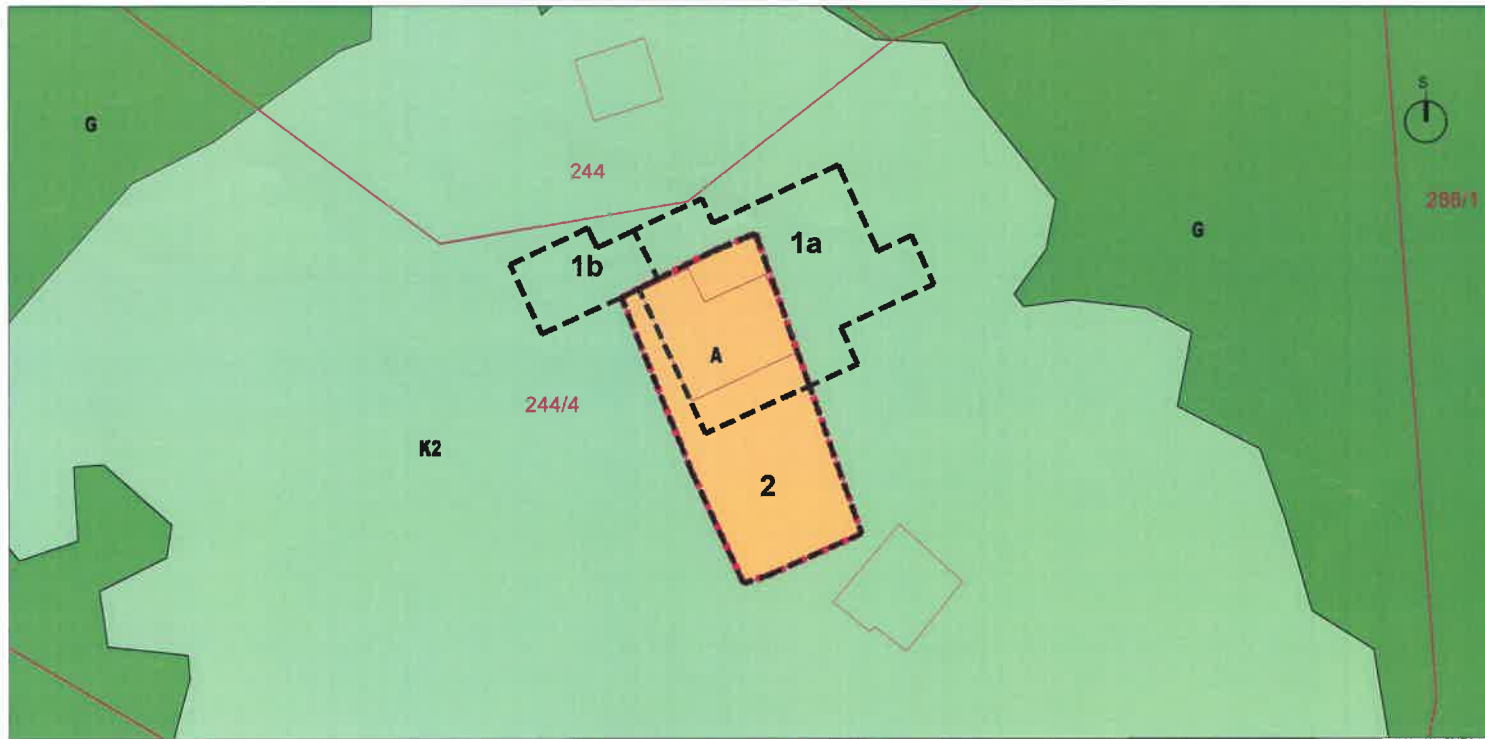

LEGENDA

obstoječa	predloženo	
		MEJE
		območje stavbnega zemljišča na posamični poselitvi (izvirno območje)
		območje lokacijske preveritve - širitev
		1a- širitev-nadomestitev izvzema
		1b- širitev
		2- izvzem, preoblikovanje izvornega območja
		PARCELNE MEJE
		parcelne meje (vir: geodetski načrt)
		urejene parcelne meje (vir: geodetski načrt)
		OBJEKTI
		objekti
		postavitve nove stanovanjske stavbe
		PROMET
		dostop in dovoz na območje
		dovozna cesta
		NAMENSKA RABA PROSTORA
		stavbno zemljišče na posamični poselitvi (izvirno območje)
		drugo kmetijsko zemljišče
		gozd

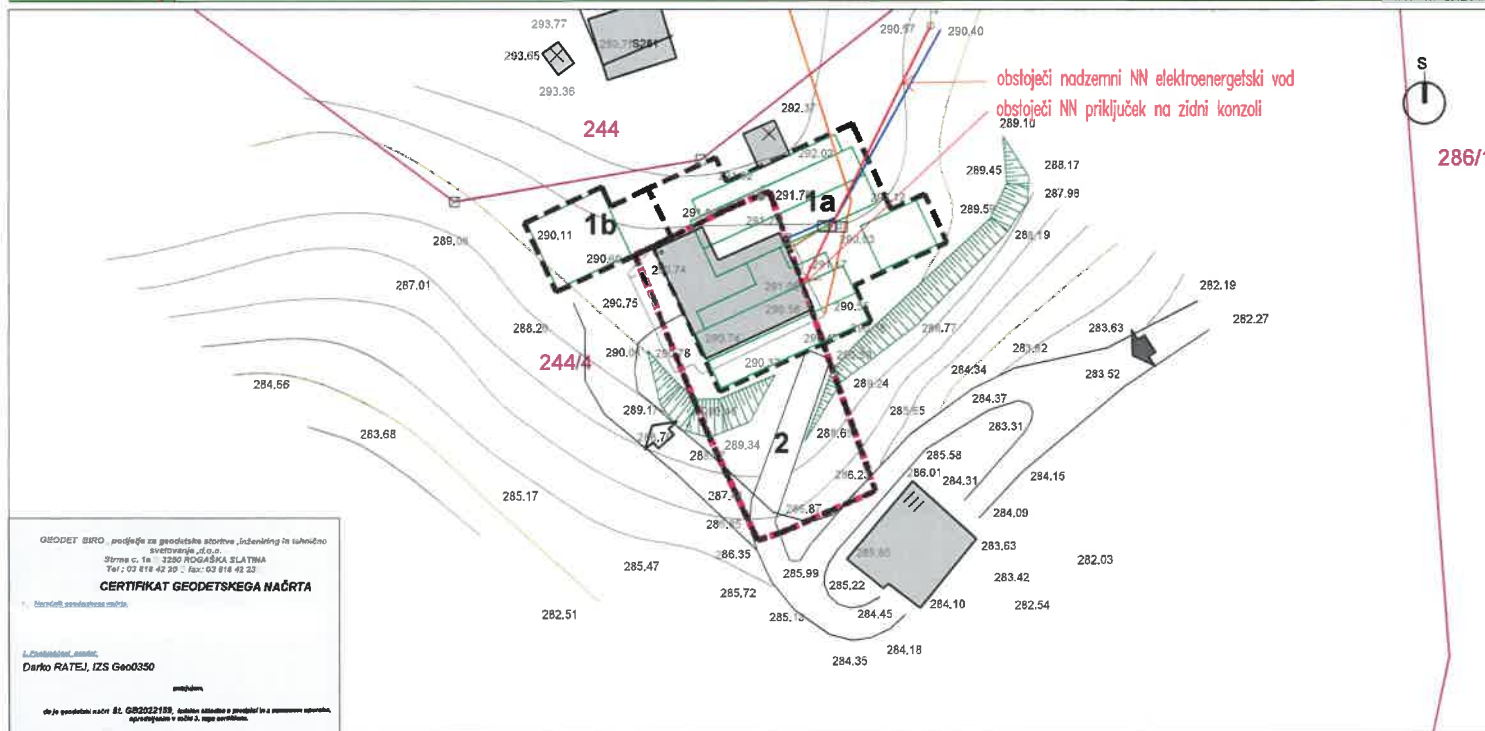

ELABORAT LOKACIJSKE PREVERITVE ZA DOLOČITEV OBSEGA STAVBNEGA ZEMLJIŠČA PRI POSAMIČNI POSELITVI

PRIKAZ OBMOČJA LOKACIJSKE PREVERITVE

Merilo: 1:500
 Št. projekta: 122/22
 Datum: DECEMBER 2022, dop. MAREC 2023
 Izdelal: AD arhitekturno delo, Aleksandra Dobrotinšek Trateški s.p.
 Šercerjeva ulica 10a, 3000 Celje
 Odgovorni geodet: DARKO RATEJ, inž. geod., IZS Geo-0350

GEODET BIRO - podjetje za geodetske storitve, inženiring in tehnično svetovanje d.o.o.
 Štrme c. 1a - 3200 NOVAKOVA SLATINA
 Tel.: 03 818 42 20 - fax: 03 818 42 23
CERTIFIKAT GEODETSKEGA NAČRTA
 Naziv: Stavbno zemljišče na poselitvi
 Izdelal: Darko RATEJ, IZS Geo0350
 Datum: 2023.12.15
 do je predloženi načrt št. G03022159, vsebuje odčitke s projektiranih in z obstoječimi objekti, oprejenimi s projekcijskimi in mrežnimi koordinatami.