


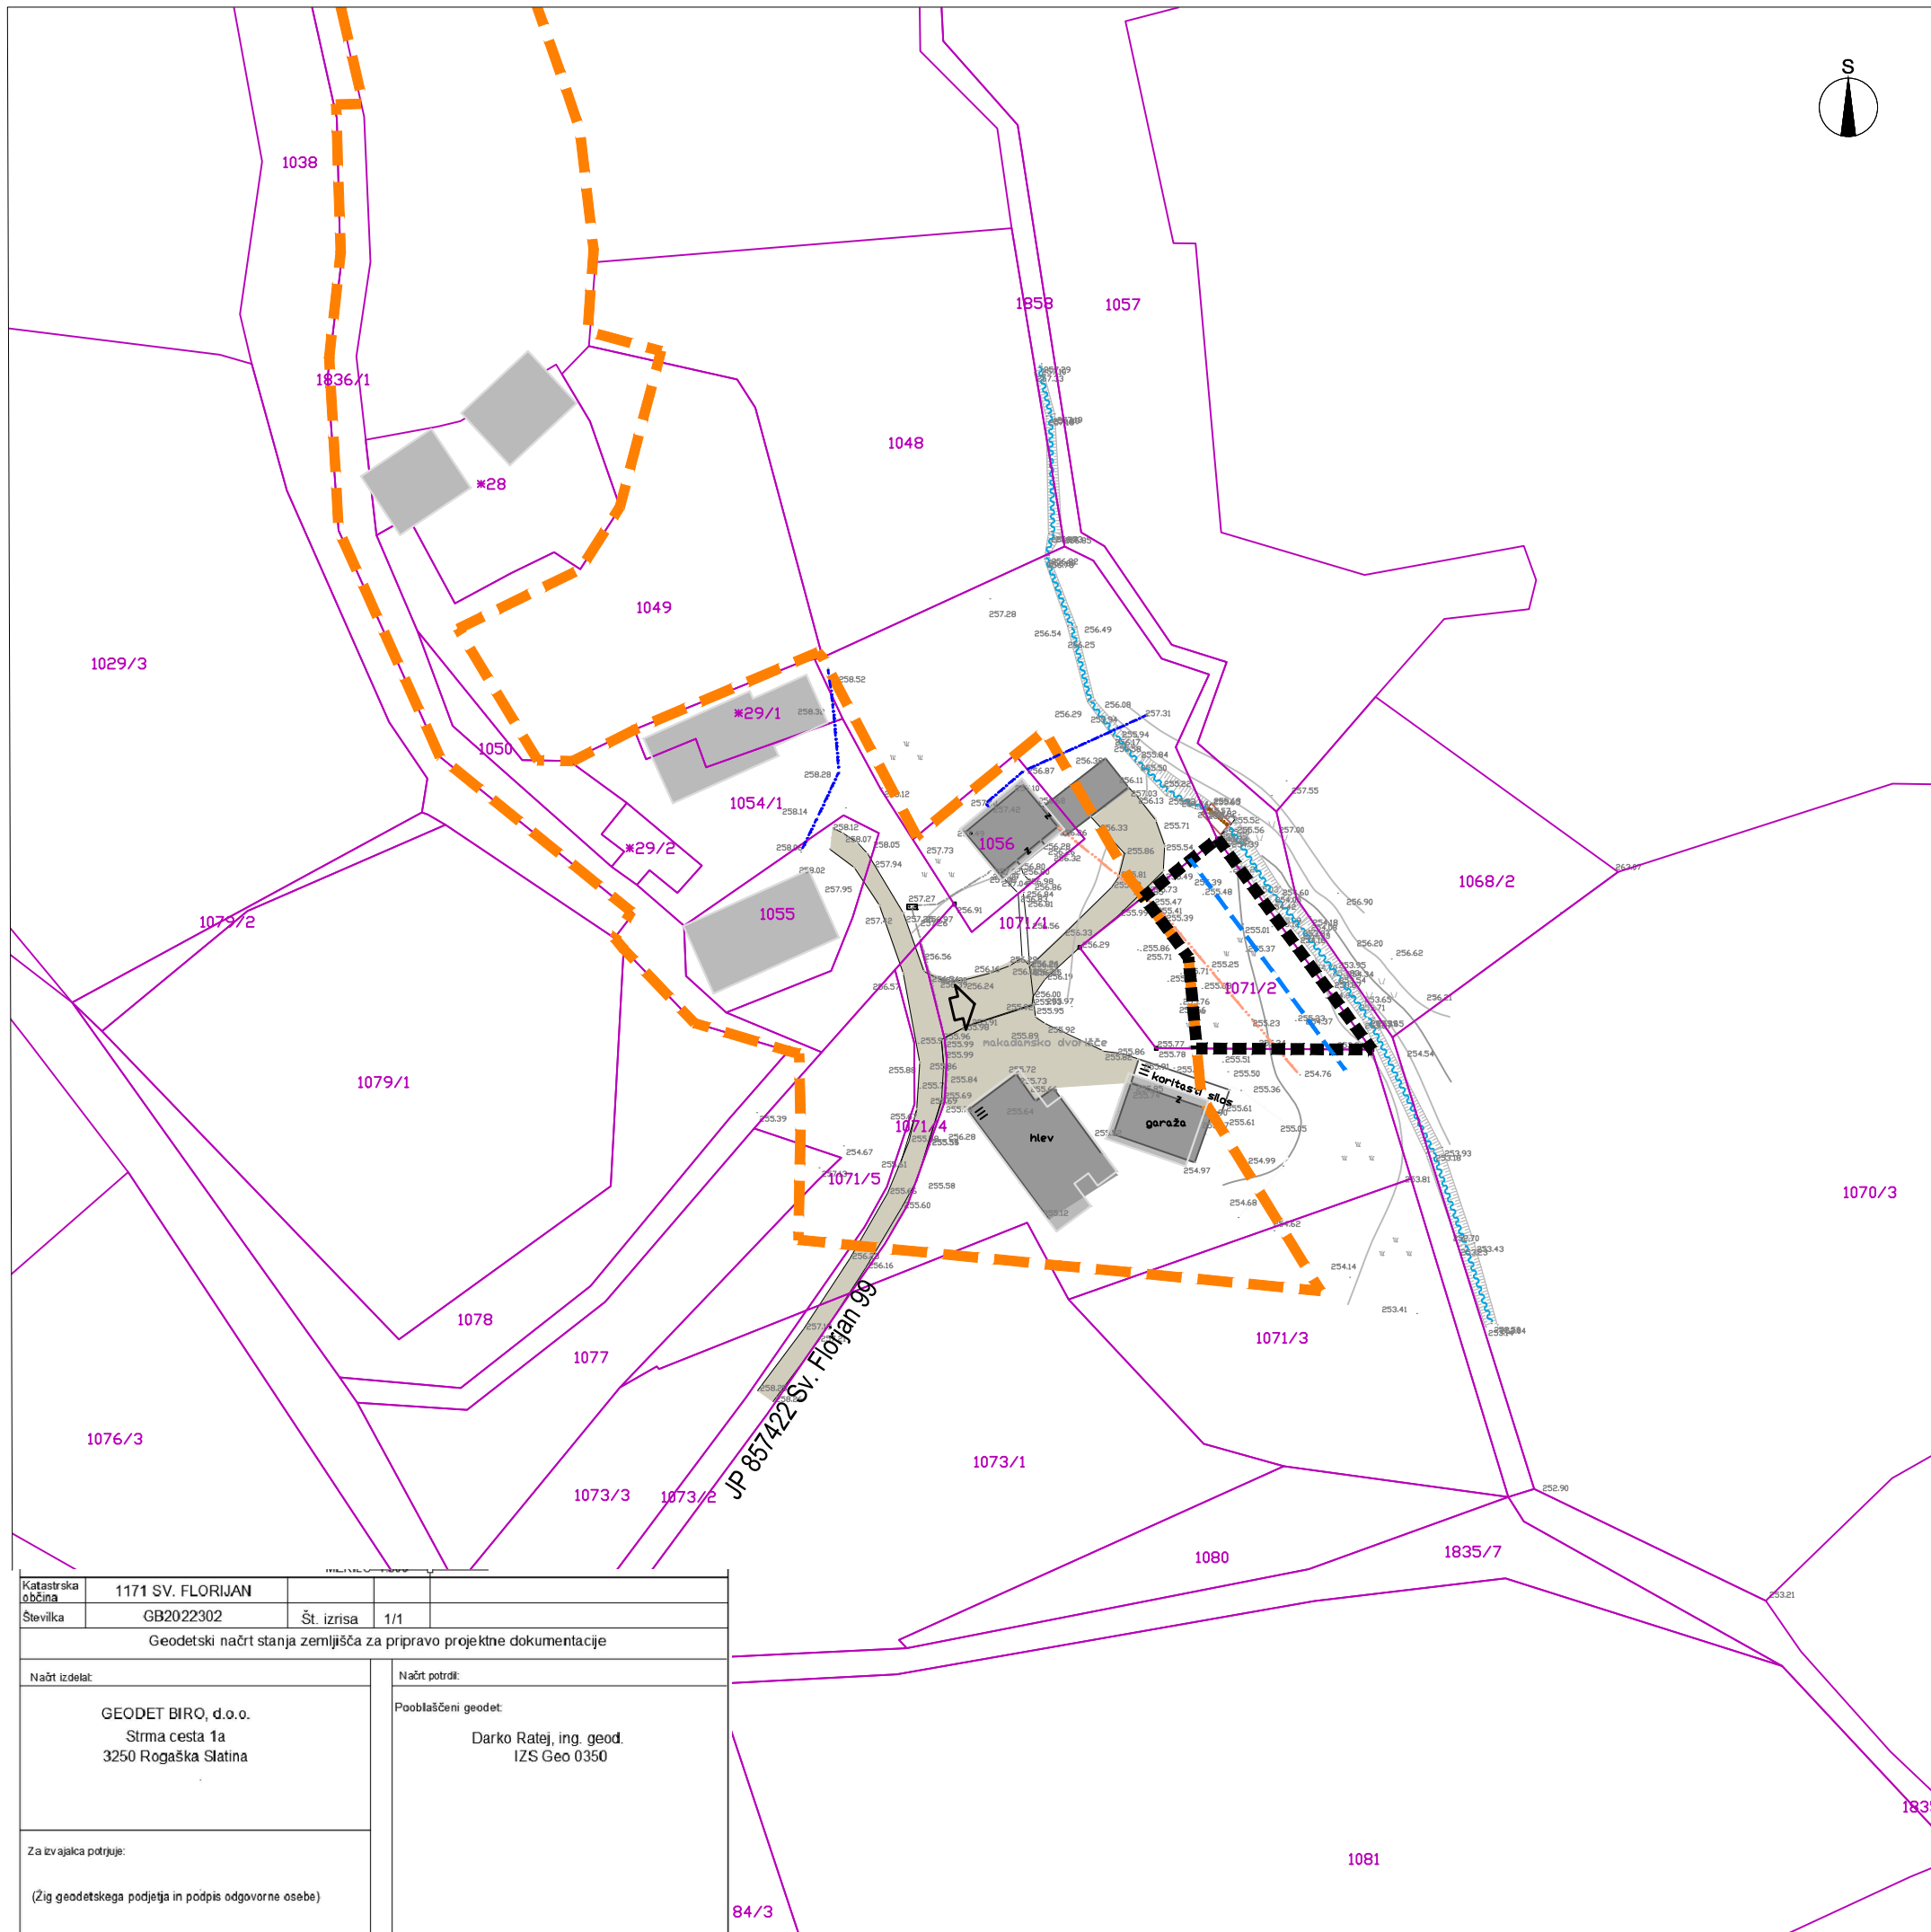

LEGENDA

OBSTOJEČE	PREDVIDENO	
		MEJE območje stavbnega zemljišča na posamični poselitvi (izvorno območje)
		območje lokacijske preveritve/širitve
		PARCELNE MEJE (vir: geodetski načrt)
		parcelne meje urejene parcelne meje
		OBJEKTI objekti (vir: geodetski načrt)
		objekti (vir: kataster stavb, <a href="https://egp.gu.gov.si">https://egp.gu.gov.si</a> )
		ZUNANJE POVRŠINE vodotok
		priobalno zemljišče (5,0 m)
		PROMET dostop in dovoz na območje ceste, dovozi, manipulacijske površine
		GOSPODARSKA JAVNA INFRASTRUKTURA IN PRIKLJUČEVANJE vodovod
		komunikacijsko omrežje



ELABORAT LOKACIJSKE PREVERITVE  
 ZA DOLOČITEV OBSEGA  
 STAVBNEGA ZEMLJIŠČA PRI POSAMIČNI POSELITVI

SITUACIJA OBSTOJEČEGA STANJA M 1:1000

Št. projekta: 25/23  
 Datum: marec 2023

Katastrska občina	1171 SV. FLORIJAN	Št. izrisa	1/1
Številka	GB2022302		
Geodetski načrt stanja zemljišča za pripravo projektne dokumentacije			
Načrt izdelal:	Načrt potrdil:		
GEODET BIRO, d.o.o. Strma cesta 1a 3250 Rogaška Slatina	Pooblaščen geodet: Darko Ratej, ing. geod. IZS Geo 0350		
Za izvajalca potrjuje:			
(Žig geodetskega podjetja in podpis odgovorne osebe)			