




2. FAZA - AKSONOMETRIJA

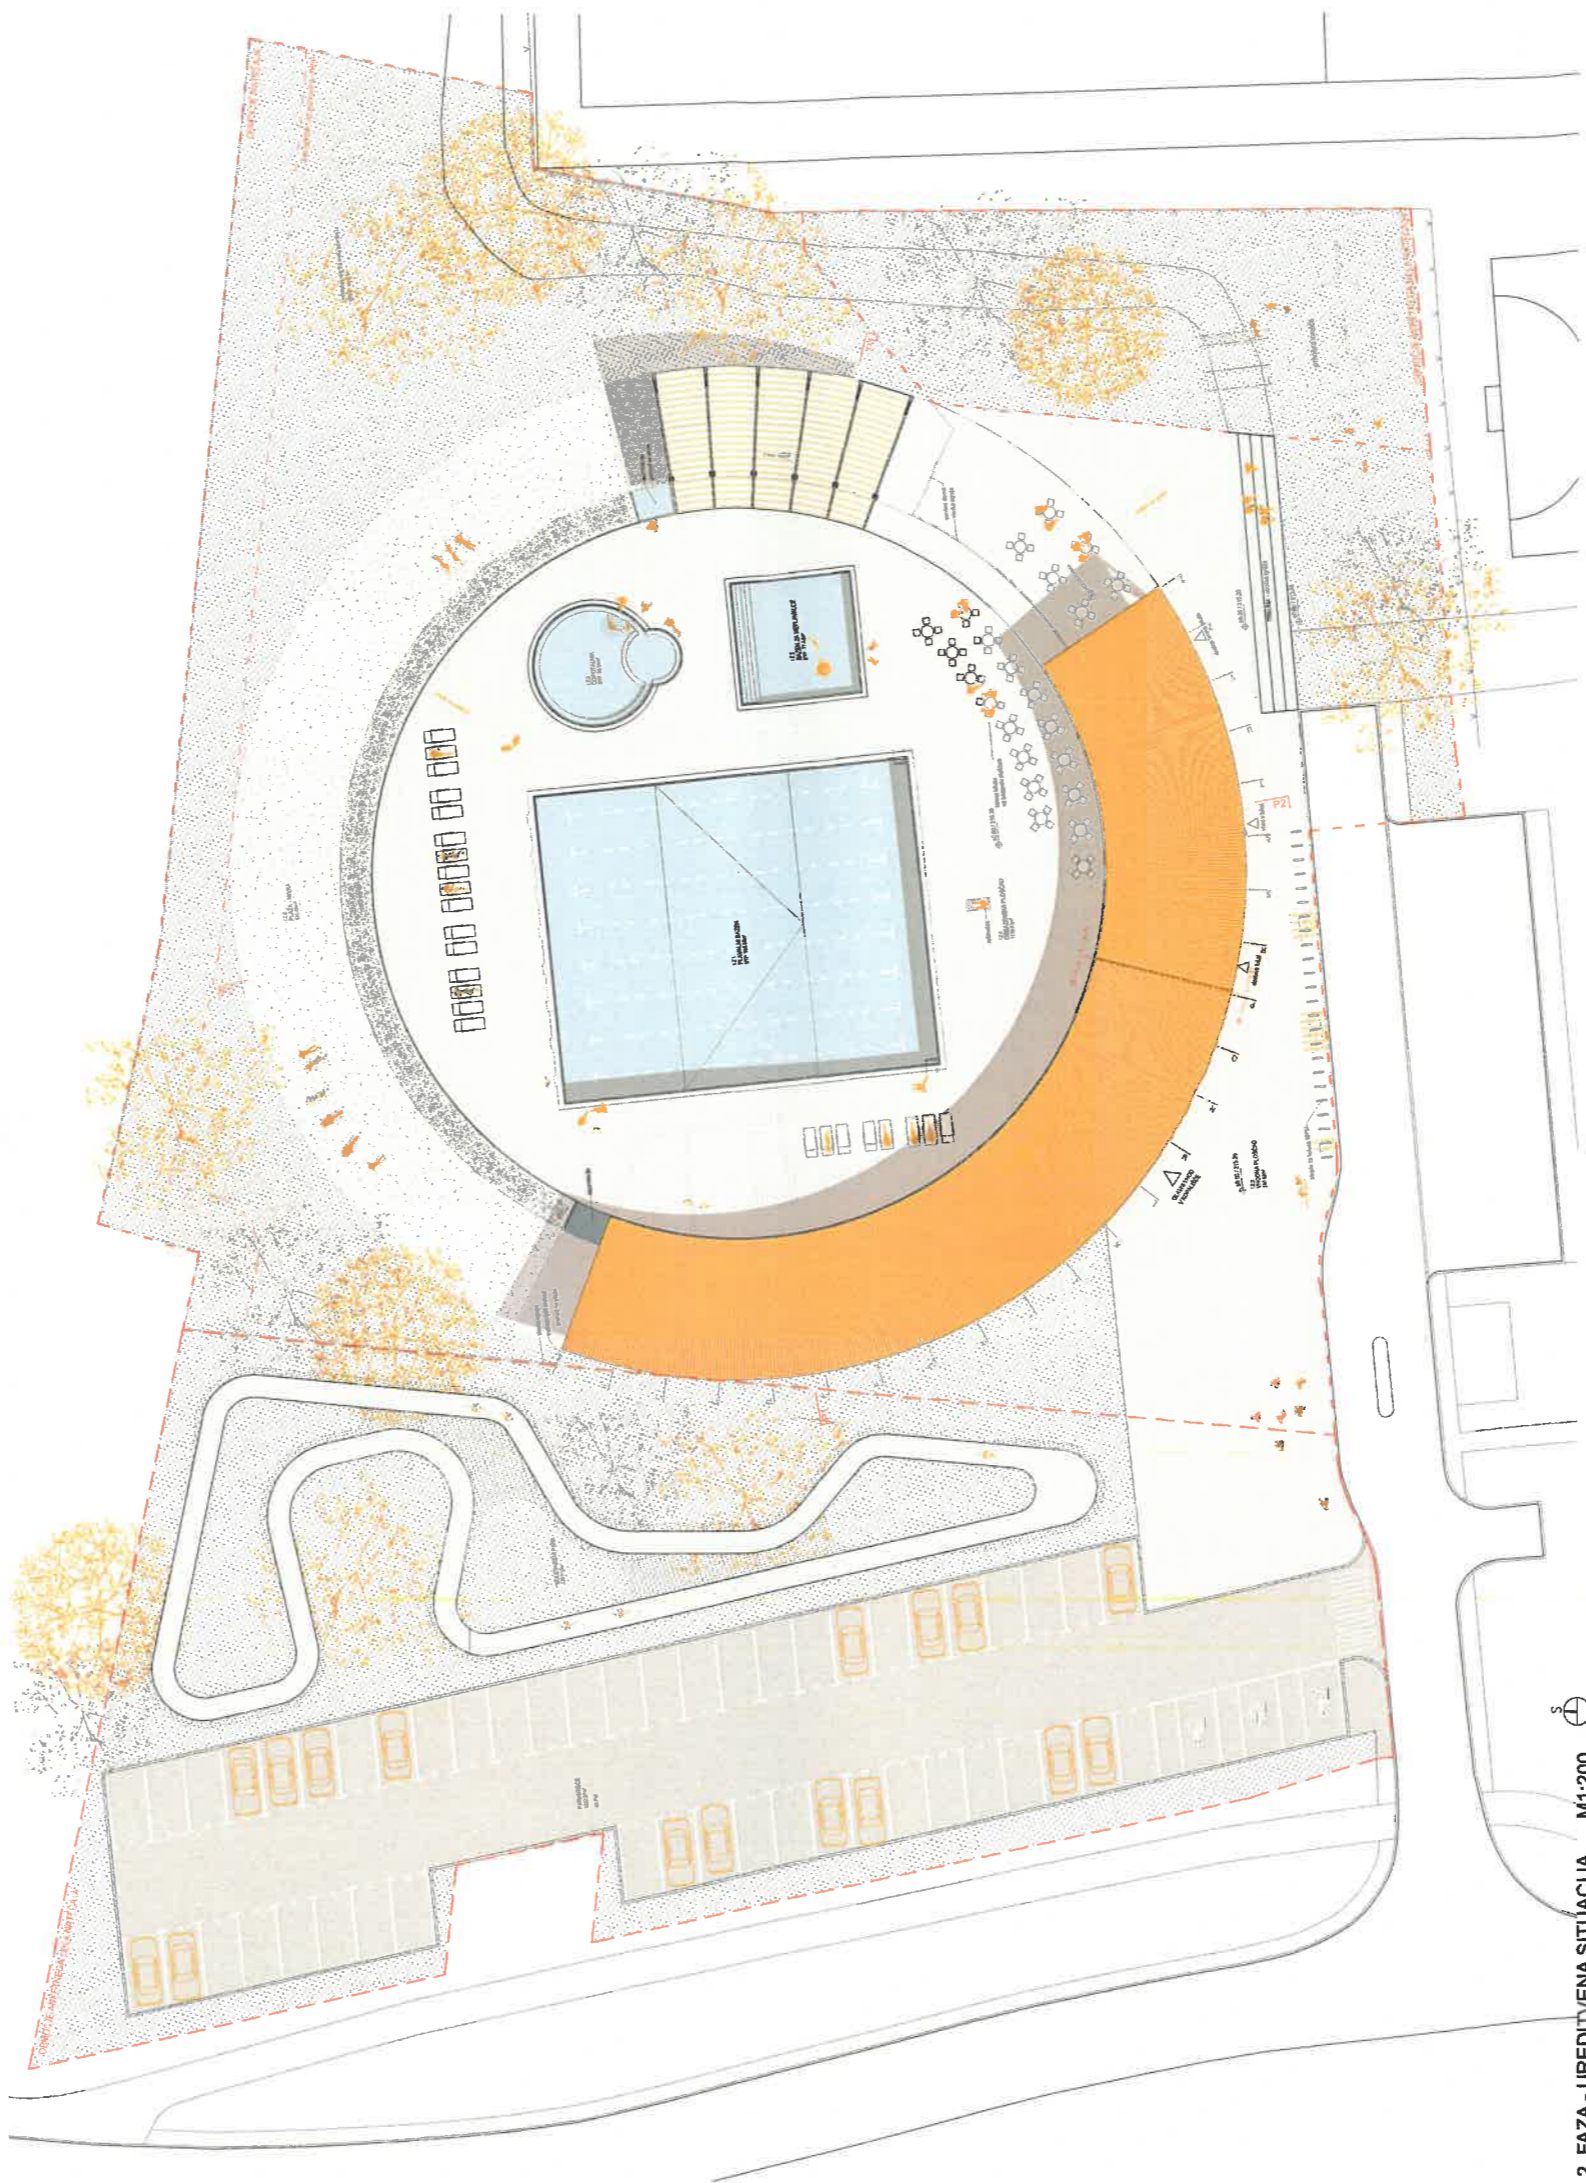

2. FAZA - UREDITVENA SITUACIJA M1:200

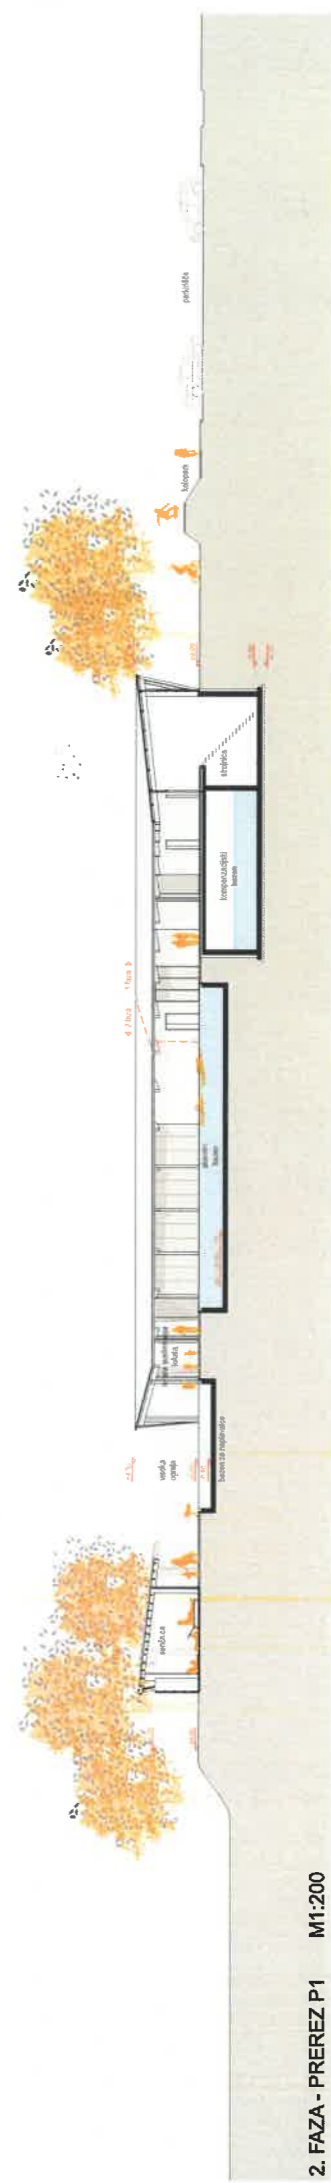

2. FAZA - PREREZ P1 M1:200

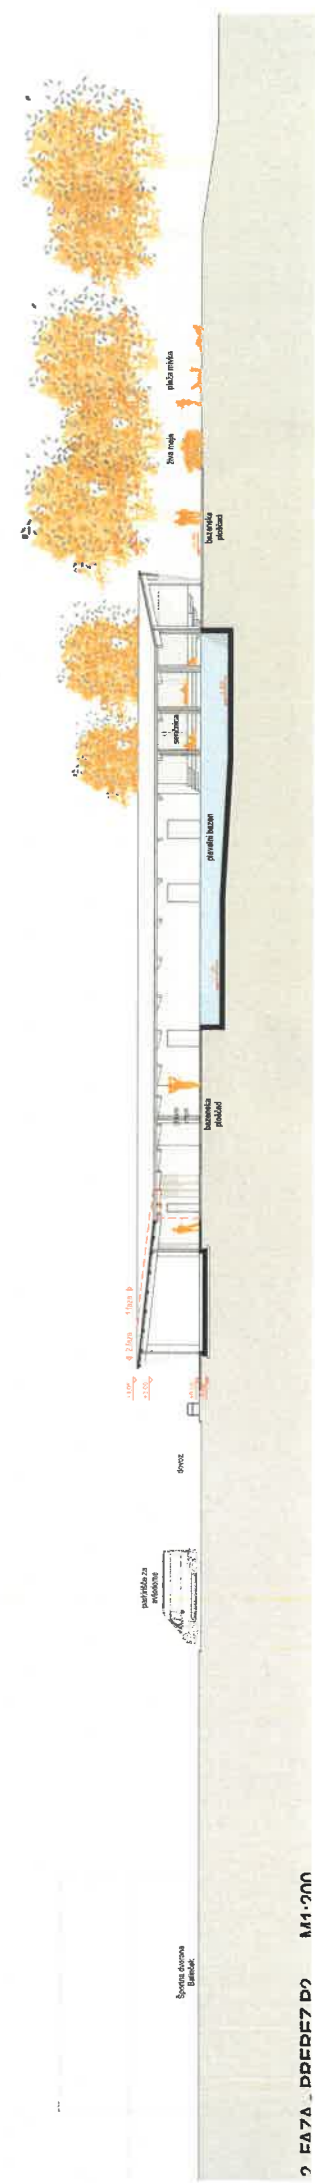

2 FAZA - PREREZ D2 M1:200

