
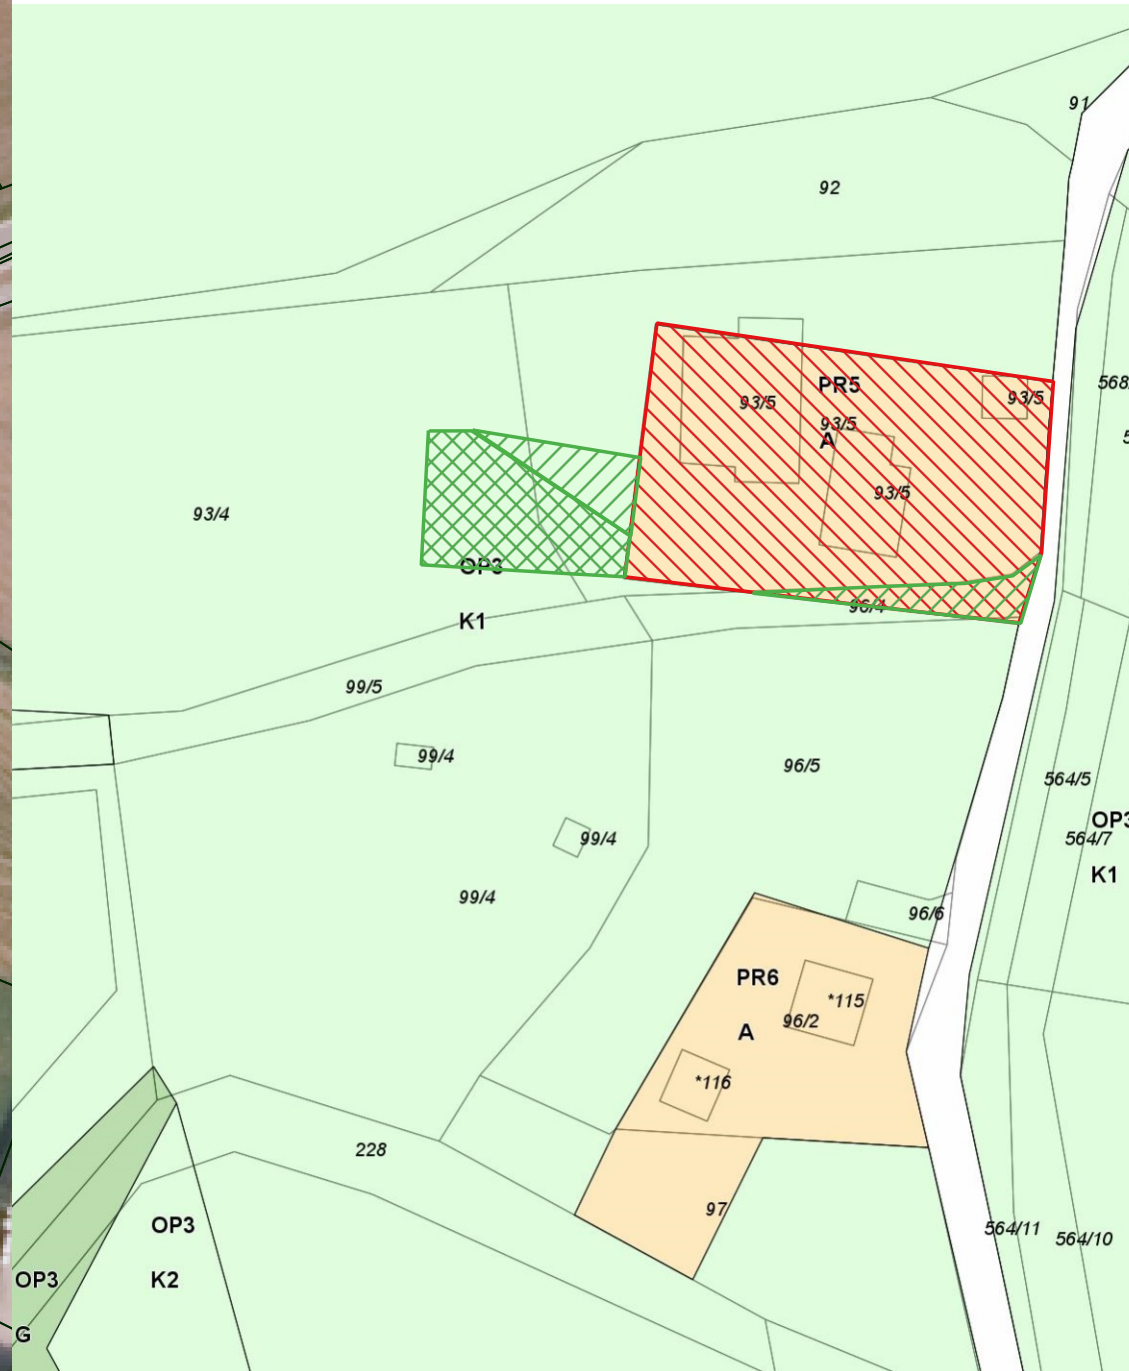


**ELABORAT LOKACIJSKE PREVERITVE
ZA POTREBE PREOBLIKOVANJA, TER ŠIRITEV STAVBNEGA
ZEMLJIŠČA EUP PR5
V OBČINI ROGAŠKA SLATINA**

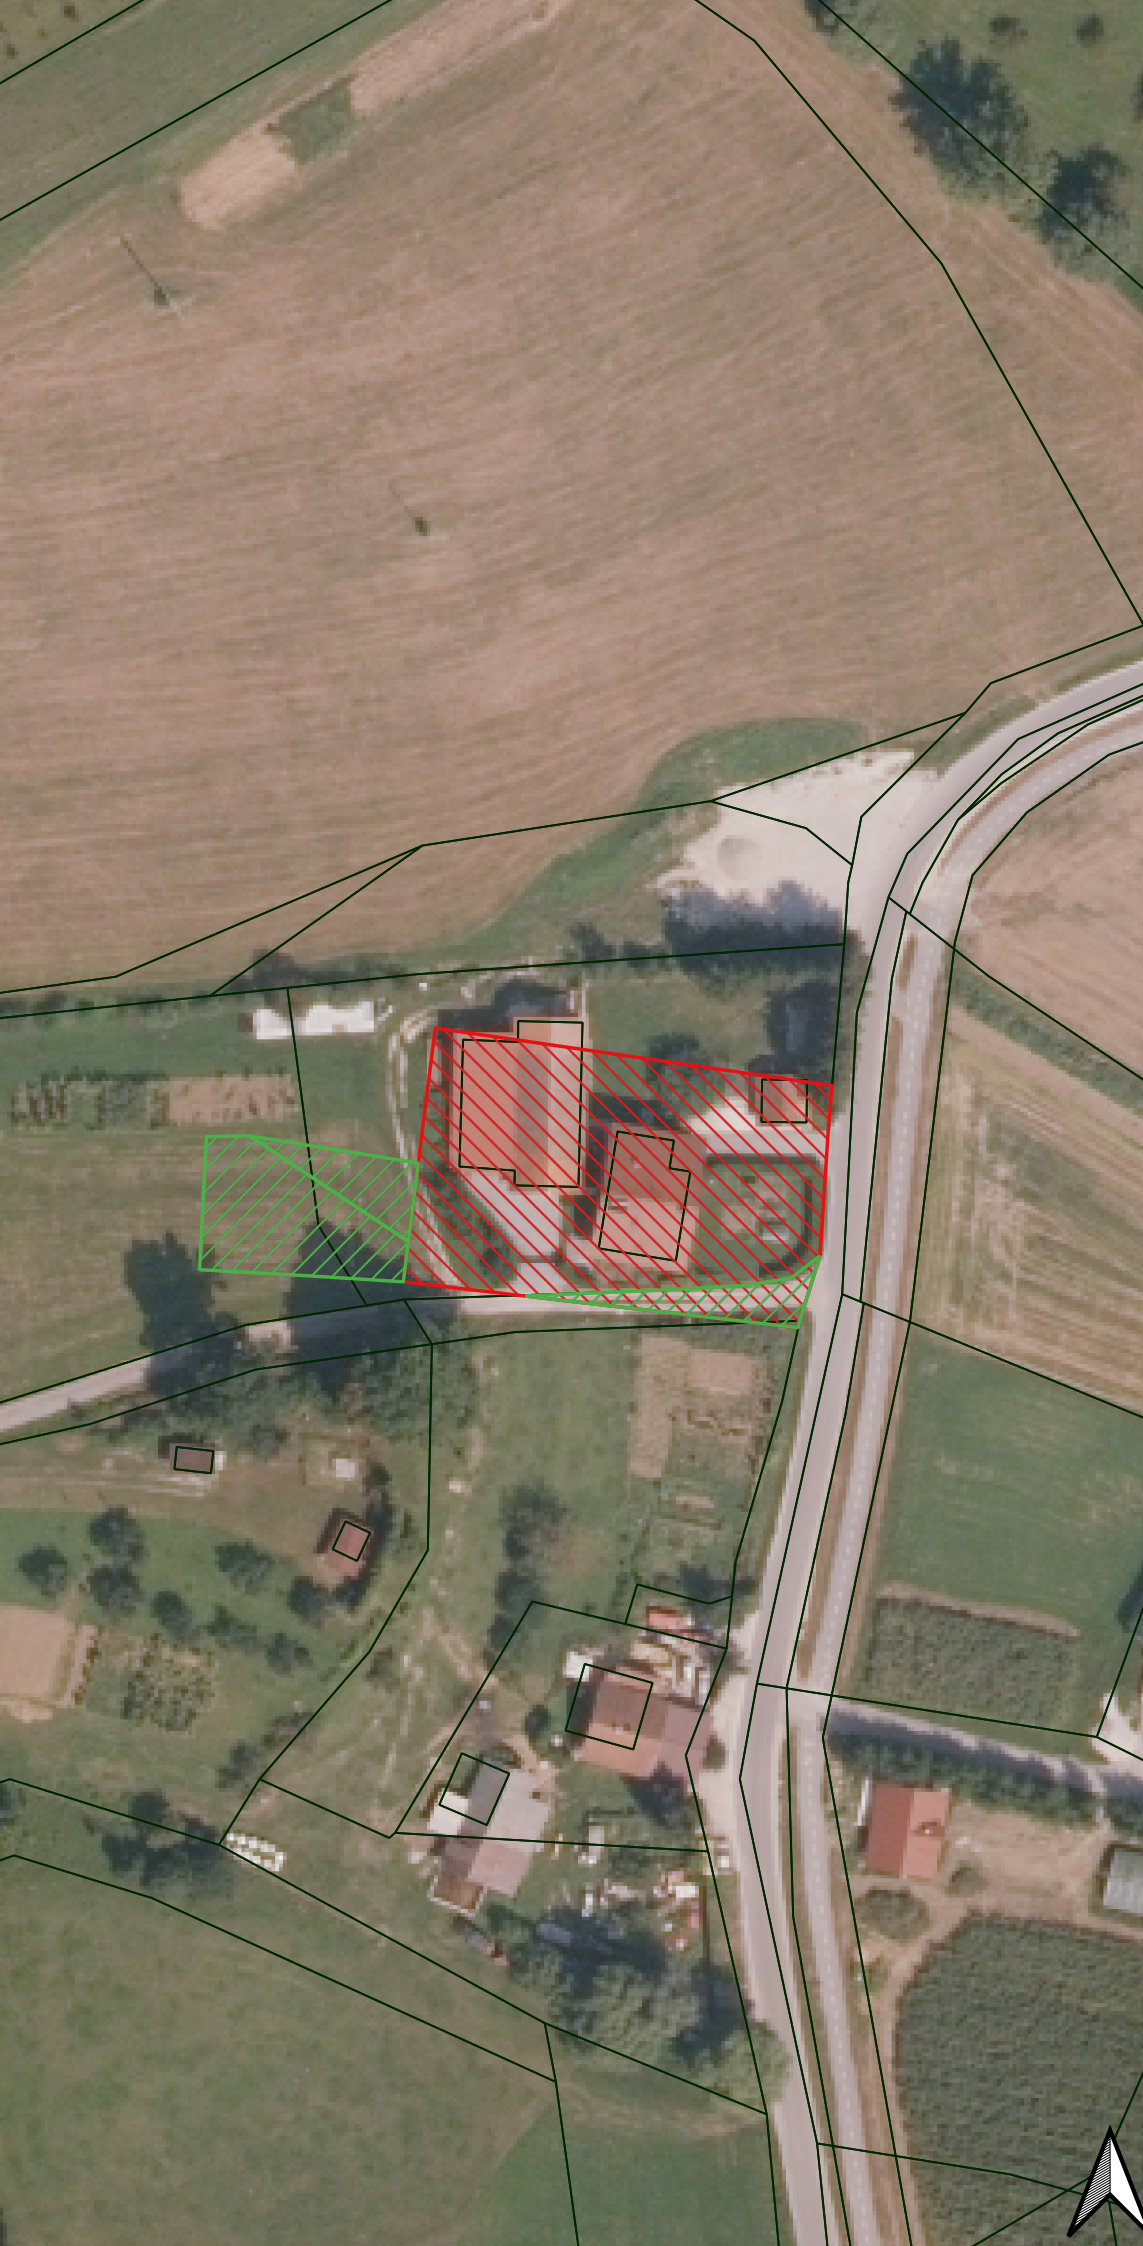

**PRIKAZ OBMOČJA LP NA IN IZVORNEGA OBMOČJA
NA ZKP,
DOF IN IZSEKU IZ OPN**

LEGENDA

- IZVORNO OBMOČJE
- ZKP
- KMETIJSKA ZEMLJIŠČA - K1, K2
- POVRŠINE RAZPRŠENE POSELITVE - A
- ŠIRITEV IZVORNEGA OBMOČJA
- IZVZEM OBMOČJA POSAMIČNE POSELITVE
- PREOBLIKOVANJE/ŠIRITEV IZVORNEGA OBMOČJA

MERILO 1 : 1000

0 10 20 m



Št. elaborata: 07/2022
Datum izdelave elaborata LP: OKTOBER, 2022

Pobudnik/investitor: Fizična oseba

Izvajalec postopka: OBČINA ROGAŠKA SLATINA
Izletniška ulica 2
3250 ROGAŠKA SLATINA

Izdelovalec elaborata LP: ARHIVISON d.o.o.
Strma cesta 1 a
3250 ROGAŠKA SLATINA

Pooblaščen prostorski načrtovalec:
VITO VIRANT mag.inž.arh.; ZAPS 2122 PA