






200 m 1 : 5000

50 mm



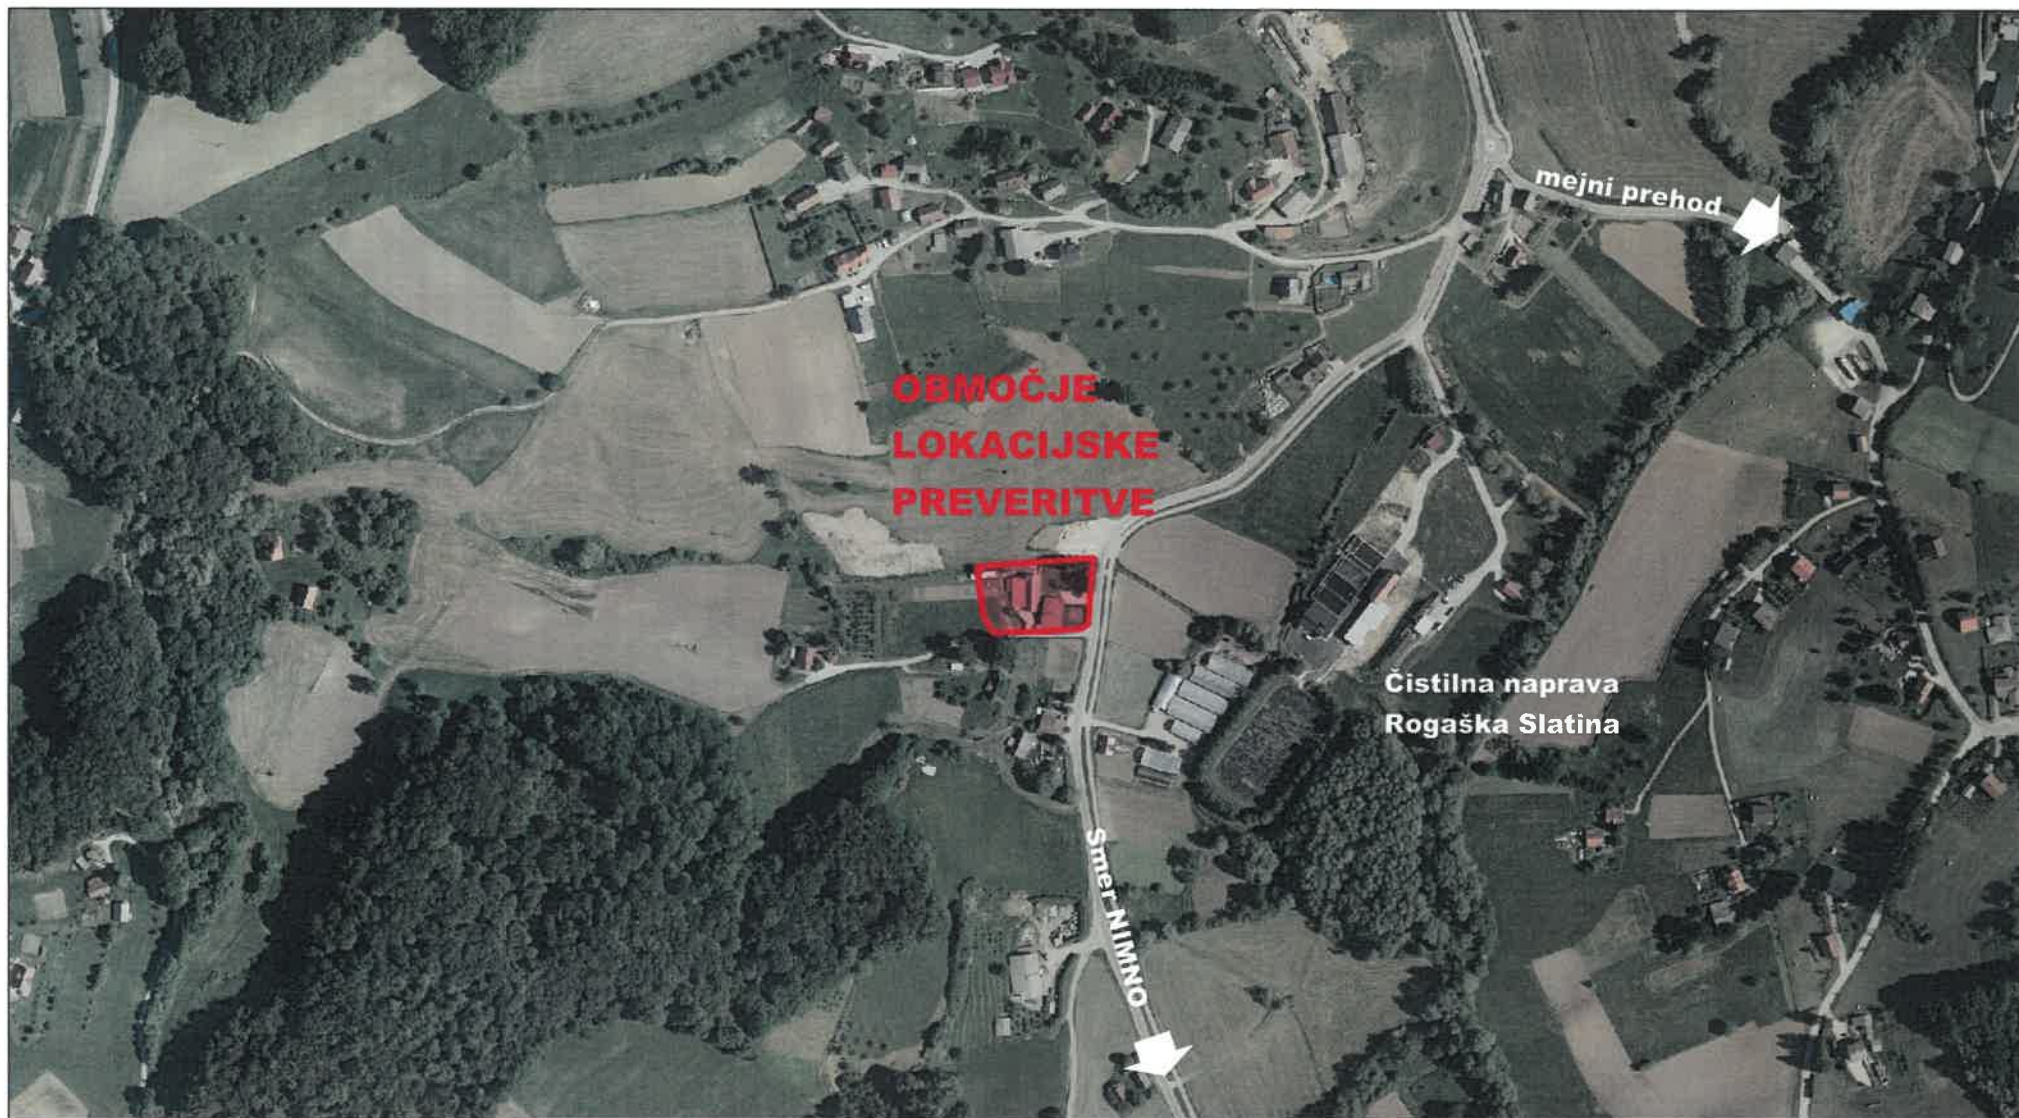



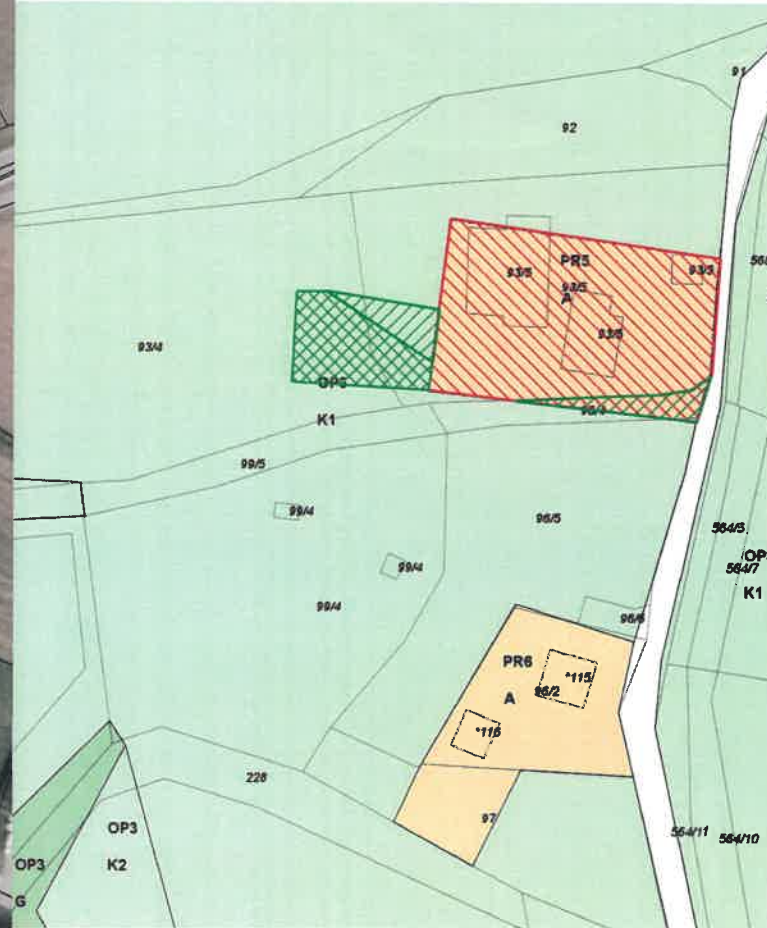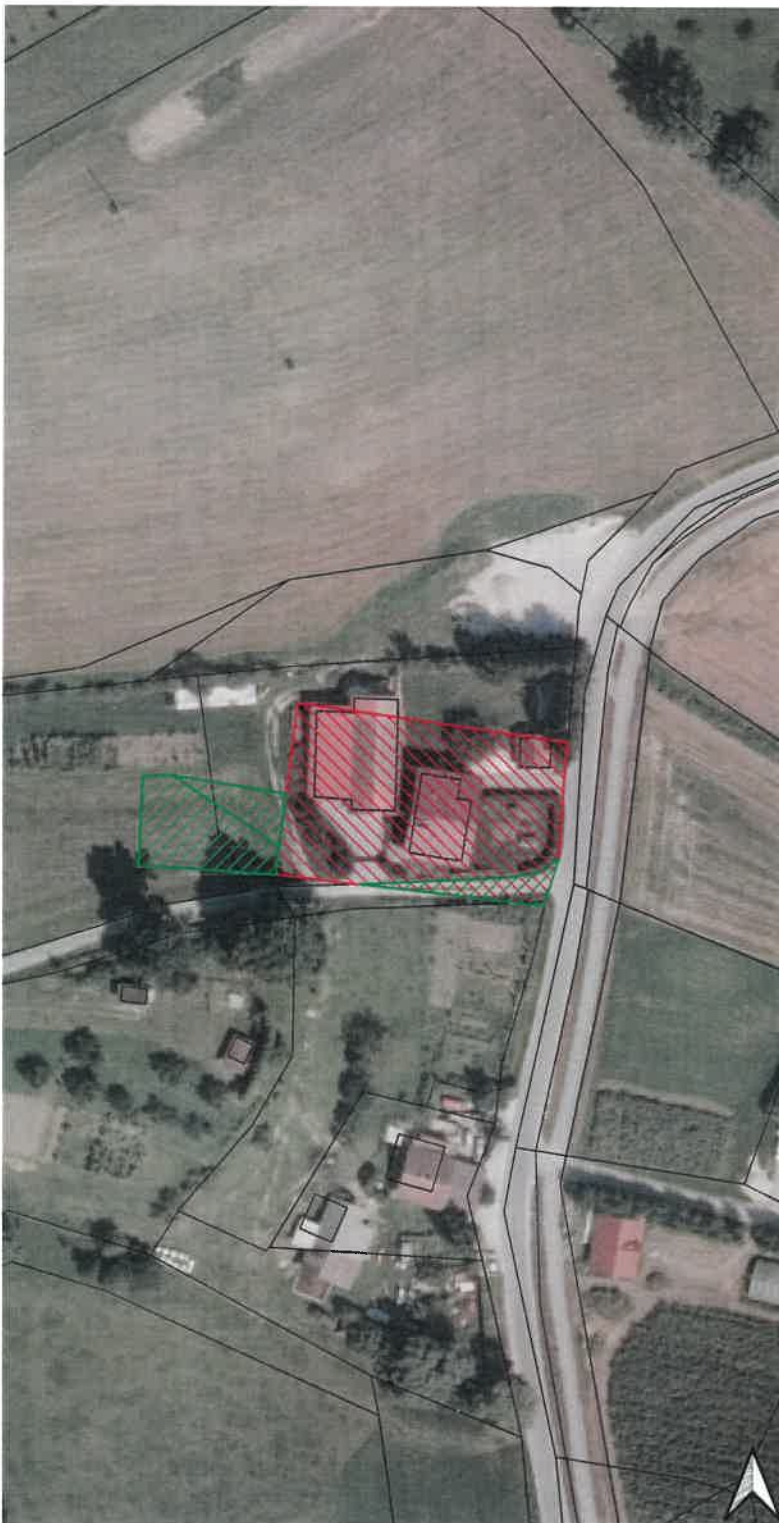


**ELABORAT LOKACIJSKE PREVERITVE
ZA POTREBE PREOBlikOVANJA, TER ŠIRITEV STAVBNEGA
ZEMLIŠČA EUP PR5
V OBČINI ROGAŠKA SLATINA**


**PRIKAZ OBMOČJA LP NA IN IZVORNEGA OBMOČJA
NA ZKP,
DOF IN IZSEKU IZ OPN**



LEGENDA

-  IZVORNO OBMOČJE
-  ZKP
-  KMETIJSKA ZEMLIŠČA - K1, K2
-  POVRŠINE RAZPRŠENE POSELITVE - A
-  ŠIRITEV IZVORNEGA OBMOČJA
-  IZVZEM OBMOČJA POSAMIČNE POSELITVE
-  PREOBlikOVANJE/ŠIRITEV IZVORNEGA OBMOČJA

MERILO 1 : 1000

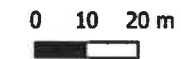

Št. elaborata: 07/2022
Datum izdelave elaborata LP: OKTOBER, 2022

Pobudnik/investitor: Fizična oseba

Izvajalec postopka: OBČINA ROGAŠKA SLATINA
Izletniška ulica 2
3250 ROGAŠKA SLATINA

Izdelovalec elaborata LP: ARHIVISON d.o.o.
Strma cesta 1 a
3250 ROGAŠKA SLATINA

Pooblaščen prostorski načrtovalec:
VITO VIRANT mag.inž.arh.; ZAPS 2122 PA