


Strokovne podlage za določitev podrobnejših prostorskih izvedbenih pogojev z natančnostjo občinskega podrobnega prostorskega načrta za večstanovanjsko gradnjo ob Sotelki cesti

Situacija s prikazom gospodarske javne infrastrukture

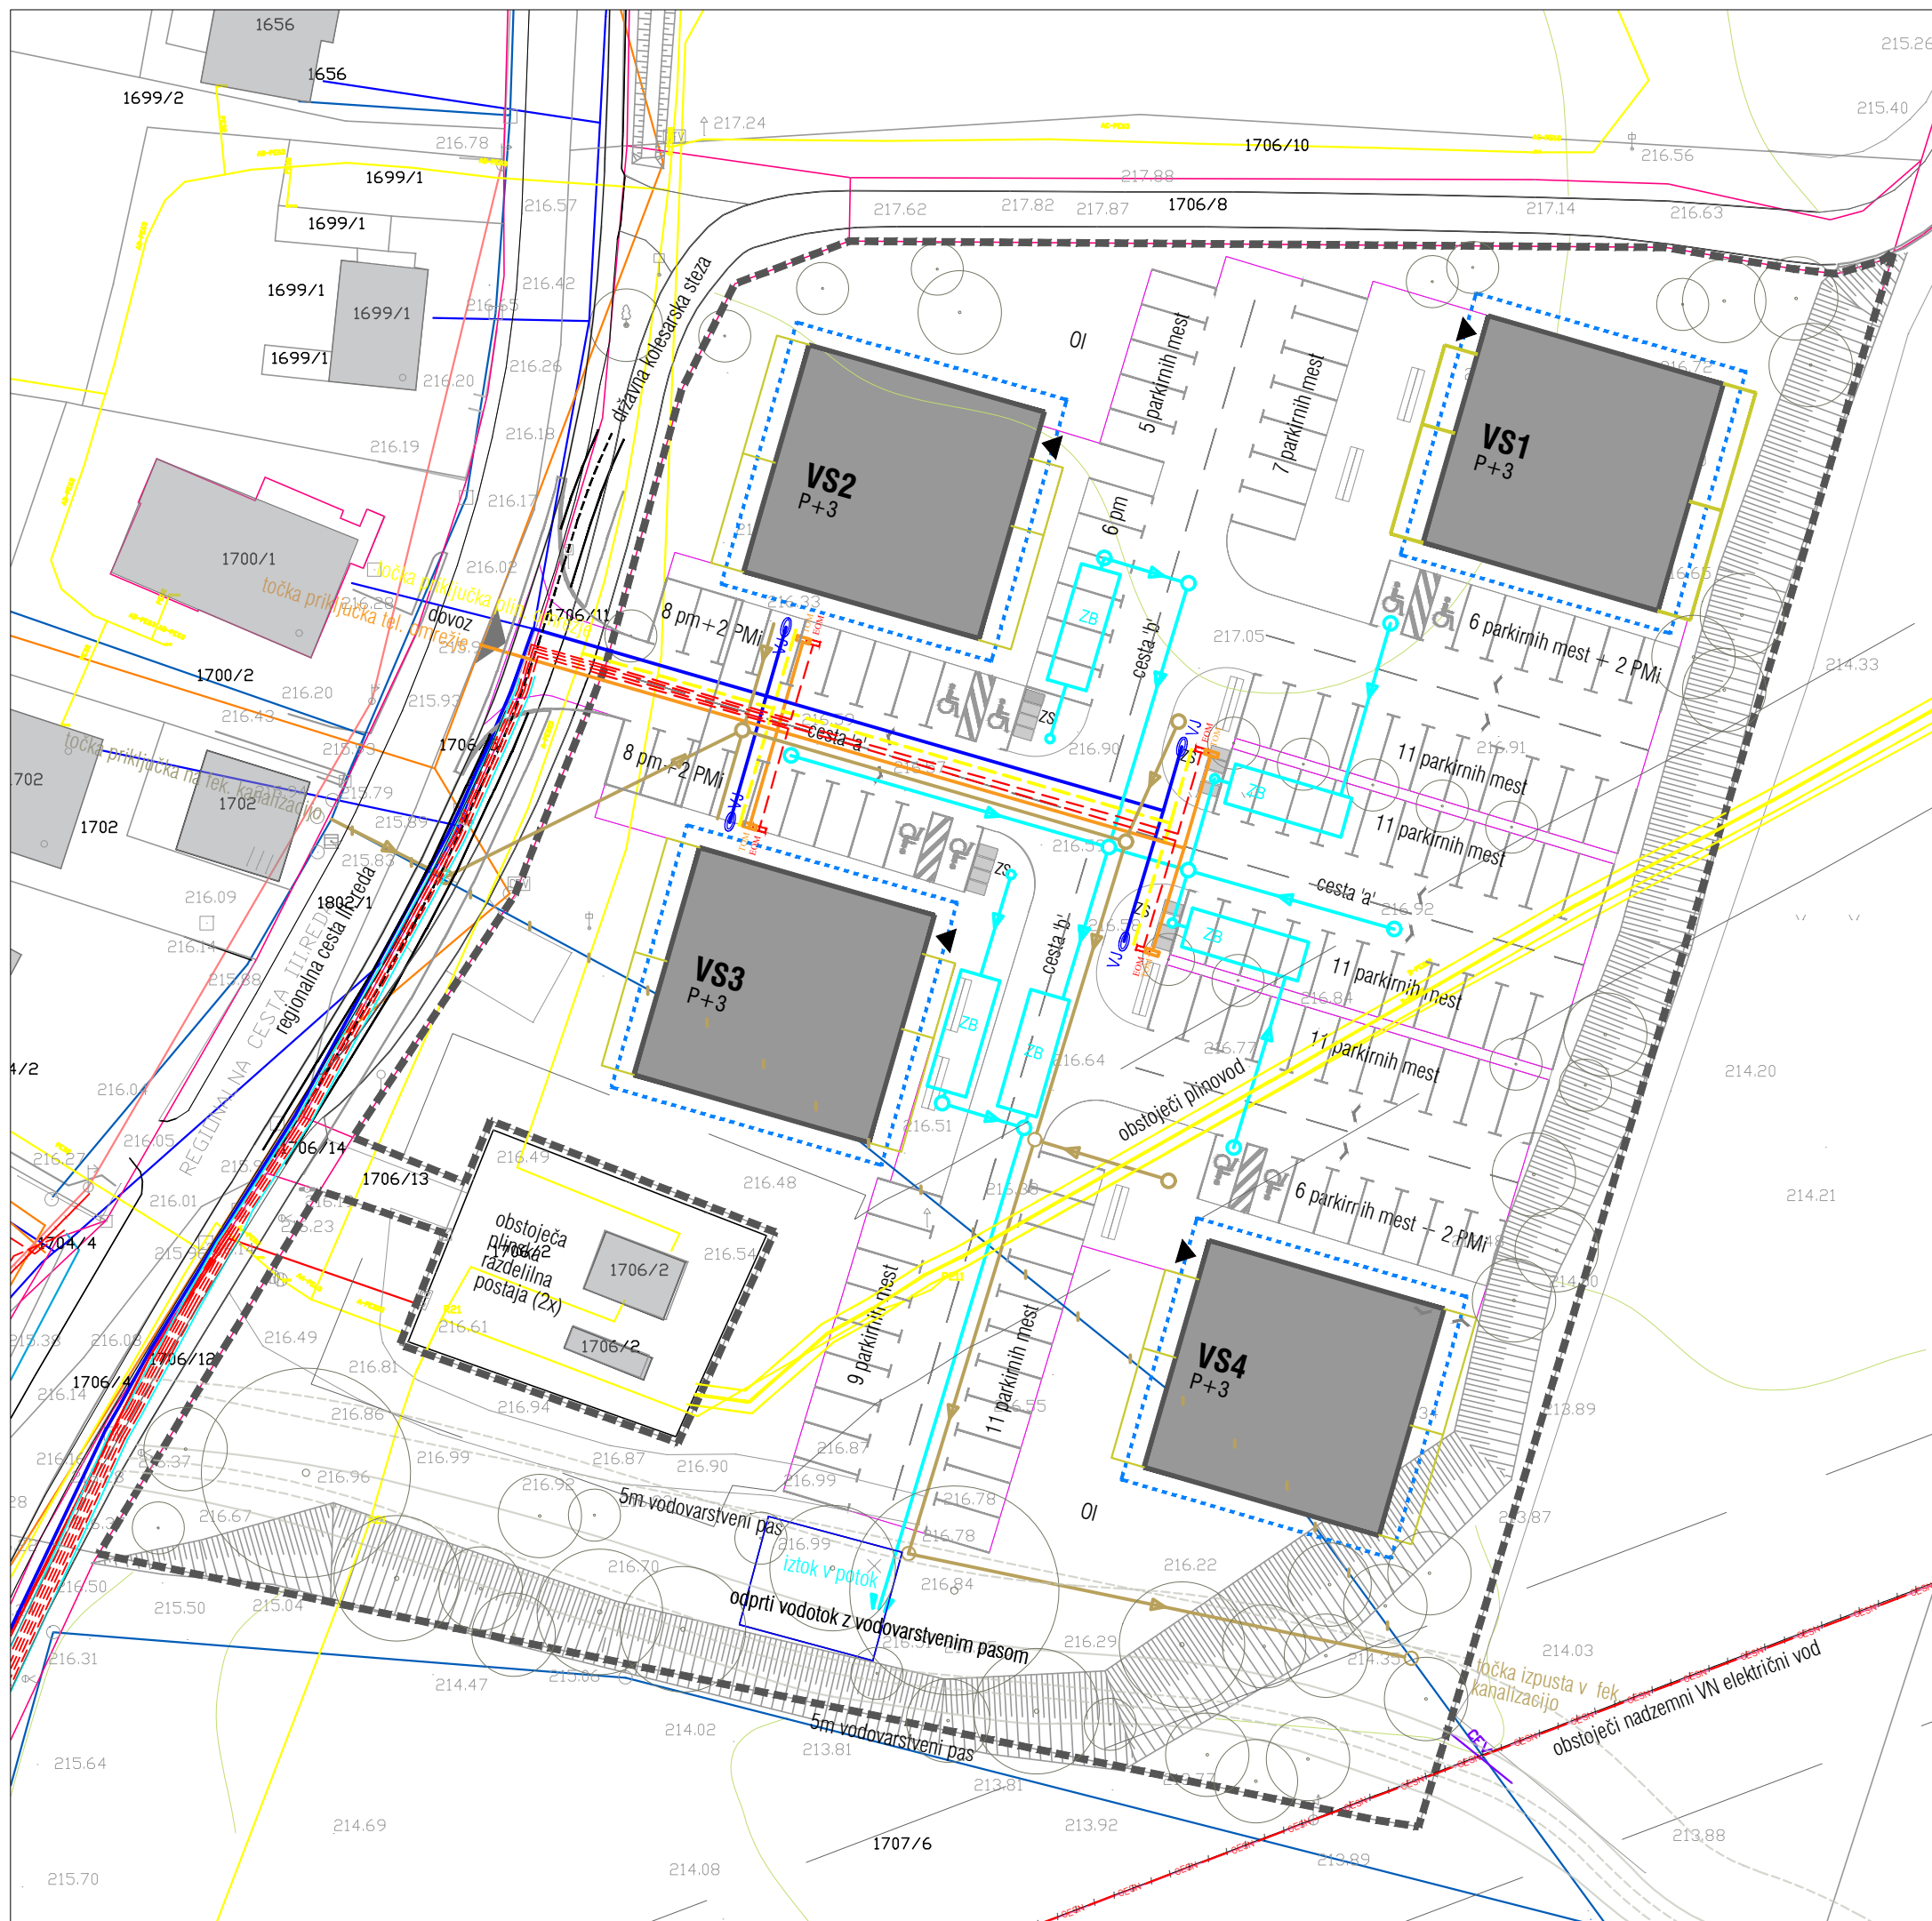

Legenda

stanje	zasnova	
		Oskrba s pitno vodo
		obstoječ vodovod (NL DN 125)
		predviden vodovod
		VJ
		vodomerni jašek
		NH
		nadzemni hidrant
		Odvajanje odpadnih voda
		obstoječa mešana kanalizacija
		predvidena fekalna kanalizacija
		predvidena meteorna kanalizacija
		ZB
		predvideno ponikovalno polje / zadrževalnik (okvirna lokacija)
		Oskrba z električno energijo
		obstoječi VN daljnovod, nadzemni z varnostnim pasom 10m (predvidena je demontaža in kabiranje)
		predvidena NN kanalizacija
		EOM
		predvidena priključna merilna omara
		Oskrba s telekomunikacijami
		obstoječi TK vod
		predviden TK vod
		TOM
		predvidena TK merilna omara
		Oskrba s plinom
		obstoječi plinovod
		predvideni plinovod

* Opomba
Obstoječe in predvideno elektroenergetsko omrežje je povzeto po Načrtu s področja elektrotehnike, faza IDP (izdelal Elektro Celje, Vruncčeva 2a, 3000 Celje, pooblaščen inženir mag. Tomaž Sotlar, u.d.i.e., št. projekta 177/23, januar 2024)

MERILO 1:500
GEOD. NAČRT: GB2021283

NAROČNIK Občina Rogaška Slatina
IZDELAL Občina Rogaška Slatina
DATUM december 2022, dop. februar 2024