


GEODETSKI NAČRT			
za pripravo projektne dokumentacije za graditev objekta			
KATASTRSKA OBČINA:	2635 ROGAŠKA SLATINA	Meritev:	Ime in priimek:
OBJEKT:	Parceli št. 694/1, 695/1 k.o. Rogaška Slatina	Obdelač:	Nov. 2021 Polonca Mašera, univ.dipl.inž.geod.
NAROČNIK:		Uvedel:	Nov. 2021 Polonca Mašera, univ.dipl.inž.geod.
MERILO:	1:200	Prebrskani:	
ŠT. GEOD. NAČRTA:	NIVO EKO - 13/11/2021	IZS:	Podpis:
PARCELNE ŠTEVILKE:	695/1, 694/1	zap.st. v imeniku geod. podjetja: 0297	

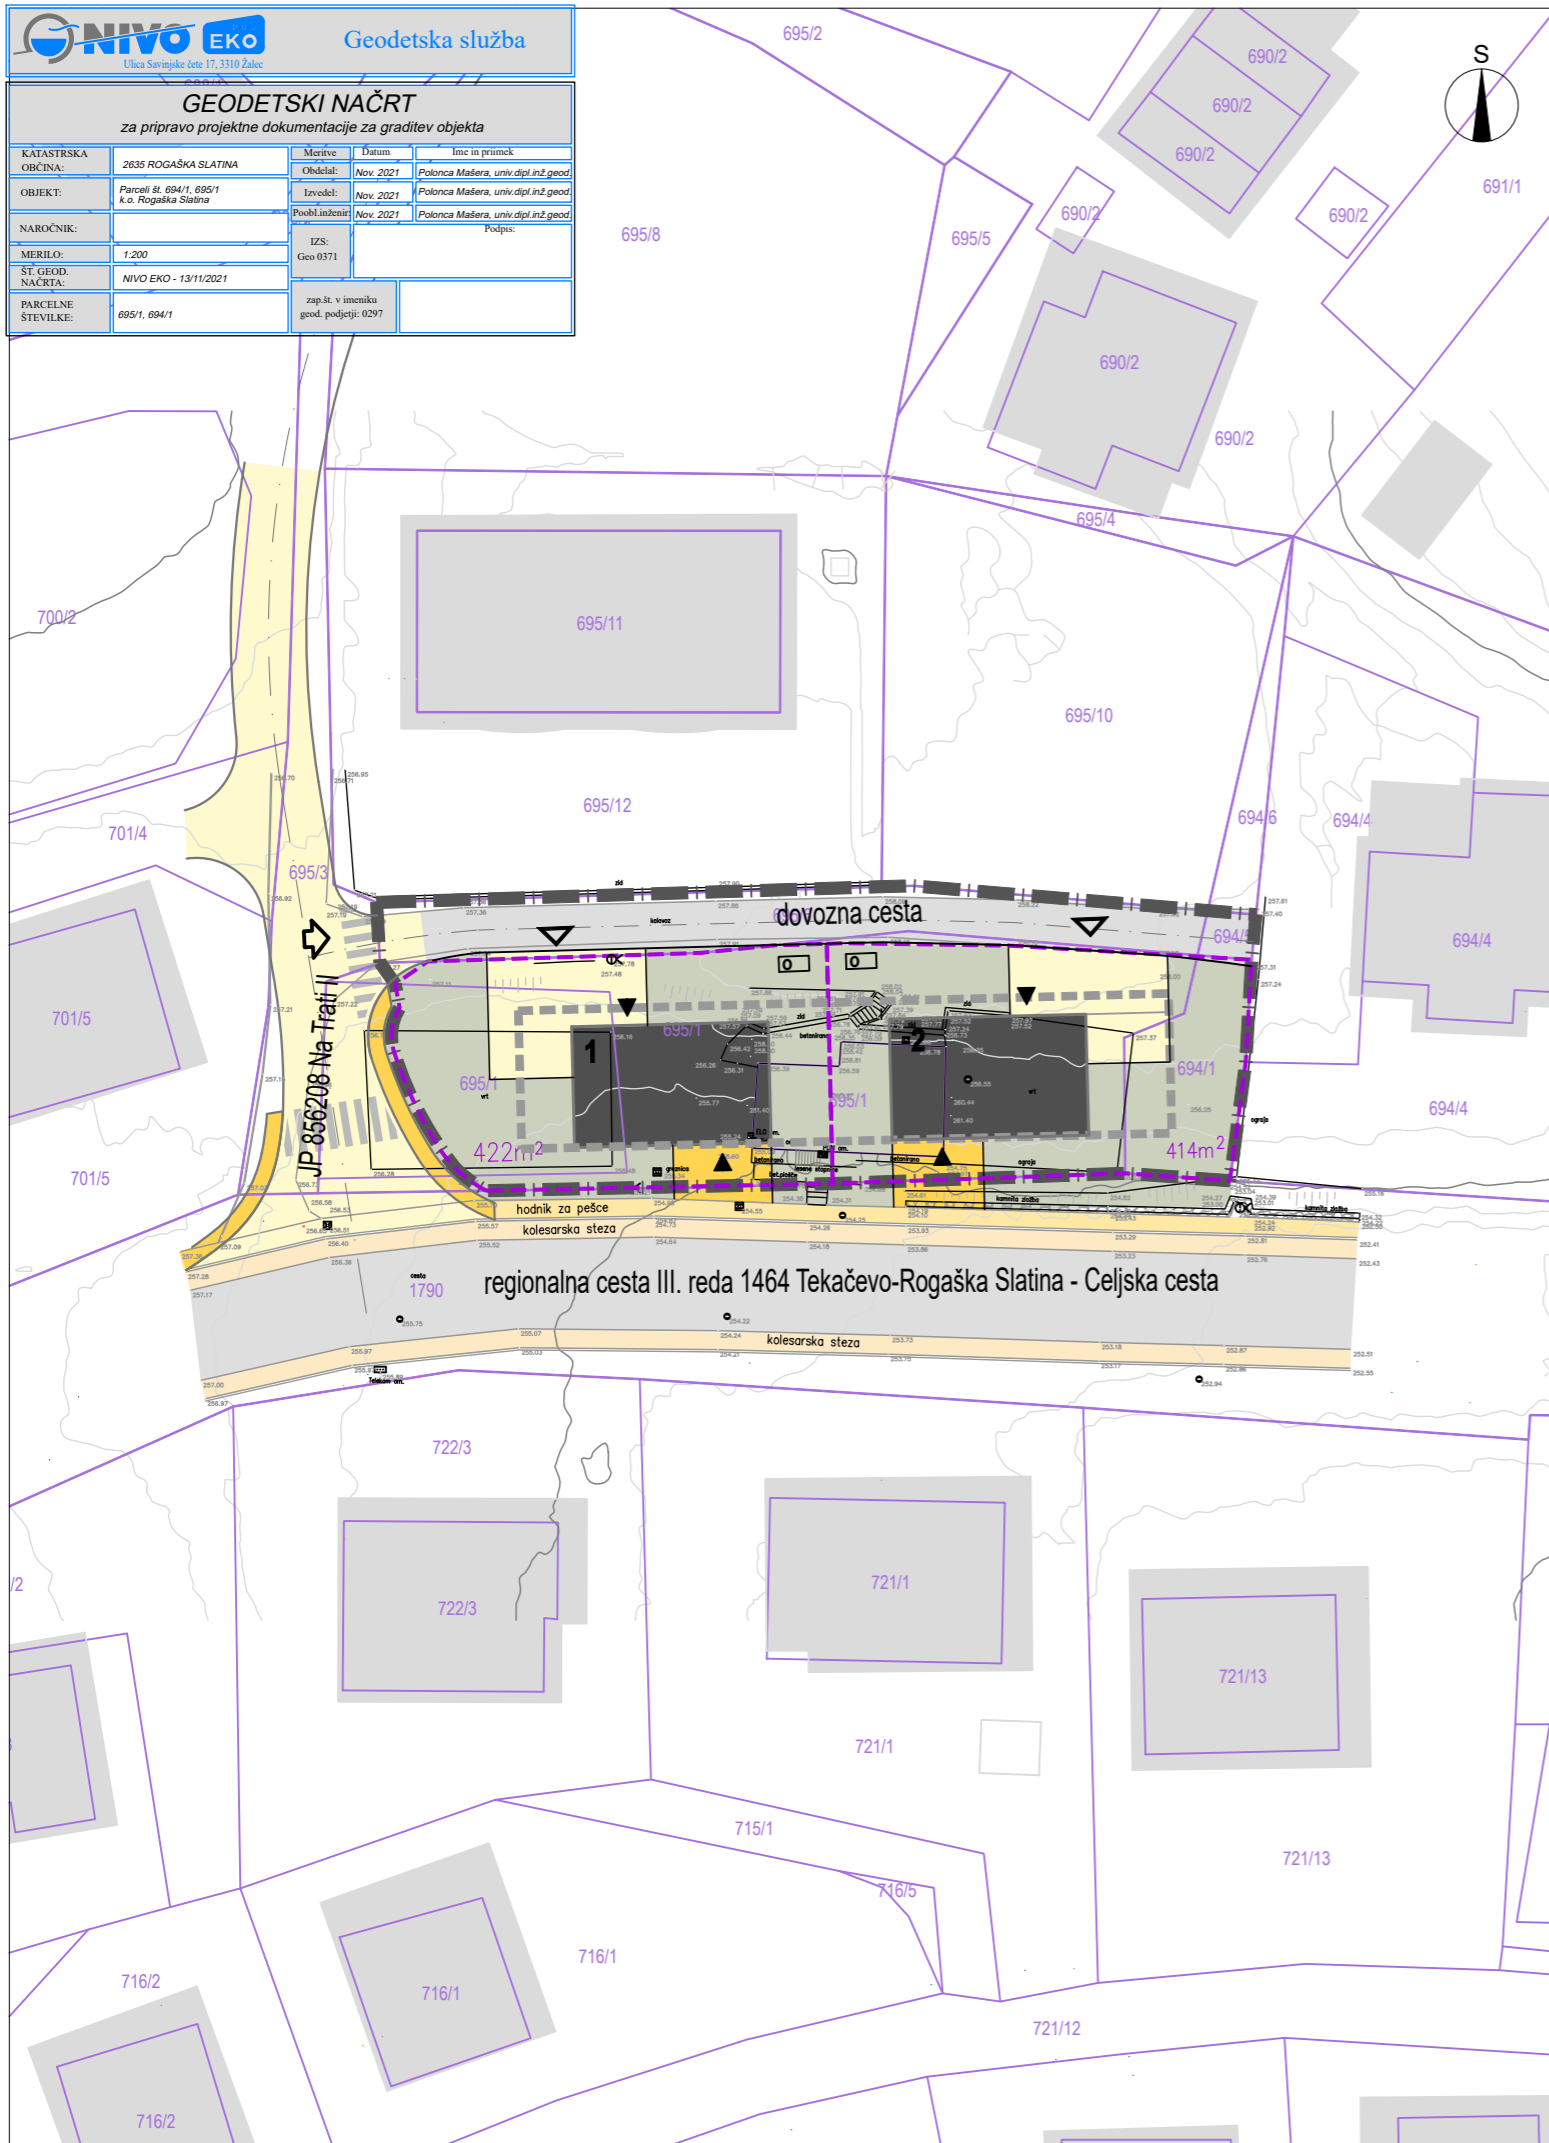

LEGENDA

obstoječe	predvideno	
		MEJE
		meja območja OPPN
		parcelne meje
		urejene parcelne meje
		gradbena parcela
		površina gradbene parcele
		GRAJENA STRUKTURA
		objekti
		gradbena meja
		cesta
		manipulativne površine, dovozi
		površine za pešce
		dovoz, dostop
		vhod
		prostor za odpadke
		ZELENE IN DRUGE ZUNANJE POVRŠINE
		zatravljene površine
		drevje, grmovnice
		zemeljska brežina
		oporni zid

ZAZIDALNA UREDITVENA SITUACIJA

M 1:500

NEPOOBlašČENO KOPIRANJE IN RAZMNOŽEVANJE NI DOVOLJENO	
NAZIV:	OBČINSKI PODROBNI PROSTORSKI NAČRT ZA STANOVANJSKO GRADNJO OB CELJSKI CESTI (DEL EUP RA9)
FAZA IZDELAVE:	SPREJET PROSTORSKI AKT
NAROČNIK:	ZASEBNI
IZDELOVALEC:	Razvojni center PLANIRANJE d.o.o. Celje Ulica XIV. divizije 14, 3000 Celje Telefon: 03/42 74 230, Fax: 03/42 74 260
ODGOVORNI VODJA IZDELAVE OPPN:	IRENA POVALEJ univ.dipl.inž.arh. PA PPN ZAPS 1494
SODELAVCI:	SELMA ČOŠIČ inž.grad.
IDENTIFIKACIJSKA ŠTEVILKA AKTA:	2917
ŠT.NAČRTA.:	69/21
MERILO:	1:500
DATUM:	FEBRUAR 2024
LIST ŠTEVILKA:	4