

LEGENDA


- MEJE
- meja območja OPPN
- meja območja enote urejanja prostora (EUP)
- oznaka območja enote urejanja prostora
- NAMENSKA RABA PROSTORA
- OBMOČJA STAVBNIH ZEMLJIŠČ
- SSa pretežno enostanovanjske površine
- SSs mešane stanovanjske površine
- CU osrednja območja centralnih dejavnosti
- IP površine za industrijo
- IG gospodarske cone
- BT površine za turizem
- BC športni centri
- ZSc površine za oddih, rekreacijo in šport
- ZD druge zelene površine
- PC površine cest
- PŽ površine železnice
- A površine razpršene poselitve
- OBMOČJA KMETIJSKIH ZEMLJIŠČ
- K1 najboljša kmetijska zemljišča
- K2 druga kmetijska zemljišča
- OBMOČJA GOZDNIH ZEMLJIŠČ
- G gozdna zemljišča
- OBMOČJA VODA
- VC celinske vode

OBČINSKI PODROBNI PROSTORSKI NAČRT ZA DEL ŠPORTNEGA CENTRA ROGAŠKA SLATINA

IZSEK IZ OBČINSKEGA PROSTORSKEGA NAČRTA

Šl.projekta: 26/23
ID ŠL PA: 3485
Faza: PREDLOG
Merilo: 1:5000
Datum: AVGUST 2024

Razvojni center
PLANIRANJE d.o.o. Celje
Ulica XIV. države 14, 3000 Celje

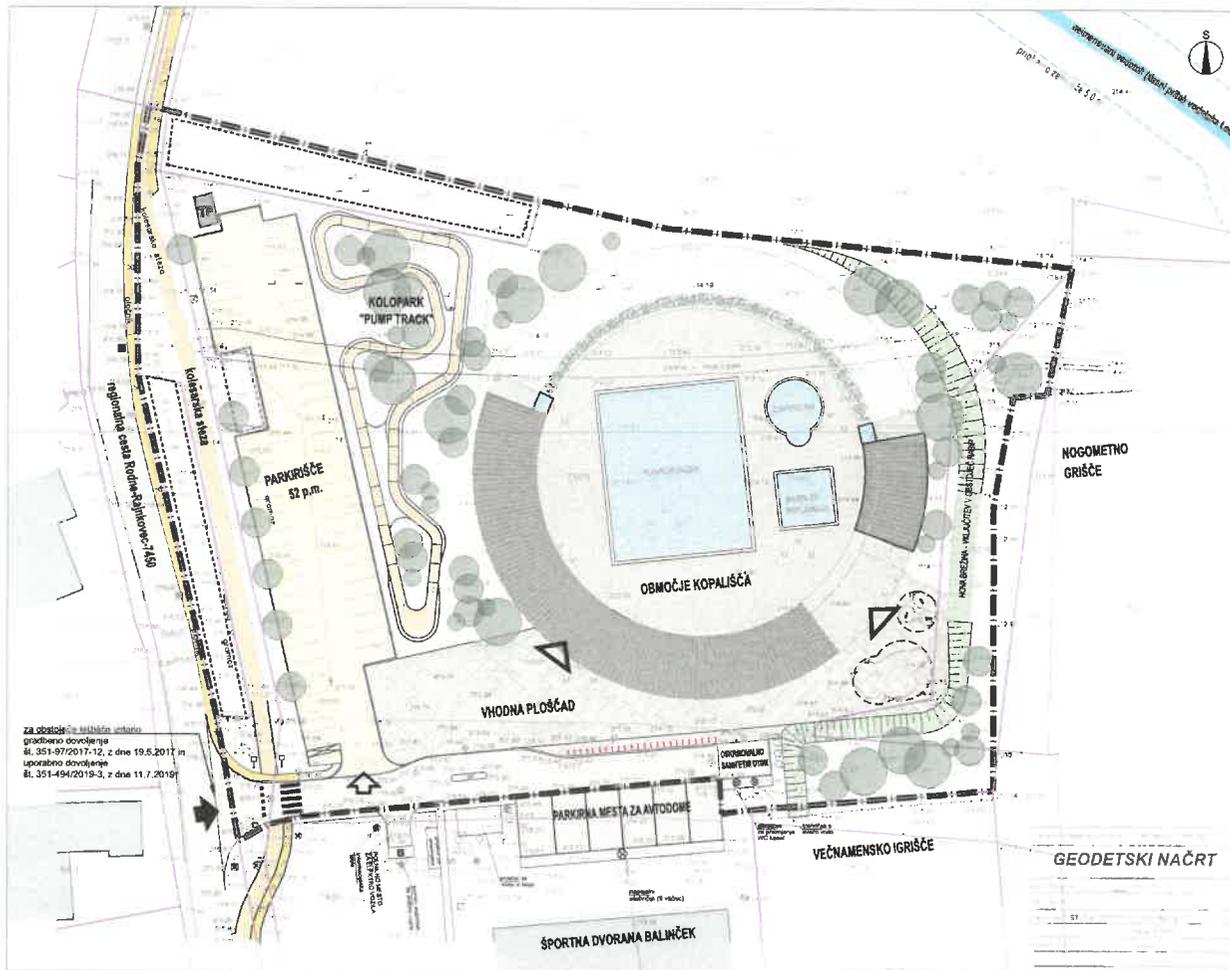

Za območje in vsebinsko ureditvo
 gradbeno dovoljenje št. 251-97/2017-12, z dne 19.8.2017 in
 uporabno dovoljenje št. 351-494/2019-3, z dne 11.7.2019

LEGENDA

- MEJE
 - meja območja OPPN
 - parcelne meje
 - urejene parcelne meje
- GRAJENA STRUKTURA
 - stavbe: etažnost P, delno K+P, delno K
 - streha
 - bozen
 - kolesarska steza koloparka/pump track
 - igrala/otroško igrišče
 - ograja
 - stojala za kolesa
 - transformatorska postaja - predvidena (nadomestna)
 - svetilka javne razsvetljave
 - prostor za zabojnike za odpadke
- PROMETNE IN DRUGE UTRJENE POVRŠINE
 - cesta
 - parkirne površine
 - kolesarska steza
 - hodnik za pešce
 - tlakovane površine
 - vhodna ploščad/tlakovane površine
 - plaža
 - dovoz, dostop (za obstoječe križišče izdano GD in UD)
 - dostop na kopališče
- ZELENE POVRŠINE
 - travnne površine
 - območja ohranjanja travnih površin
 - živice
 - drevje, grmovnice
 - zemeljska brežina

ZAZIDALNA UREDITVENA SITUACIJA

M 1:500



NEPOPOLNOSTIHO IZPISUJE IN RAZPARIČEVANJE IN DOVOLJENO
 NAZIV: OBČINSKI PODROBNI PROSTORSKI NAČRT
 ZA DEL ŠPORTNEGA CENTRA ROGAŠKA SLATINA

FAZA IZDELAVE: PREDLOG
 NALOŽNIK: OBČINA ROGAŠKA SLATINA, IZLETNIŠKA UL. 2, 3250 ROGAŠKA SLATINA

IZDELAVALEC: Razpisni center
PLANIRANJE d.o.o., Celje
 Ulica 19. avgusta 14, 3000 Celje
 Telefon: 030 42 74 236, Fax: 030 42 74 289

ODGOVORNI VOJLA IZDELAVE OPPN: **IRENA POVALEI**
 inž. dipl. inž. arch. ZAPS 1494 A
 SOIZDELAVALEC: **SELMA ČOŠIČ**
 inž. grad.

ŠIFRA: 25/23
 MERSLO: 1:500
 DATUM: AVGUST 2024
 LIST ŠTEVILKA: 4

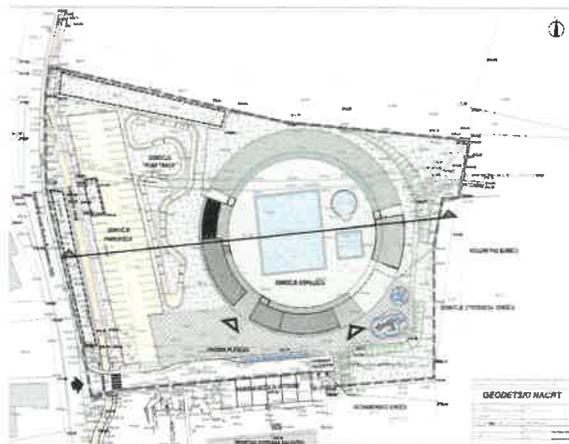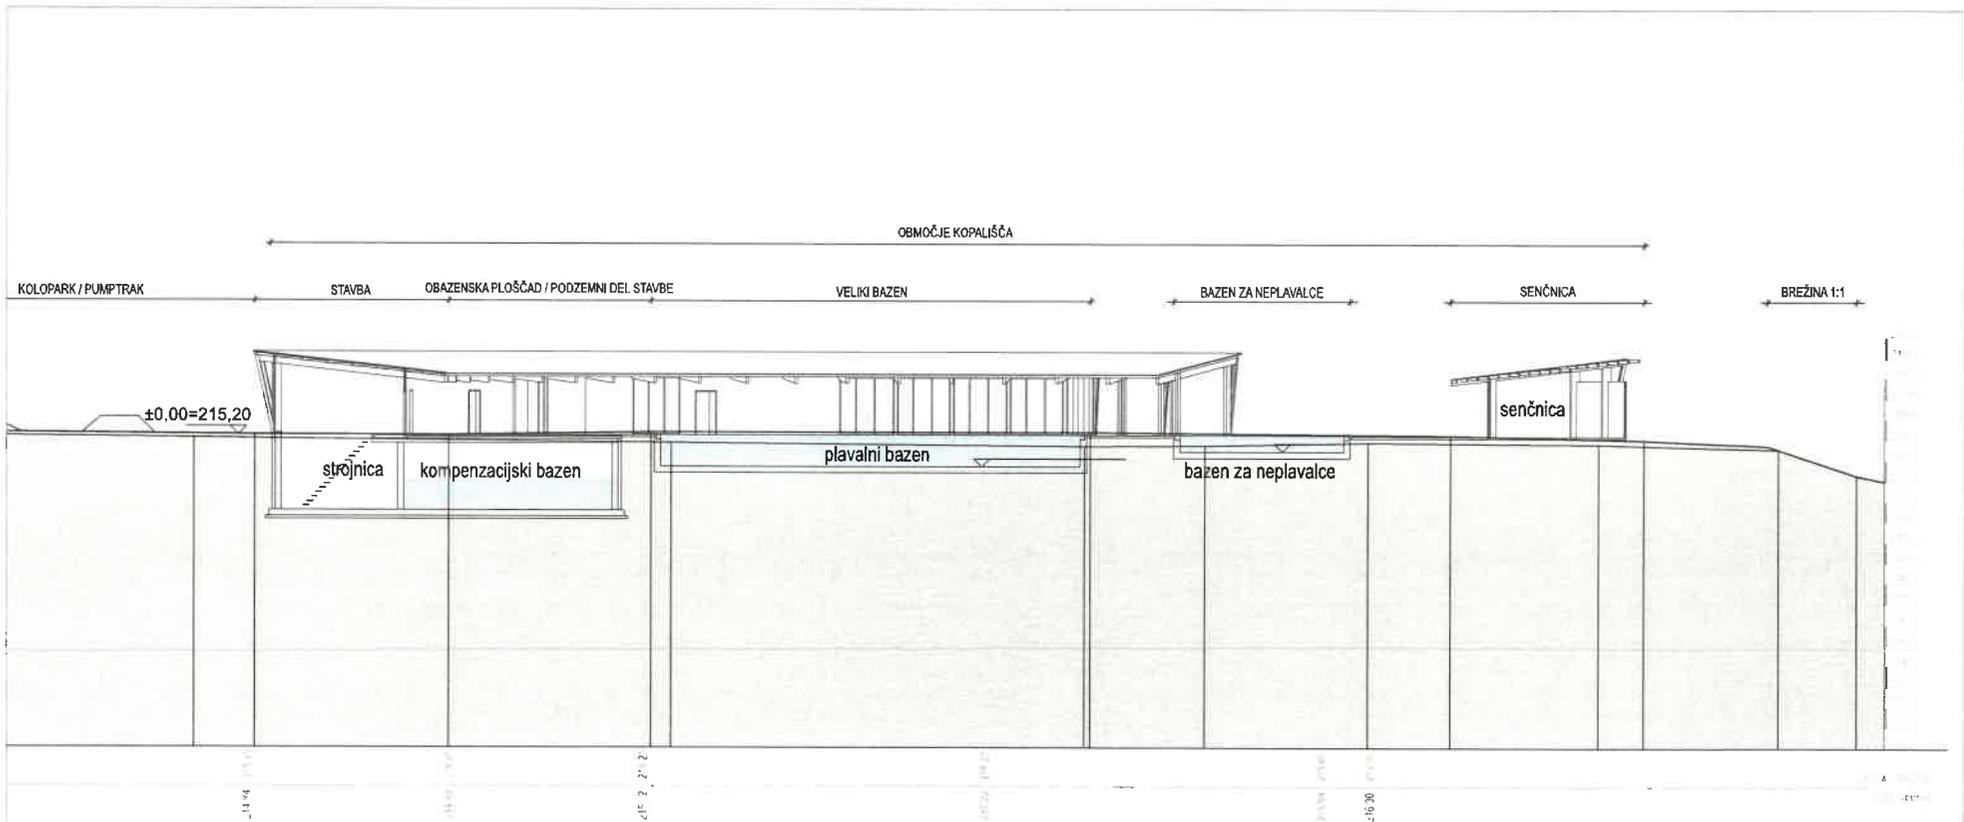

**OBČINSKI PODROBNI PROSTORSKI NAČRT
ZA DEL ŠPORTNEGA CENTRA
ROGAŠKA SLATINA**

PREREZ

Št.projekta: 26/23
ID št. PA: 3485
Faza: PREDLOG
Merilo: 1:250
Datum: AVGUST 2024