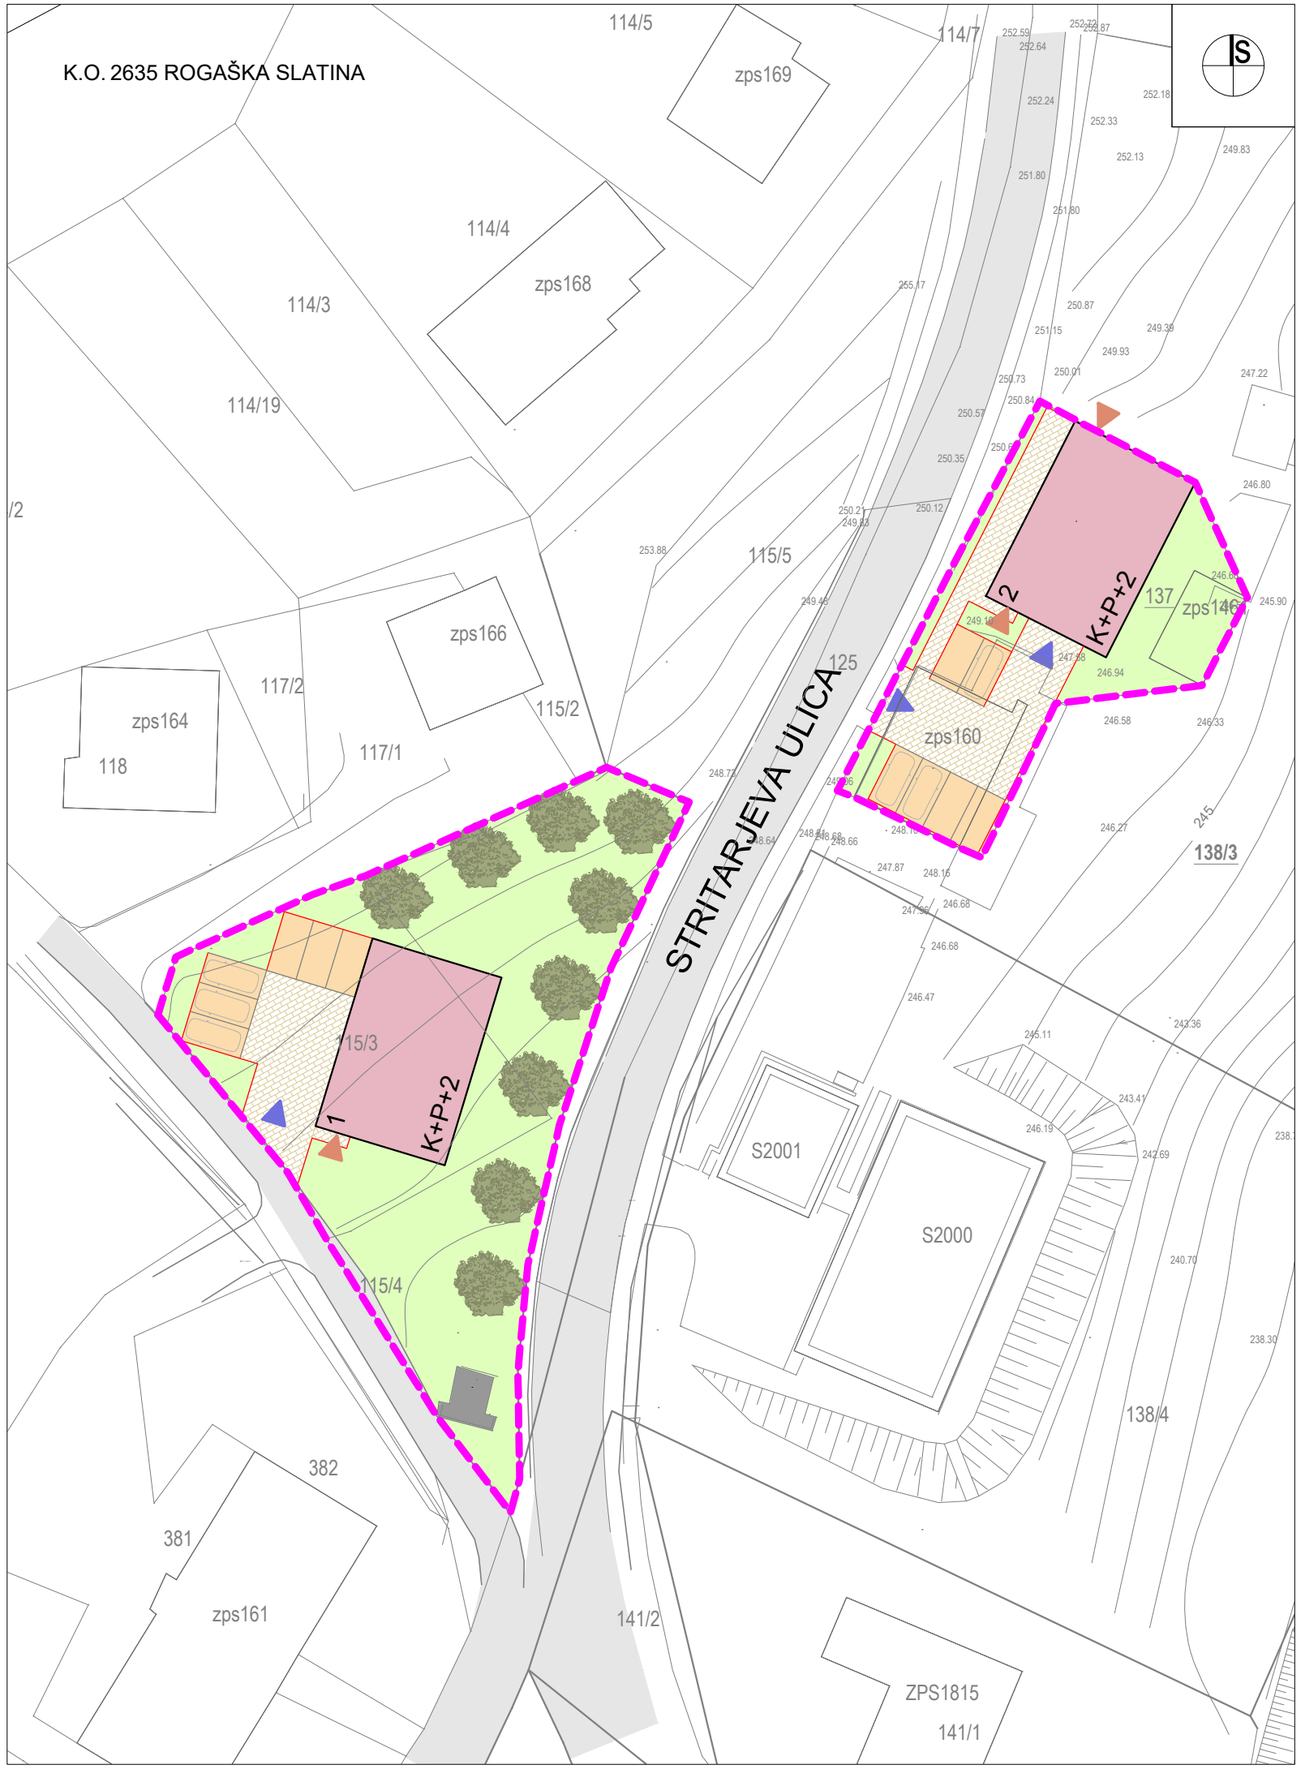

LEGENDA:

- MEJA OBMOČJA OPPN
- OBSTOJEČA CESTA
- OBSTOJEČA TRANSFORMATORSKA POSTAJA

PREDVIDENO

- APARTMAJSKI OBJEKT (1-2)
- SMER DOVOZA NA PARCELO ALI DO STAVBE
- SMER VHODA V STAVBO
- K+P+2 — ETAŽNOST STAVBE
- 1 — OZNAKA STAVBE
- DOVOZ, PEŠ POVRŠINE
- PARKIRIŠČA
- ZELENICA
- DREVESA, GRMIČEVJE

URBIS,
Urbanizem, arhitektura, projektiranje in storitve d.o.o.
Partizanska cesta 3, 2000 Maribor

PROJEKT:	**STROKOVNE PODLAGE ZA PRIPRAVO OBČINSKEGA PODROBNEGA PROSTORSKEGA NAČRTA ZA DEL OBMOČJA EUP ZD 9 V OBČINI ROGAŠKA SLATINA**
NASLOV LISTA:	**PRIKAZ UMESTITVE NAČRTOVANIH UREDITEV V PROSTOR** **Ureditvena situacija**
NAROČNIK:	**LASTNIK PARCELE**
NOSILEC NALOGE:	**Natalija BABIČ, univ. dipl. inž. arh., ZAPS 1502 PA PPN**
SODELAVKA:	**Dijana BOŽIĆ, mag. inž. arh.**
ŠT. PROJEKTA:	**2023/OPPN-033**
DATUM PROJEKTA:	**FEBRUAR 2025**
MERILO:	**1 : 500**
ŠT. LISTA:	**4.1**