


SITUACIJA

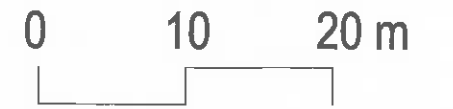


TLORIS PRITLIČJA

0 5 10 m



TLORIS ETAŽE



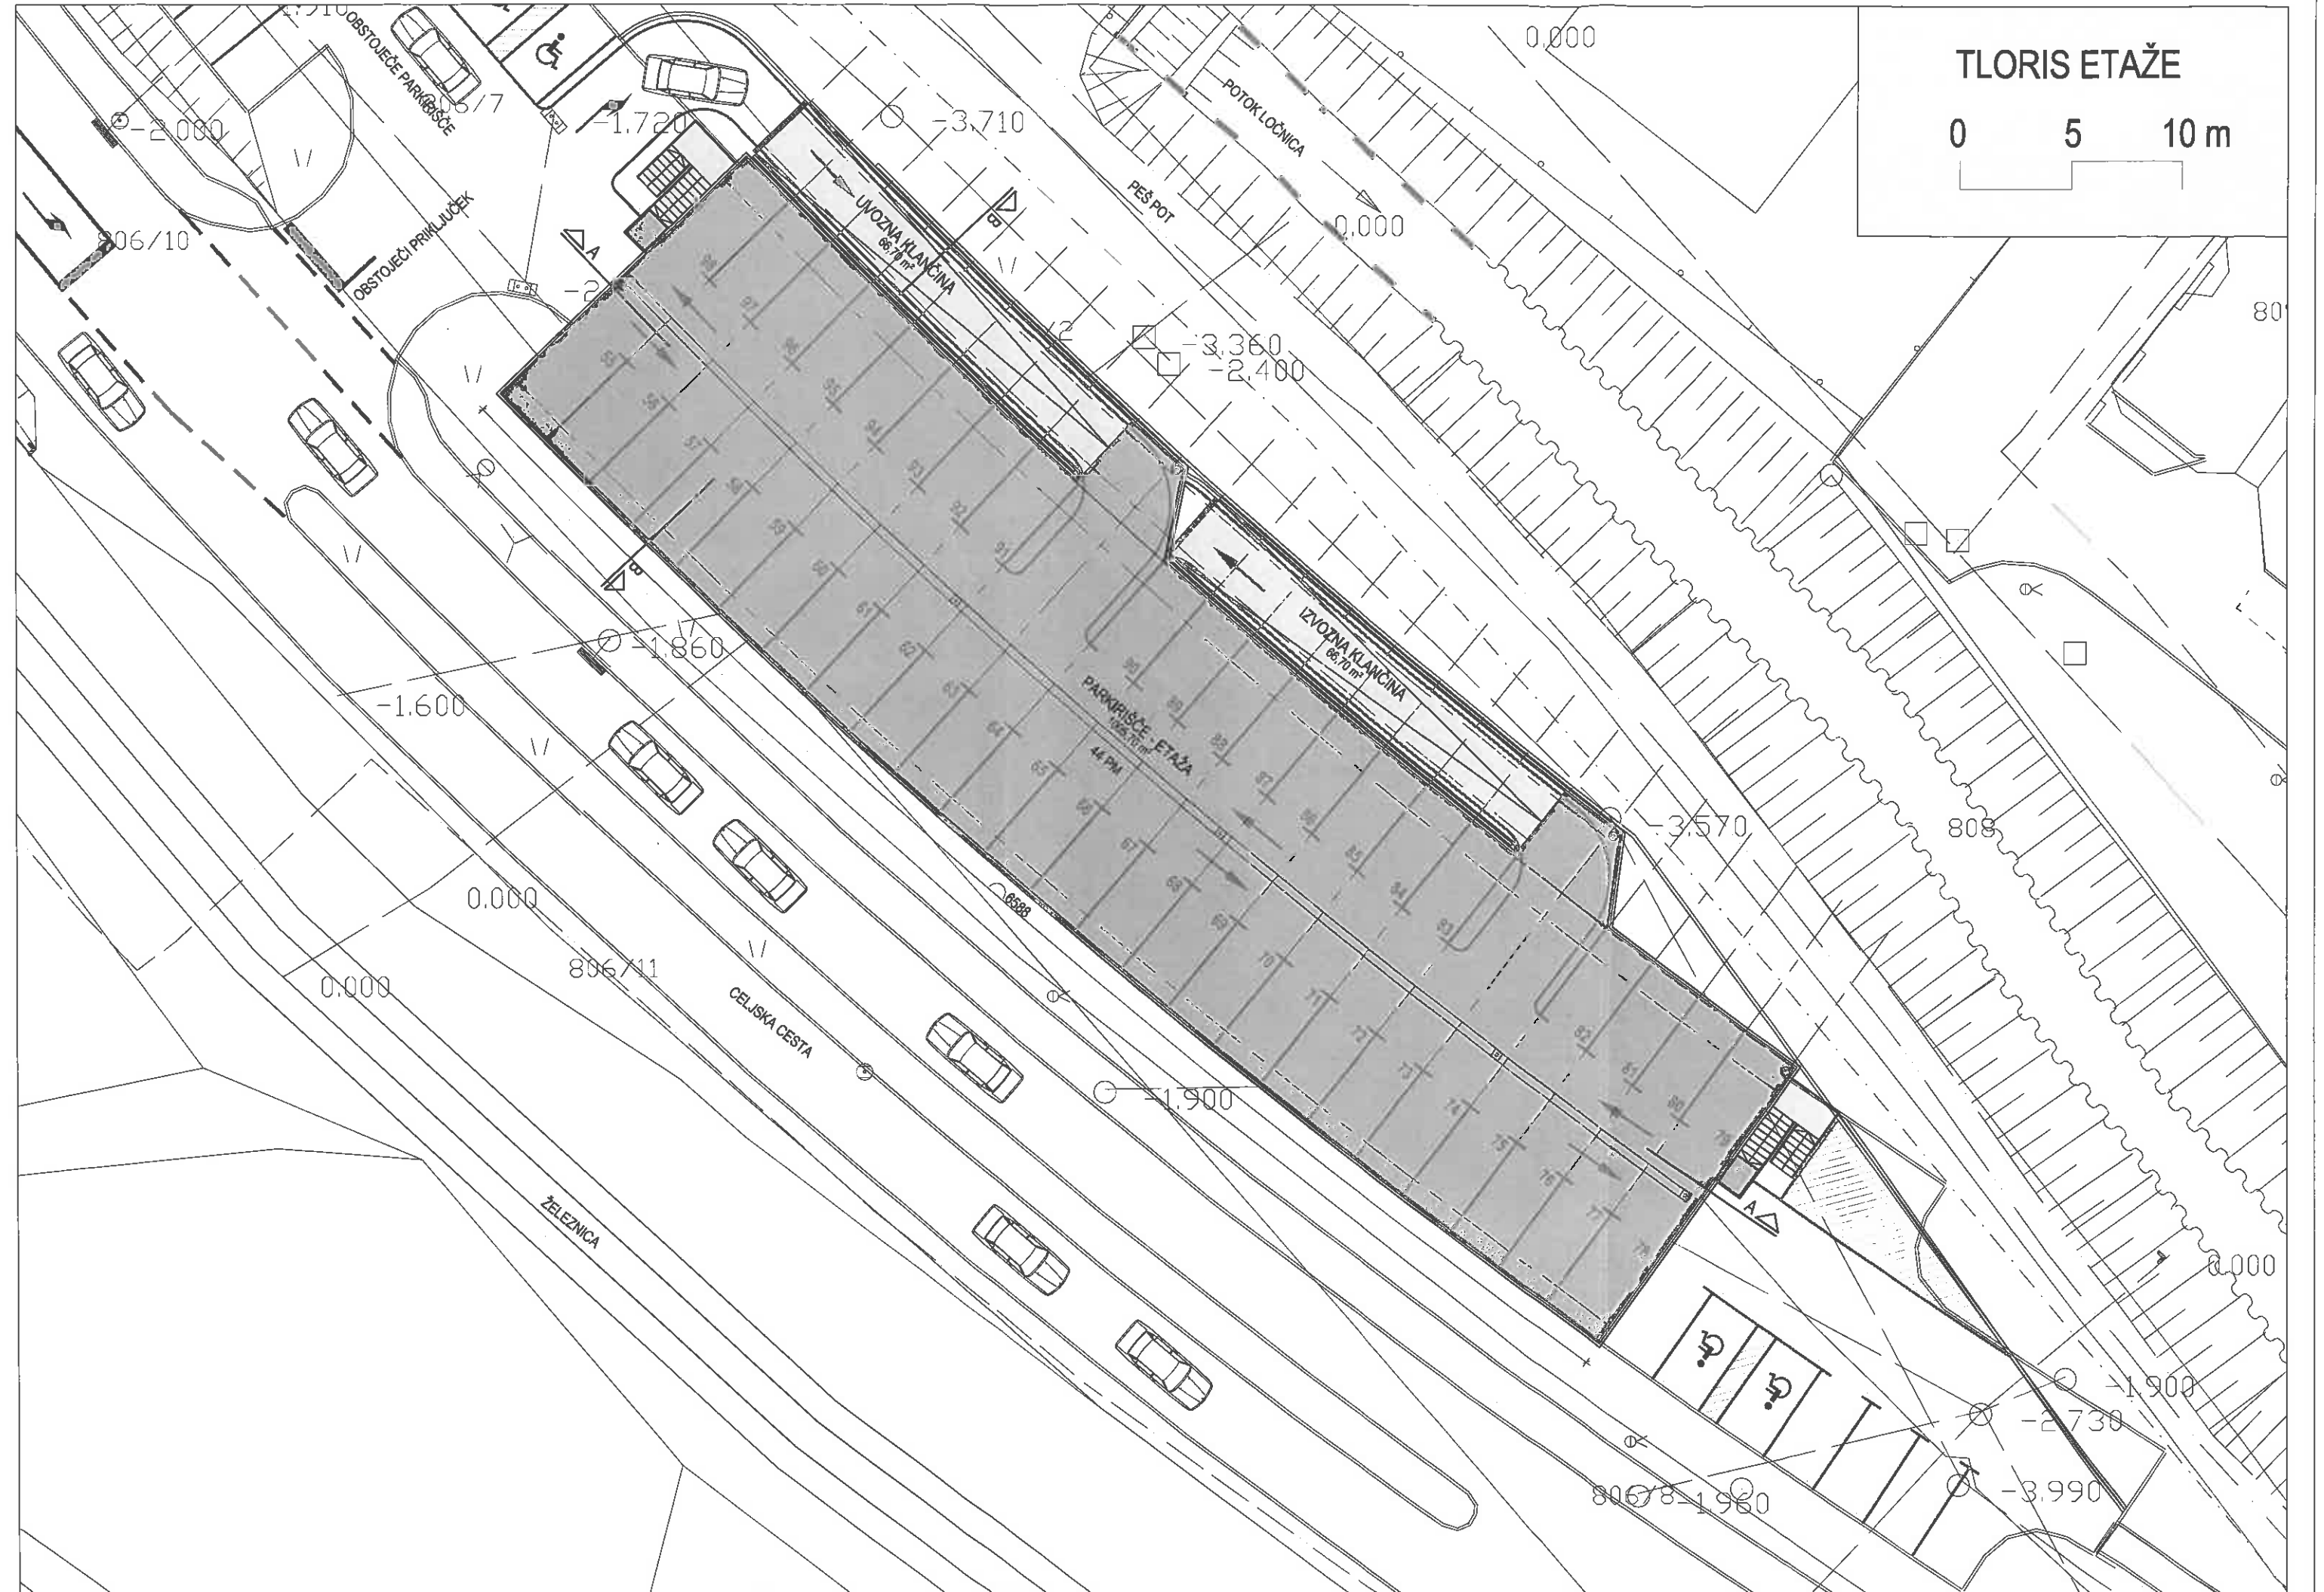




POGLED PROTI SREDIŠČU MESTA



POGLED IZ SREDIŠČA MESTA

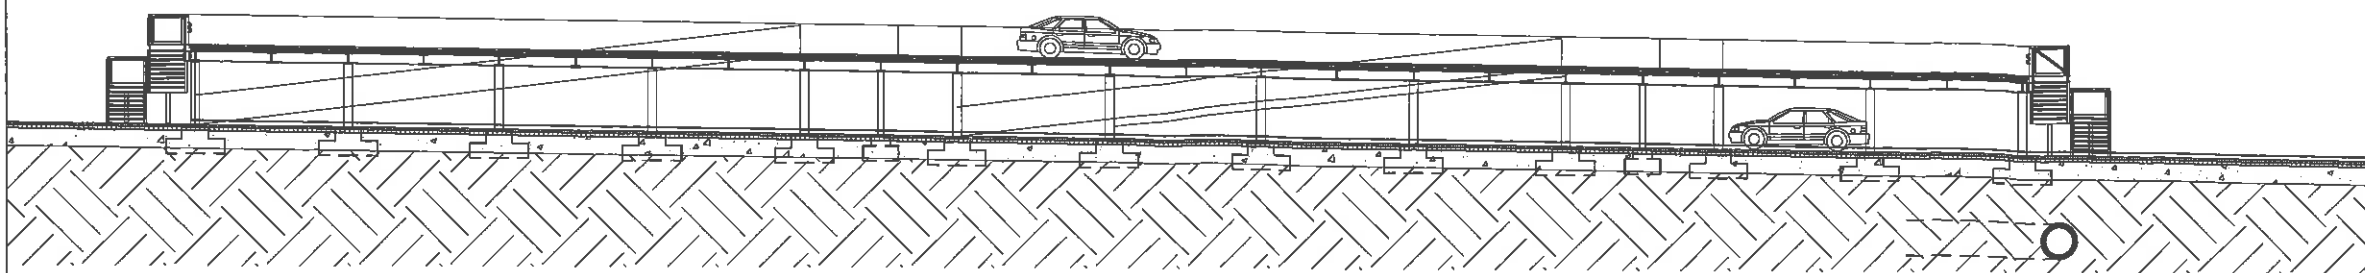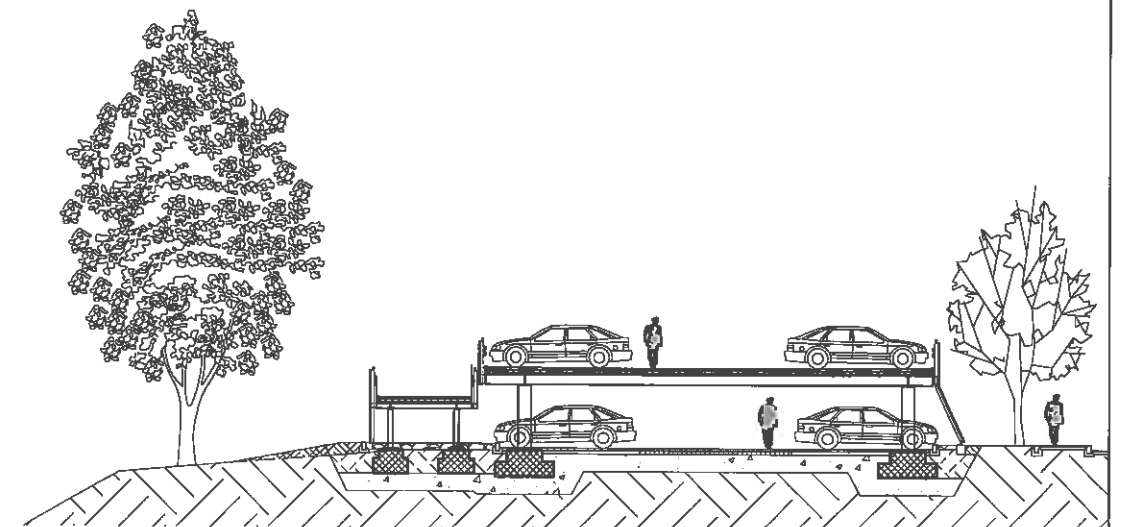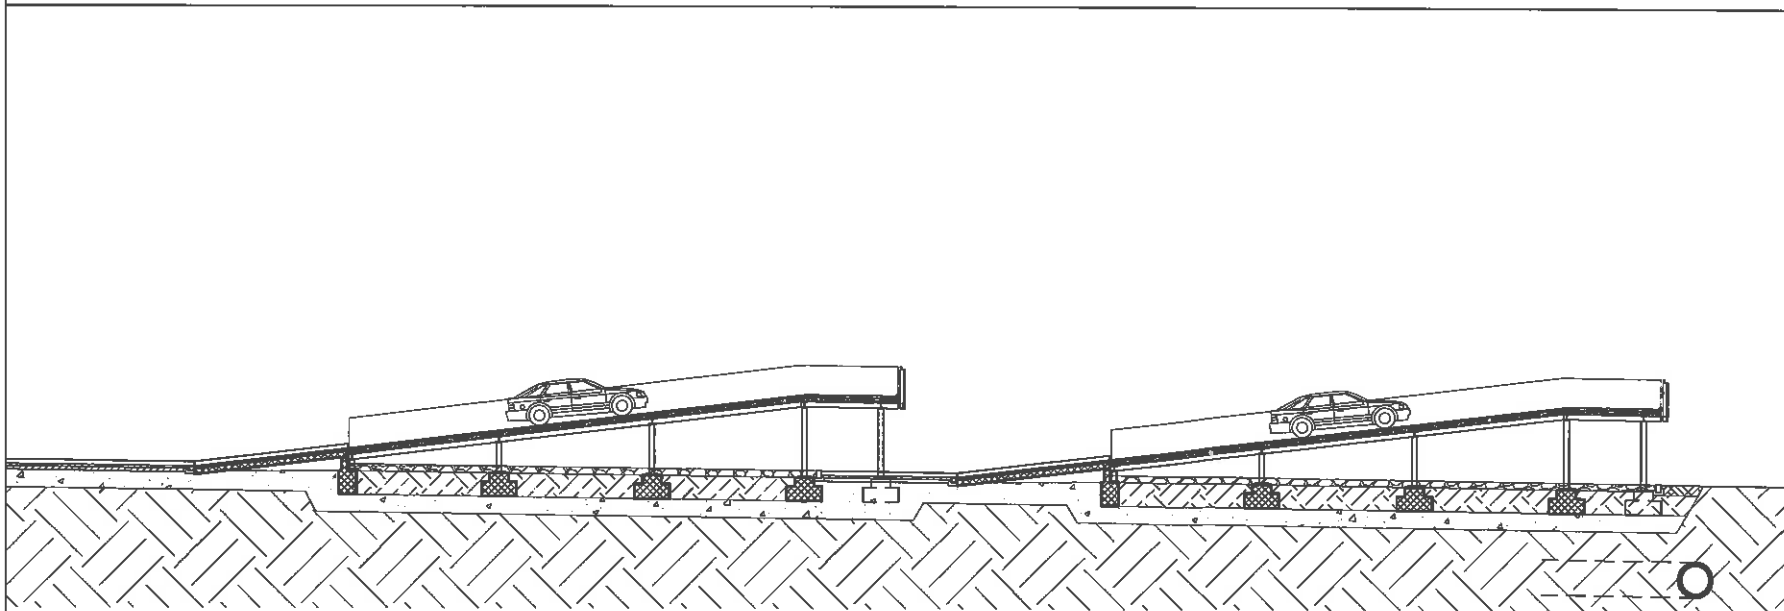

0 5 10 m

VERTIKALNI PREREZI