



Sprememba:	Opis spremembe:	Datum:	Podpis:
Investitor:	DRSI, Direkcija Republike Slovenije za infrastrukturo Tržaška cesta 19, 1000 Ljubljana	Indekstovalec:	Projektiva NVG d.o.o. Opekamiška cesta 15b 3000 Celje
Objektni opis:	Izgradnja krožnega križišča Rogaška na stičišču krakov cest RIII-685/7450 Rodne - Rajnkovec, LC 356131 in LC 356371	Vrsta načrta:	Elaborat začasne prometne ureditve
		Opis nabe:	Popolna zapora - relacija obvoza
	Ime:	Ident. št. IZS:	Podpis:
Odg. vodja proj.:			
Odg. projektant:	Peter Tovornik, univ.dipl.inž.grad.	G-3503	
Obdelal:	Peter Tovornik, univ.dipl.inž.grad.	G-3503	
Faza: PZI	Št. projekta:	Št. načrta: /19	Merilo: 1:2.500 Datum: marec 2019
Št. objekta:	Arh. št.	Faza/objekt	Šteta risba: G.101 Številka risbe: 15
7450		004.0305	Črna koda arhiva:

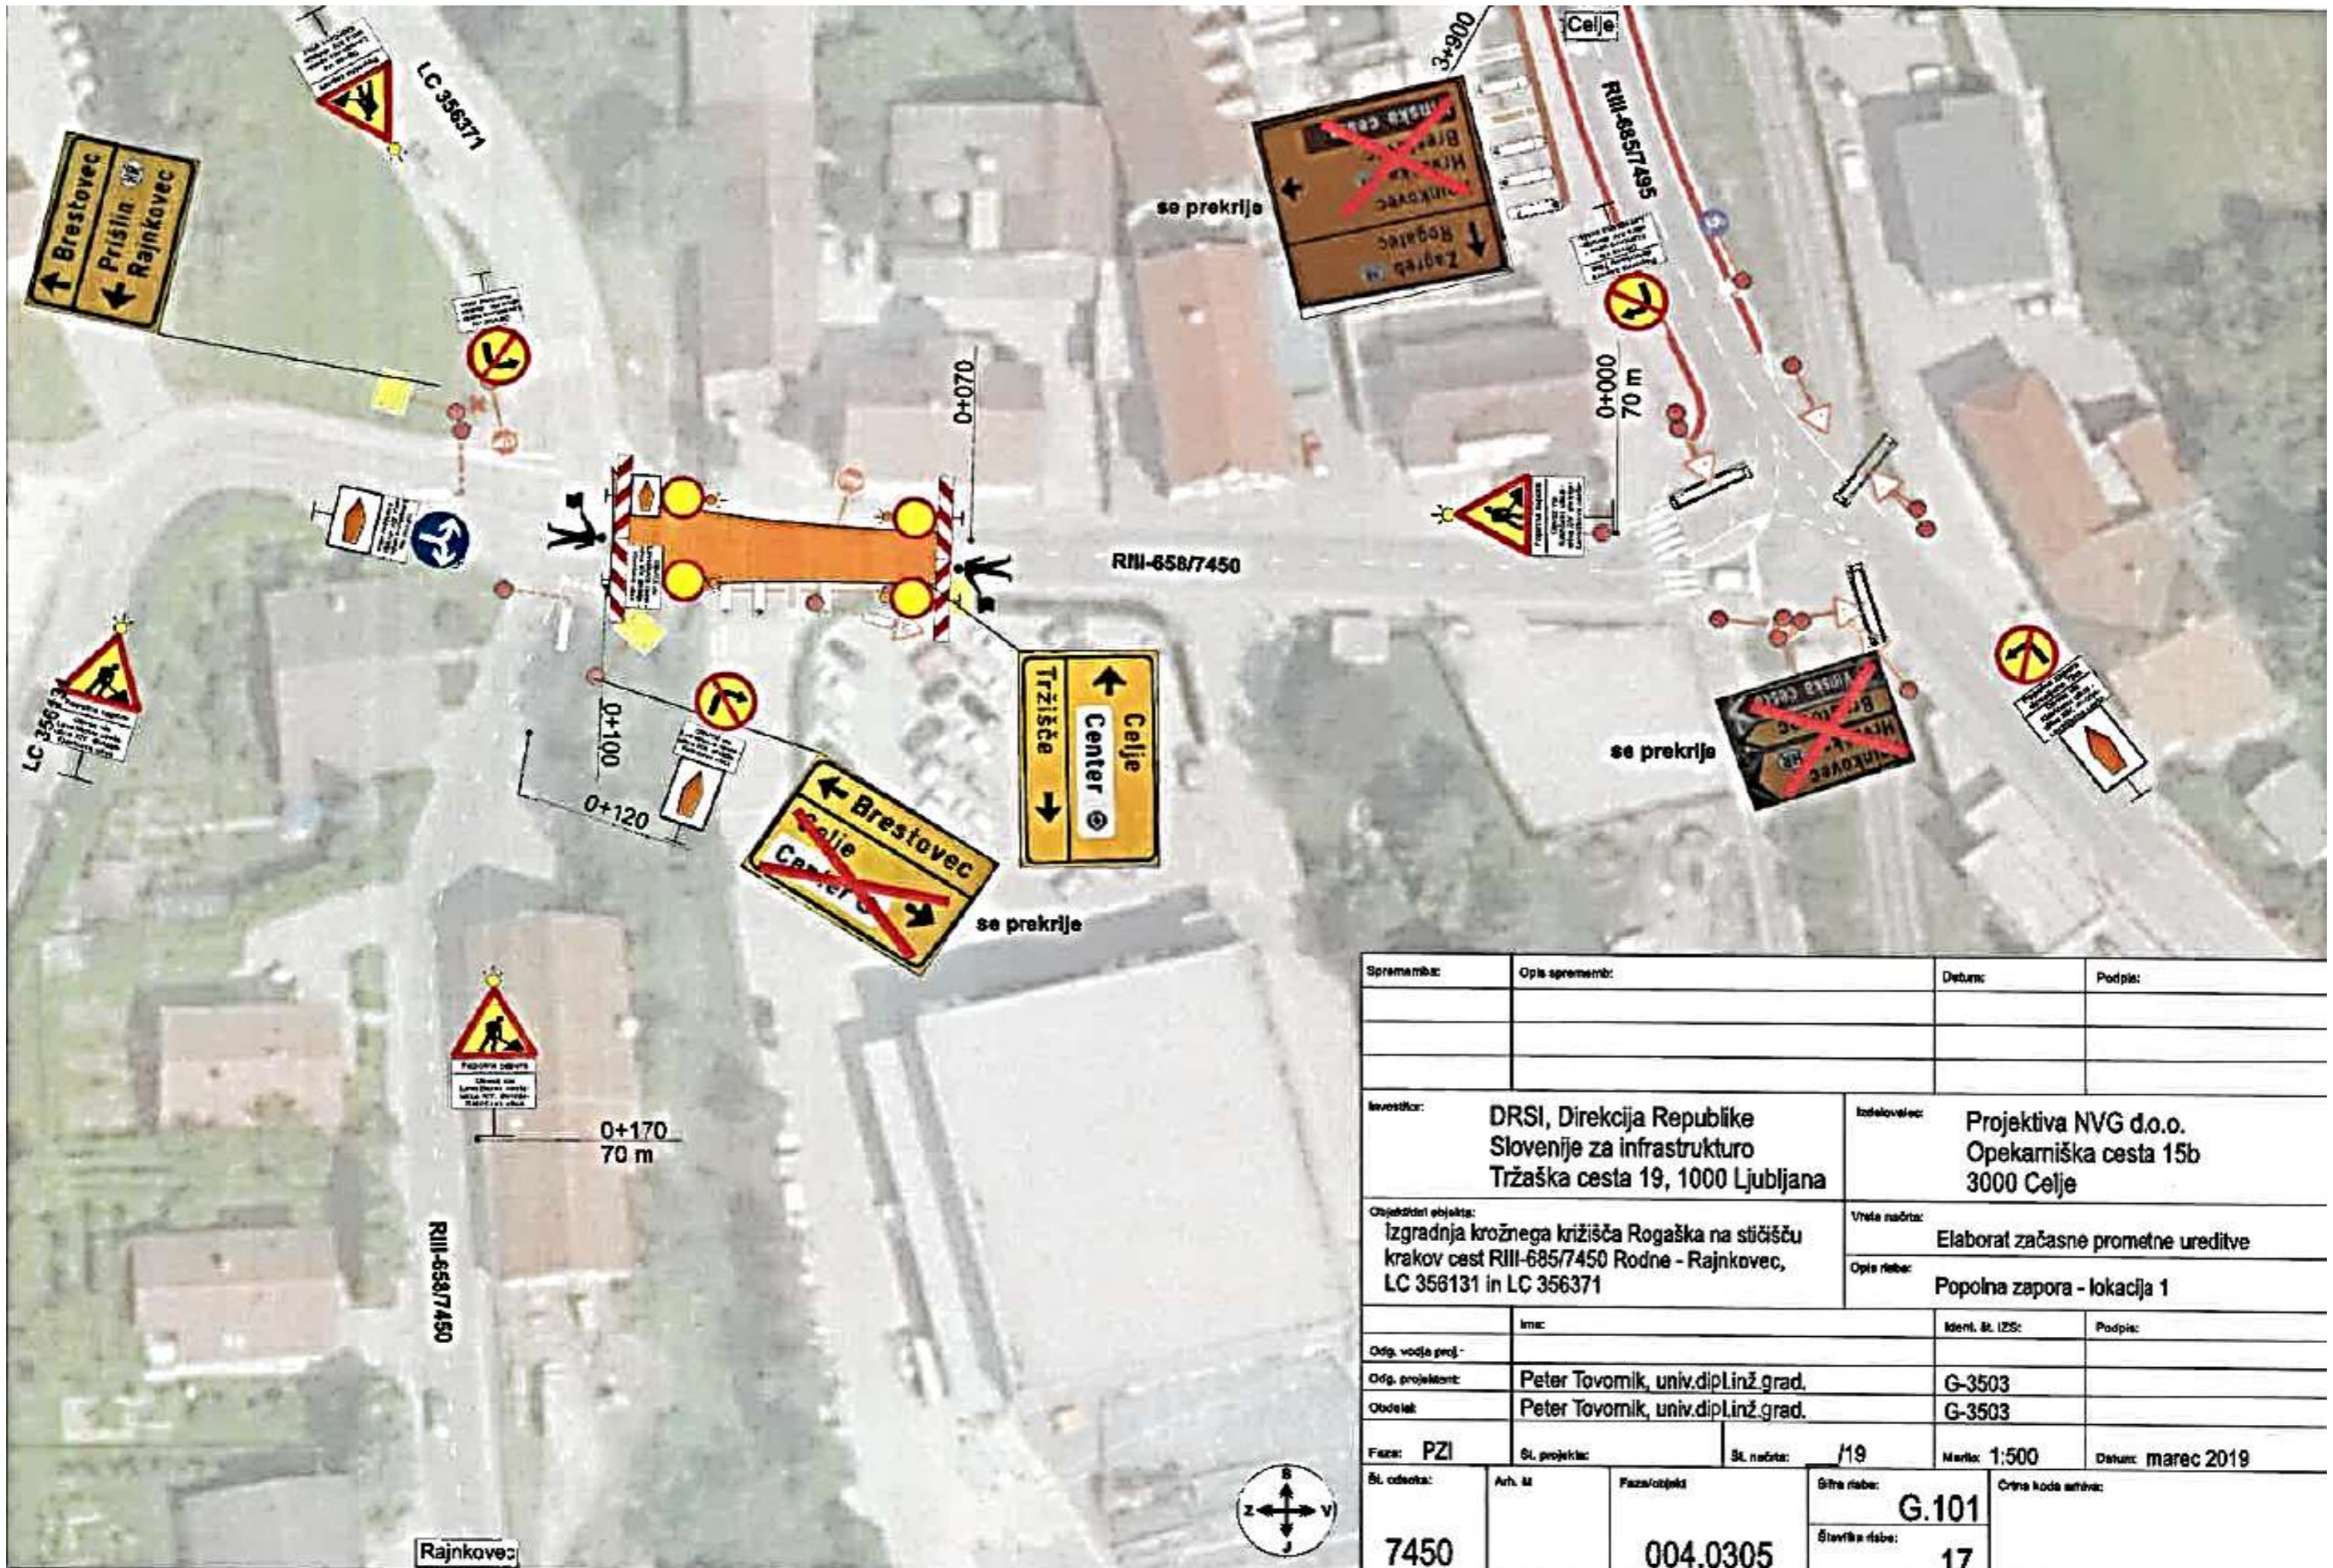

Sprememba:	Opis spremembe:	Datum:	Podpis:
Investitor: DRSI, Direkcija Republike Slovenije za infrastrukturo Tržaška cesta 19, 1000 Ljubljana		Izdelovalec: Projektiva NVG d.o.o. Opekamiška cesta 15b 3000 Celje	
Opredeljeni objekti: Izgradnja krožnega križišča Rogaška na stičišču krakov cest RIII-685/7450 Rodne - Rajnkovec, LC 356131 in LC 356371		Vrsta načrta: Elaborat začasne prometne ureditve	
		Opis nabe: Popolna zapora - lokacija 1	
	Ime:	Ident. št. IZS:	Podpis:
Org. vodja proj.:			
Org. projektant:	Peter Tovornik, univ.dipl.linž.grad.	G-3503	
Oddelek:	Peter Tovornik, univ.dipl.linž.grad.	G-3503	
Faza: PZI	Št. projekta:	Št. načrta: /19	Merilo: 1:500
Št. odzovka:	Arh. št.	Faza/odst.:	Št. risbe: G.101
			Št. stavila risbe: 17
7450		004.0305	Črna koda aktivac:
			Datum: marec 2019

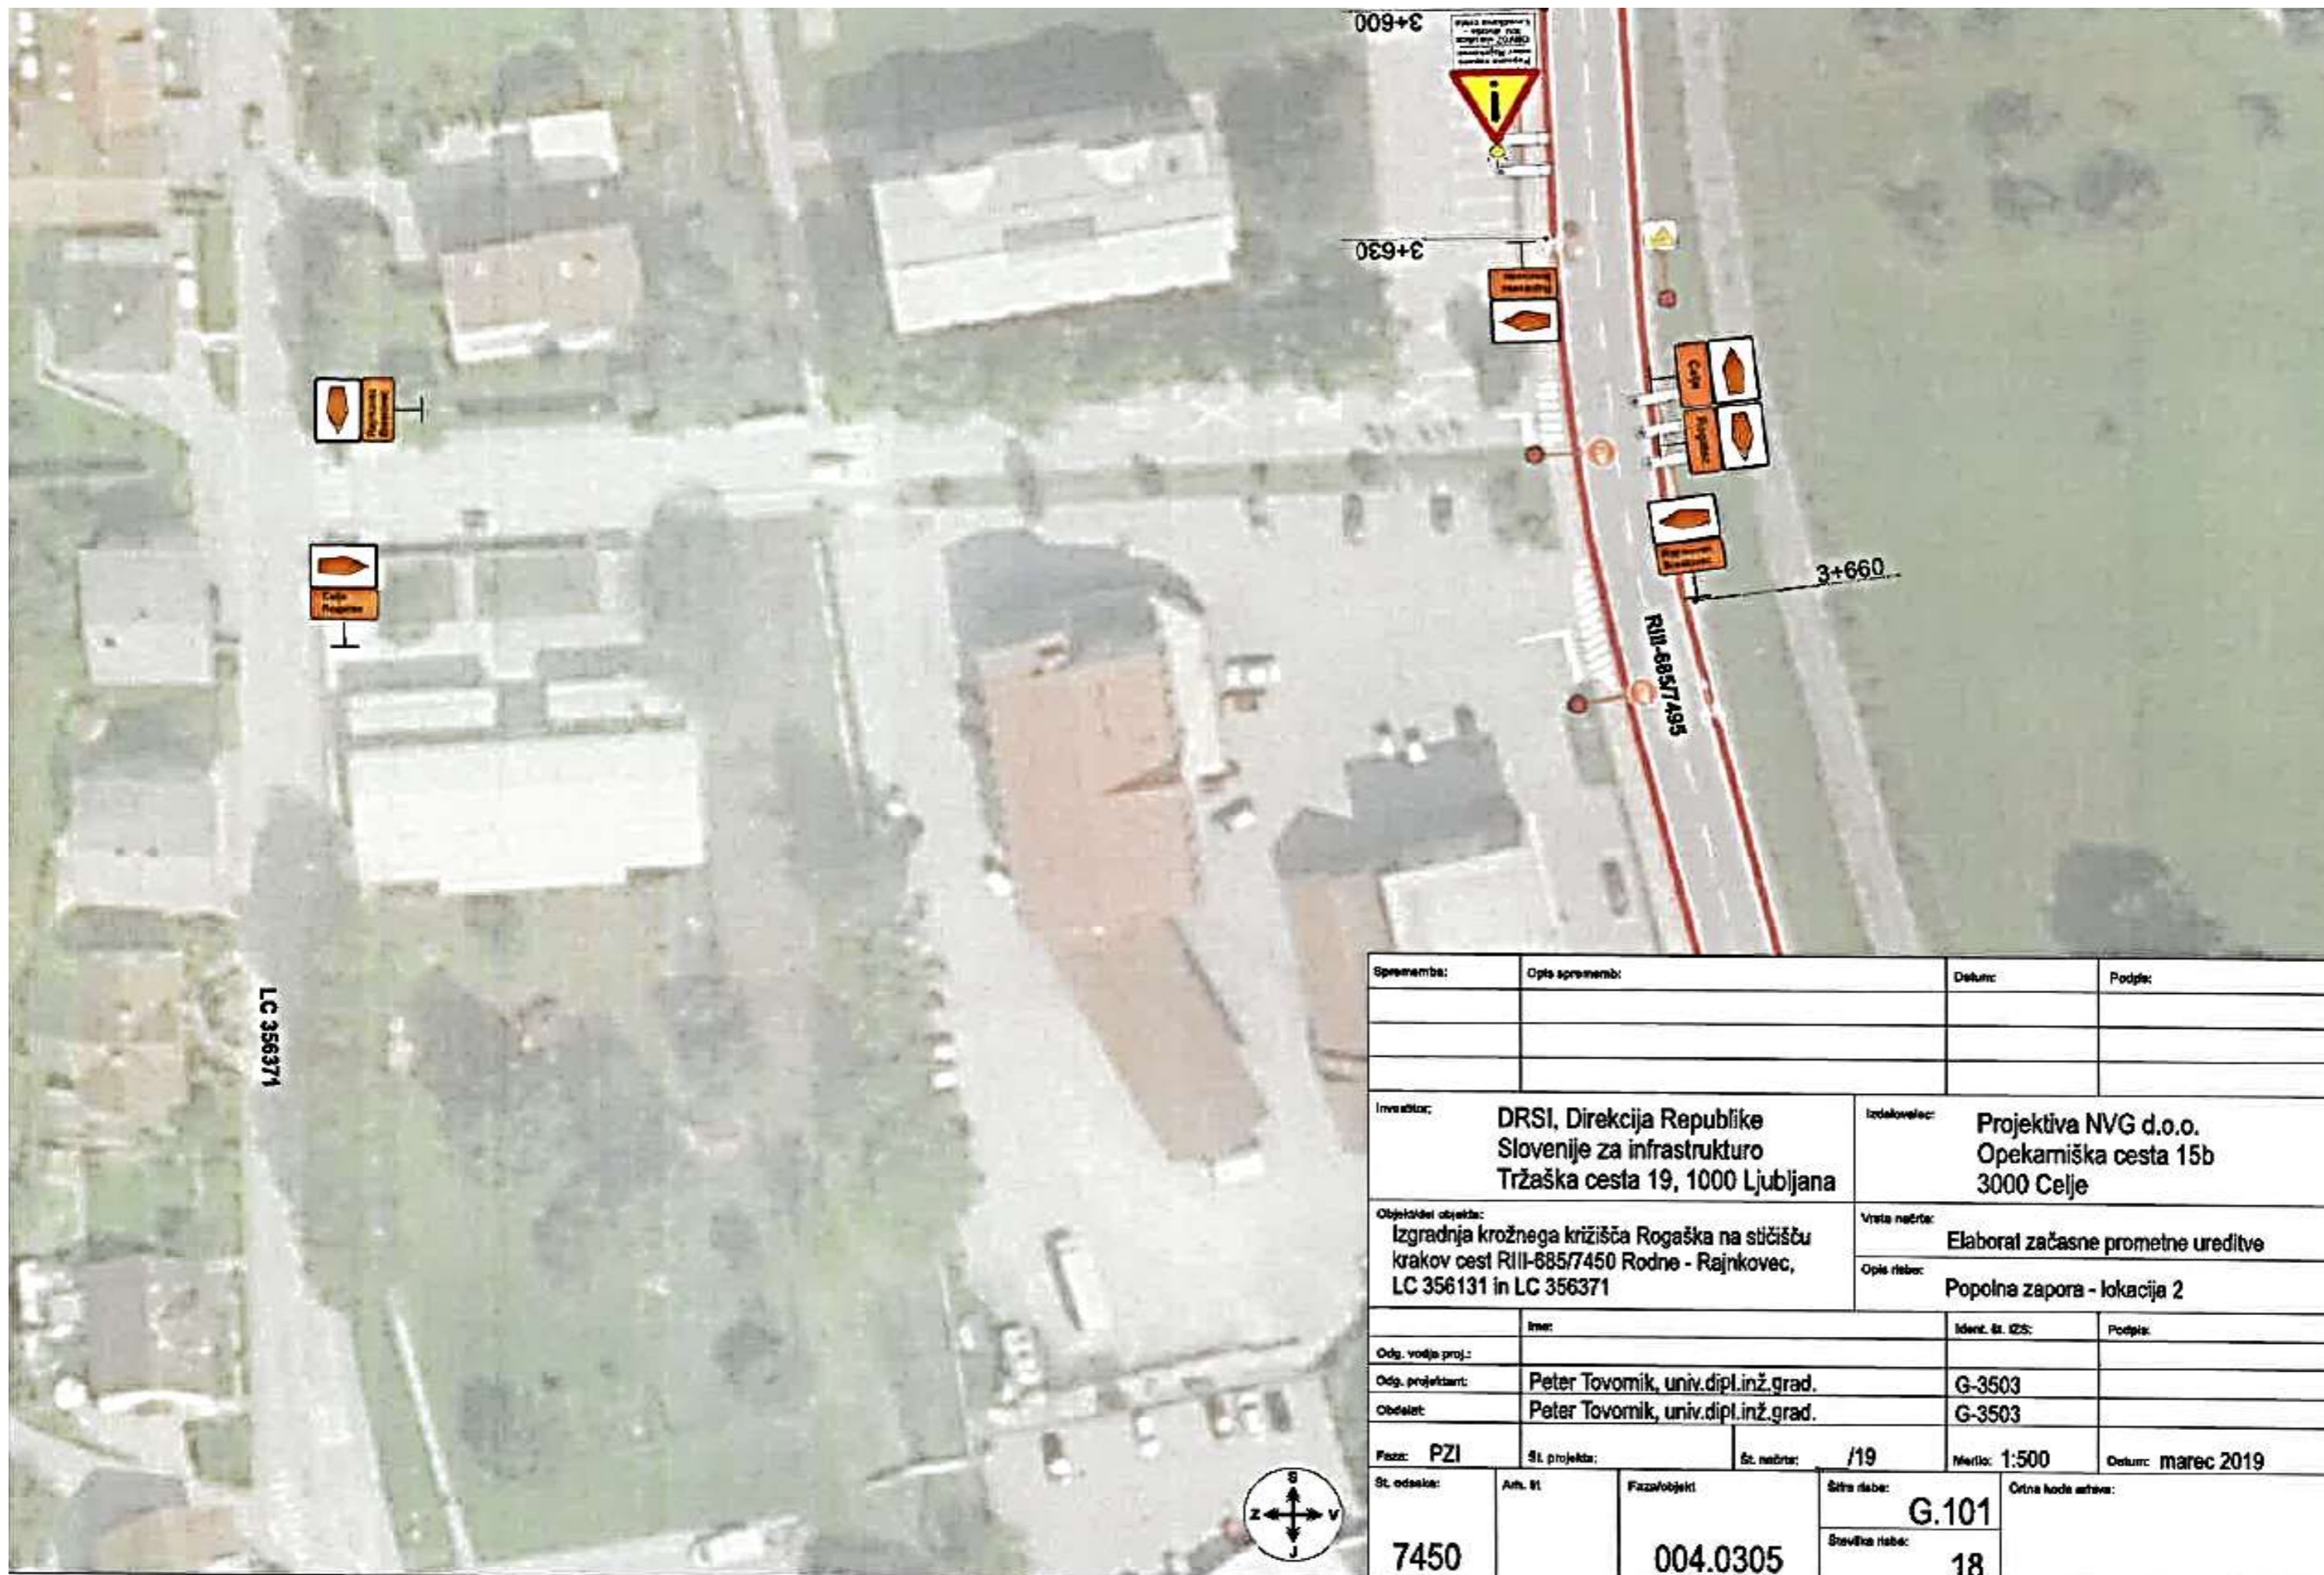

LC 356371

Sprememba:		Opis sprememb:		Datum:		Podpis:	
Investitor:				Izdajalec:			
DRSI, Direkcija Republike Slovenije za infrastrukturo Tržaška cesta 19, 1000 Ljubljana				Projektiva NVG d.o.o. Opekarniška cesta 15b 3000 Celje			
Objekti objekta:				Vrsta načrta:			
Izgradnja krožnega križišča Rogaška na stičišču krakov cest RIII-885/7450 Rodne - Rajnkovec, LC 356131 in LC 356371				Elaborat začasne prometne ureditve			
				Opis risbe:			
				Popolna zapora - lokacija 2			
Ime:		Ident. št. IZS:		Podpis:			
Odg. vodja proj.:							
Odg. projektant:		Peter Tovornik, univ.dipl.inž.grad.		G-3503			
Obelast:		Peter Tovornik, univ.dipl.inž.grad.		G-3503			
Faza: PZI		Št. projekta:		Št. risbe: /19		Merilo: 1:500 Datum: marec 2019	
Št. odseka:		Atr. št.		Faza/objekt:		Štira risbe:	
7450				004.0305		G.101	
						Številna risbe:	
						18	
Označna koda arhiva:							