




Datum izdelave geodetskega načrta: 29.07.2013

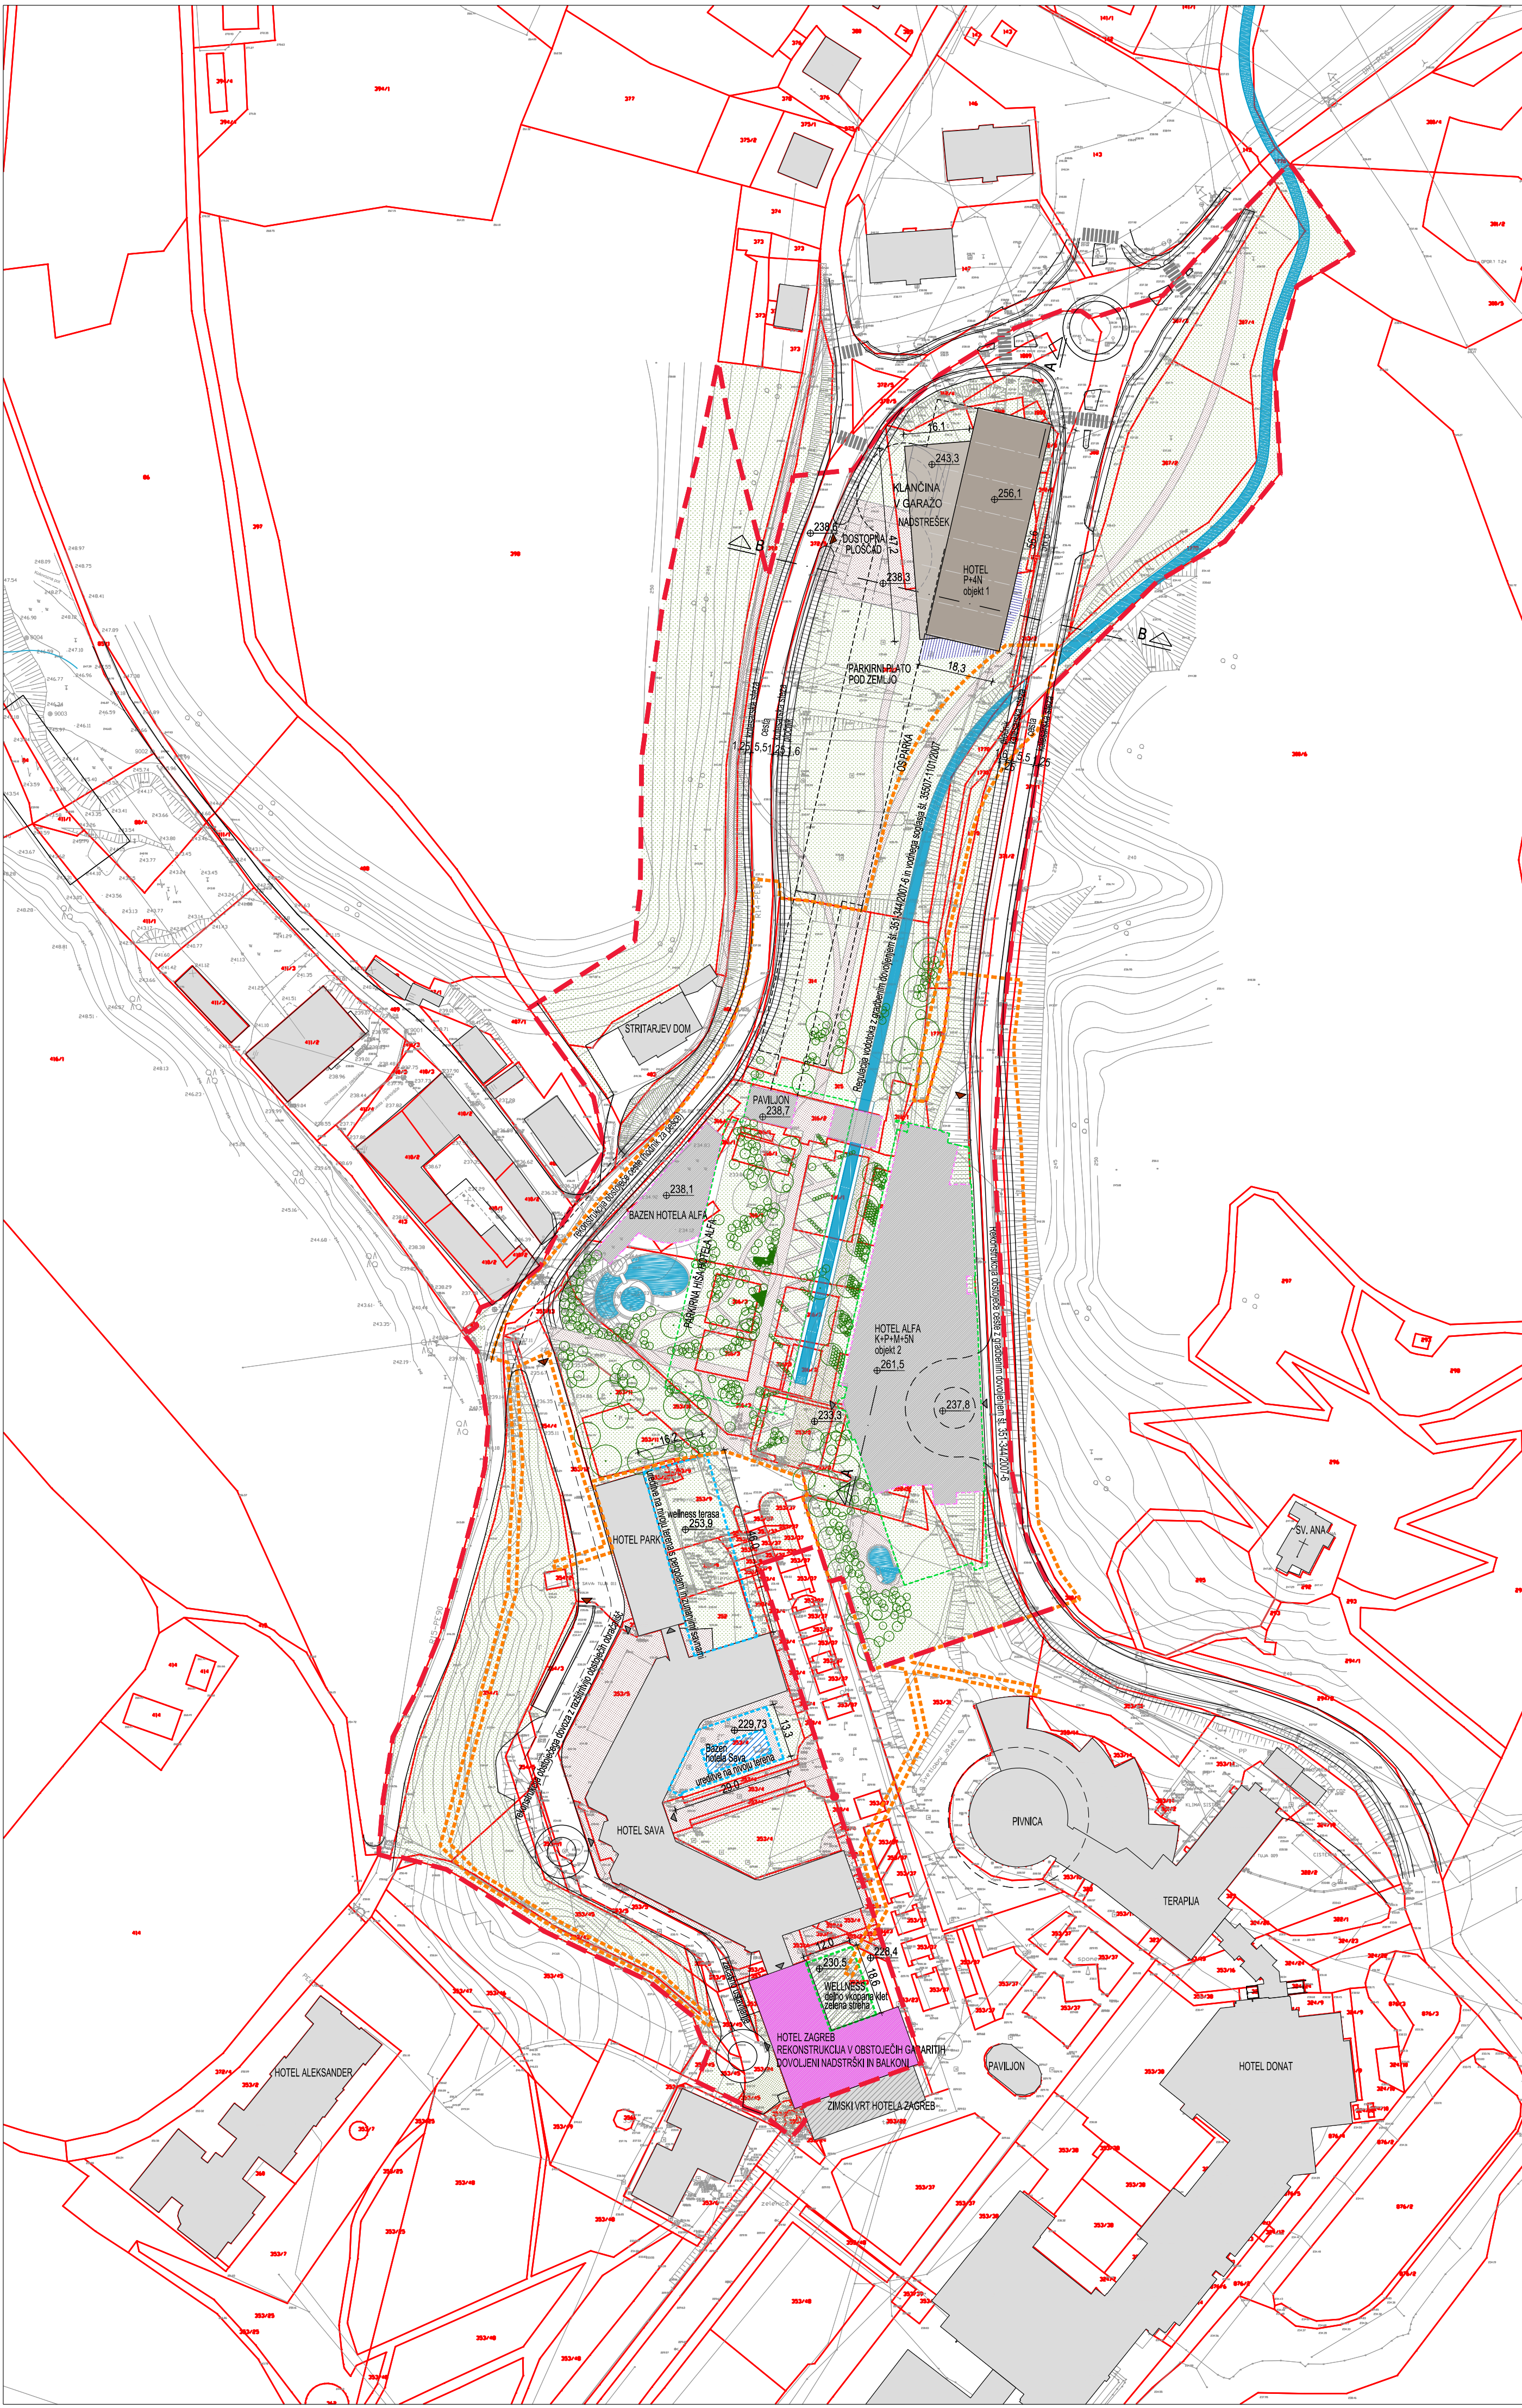

LEGENDA:

- MEJA OBMOČJA UREJANJA
- MEJA OBMOČJA UREJANJA HOTELA ALFA Z VELJAVNIM GRADBENIM DOVOLJENJEM št.351-344/2007-6 z dne 13.07.2007 NI PREDMET UREJANJA OPPN, UREDITVE Z GRADBENIM DOVOLJENJEM SE POVZAMEJO!
- VODOTOK
- KONTURA KLETI
- KONTURA PRITLIČJA
- KONTURA 1. NADSTROPJA
- OBSTOJEČI OBJEKTI
- OBSTOJEČI OBJEKTI PREDVIDENI ZA TEMELITEJŠO REKONSTRUKCIJO
- PREDVIDENI OBJEKTI
- TLAKOVANE POVRŠINE
- ZELENE POVRŠINE
- VHOD
- DOVOZ

OPOMBA: /

API ARHITEKTI

Izdelovalec podrobnega načrta
Spatial plan made by:

API ARHITEKTI D.O.O.
BARJANSKA CESTA 62
1000 LJUBLJANA

Naziv podrobnega načrta
Project name: OBČINSKI PODROBNI PROSTORSKI NAČRT (OPPN)
ZA DEL OBMOČJA CZ Z OKOLICO (ZD5) V ROGAŠKI
SLATINI

Številka projekta
Project number: AP4-817/601
Številka lista
Drawing number: 4

Naziv risbe
Drawing title: ZAZIDALNA OZIROMA UREDITVENA SITUACIJA

Datum
Date: november 2016

Merilo
Scale: 1:1000