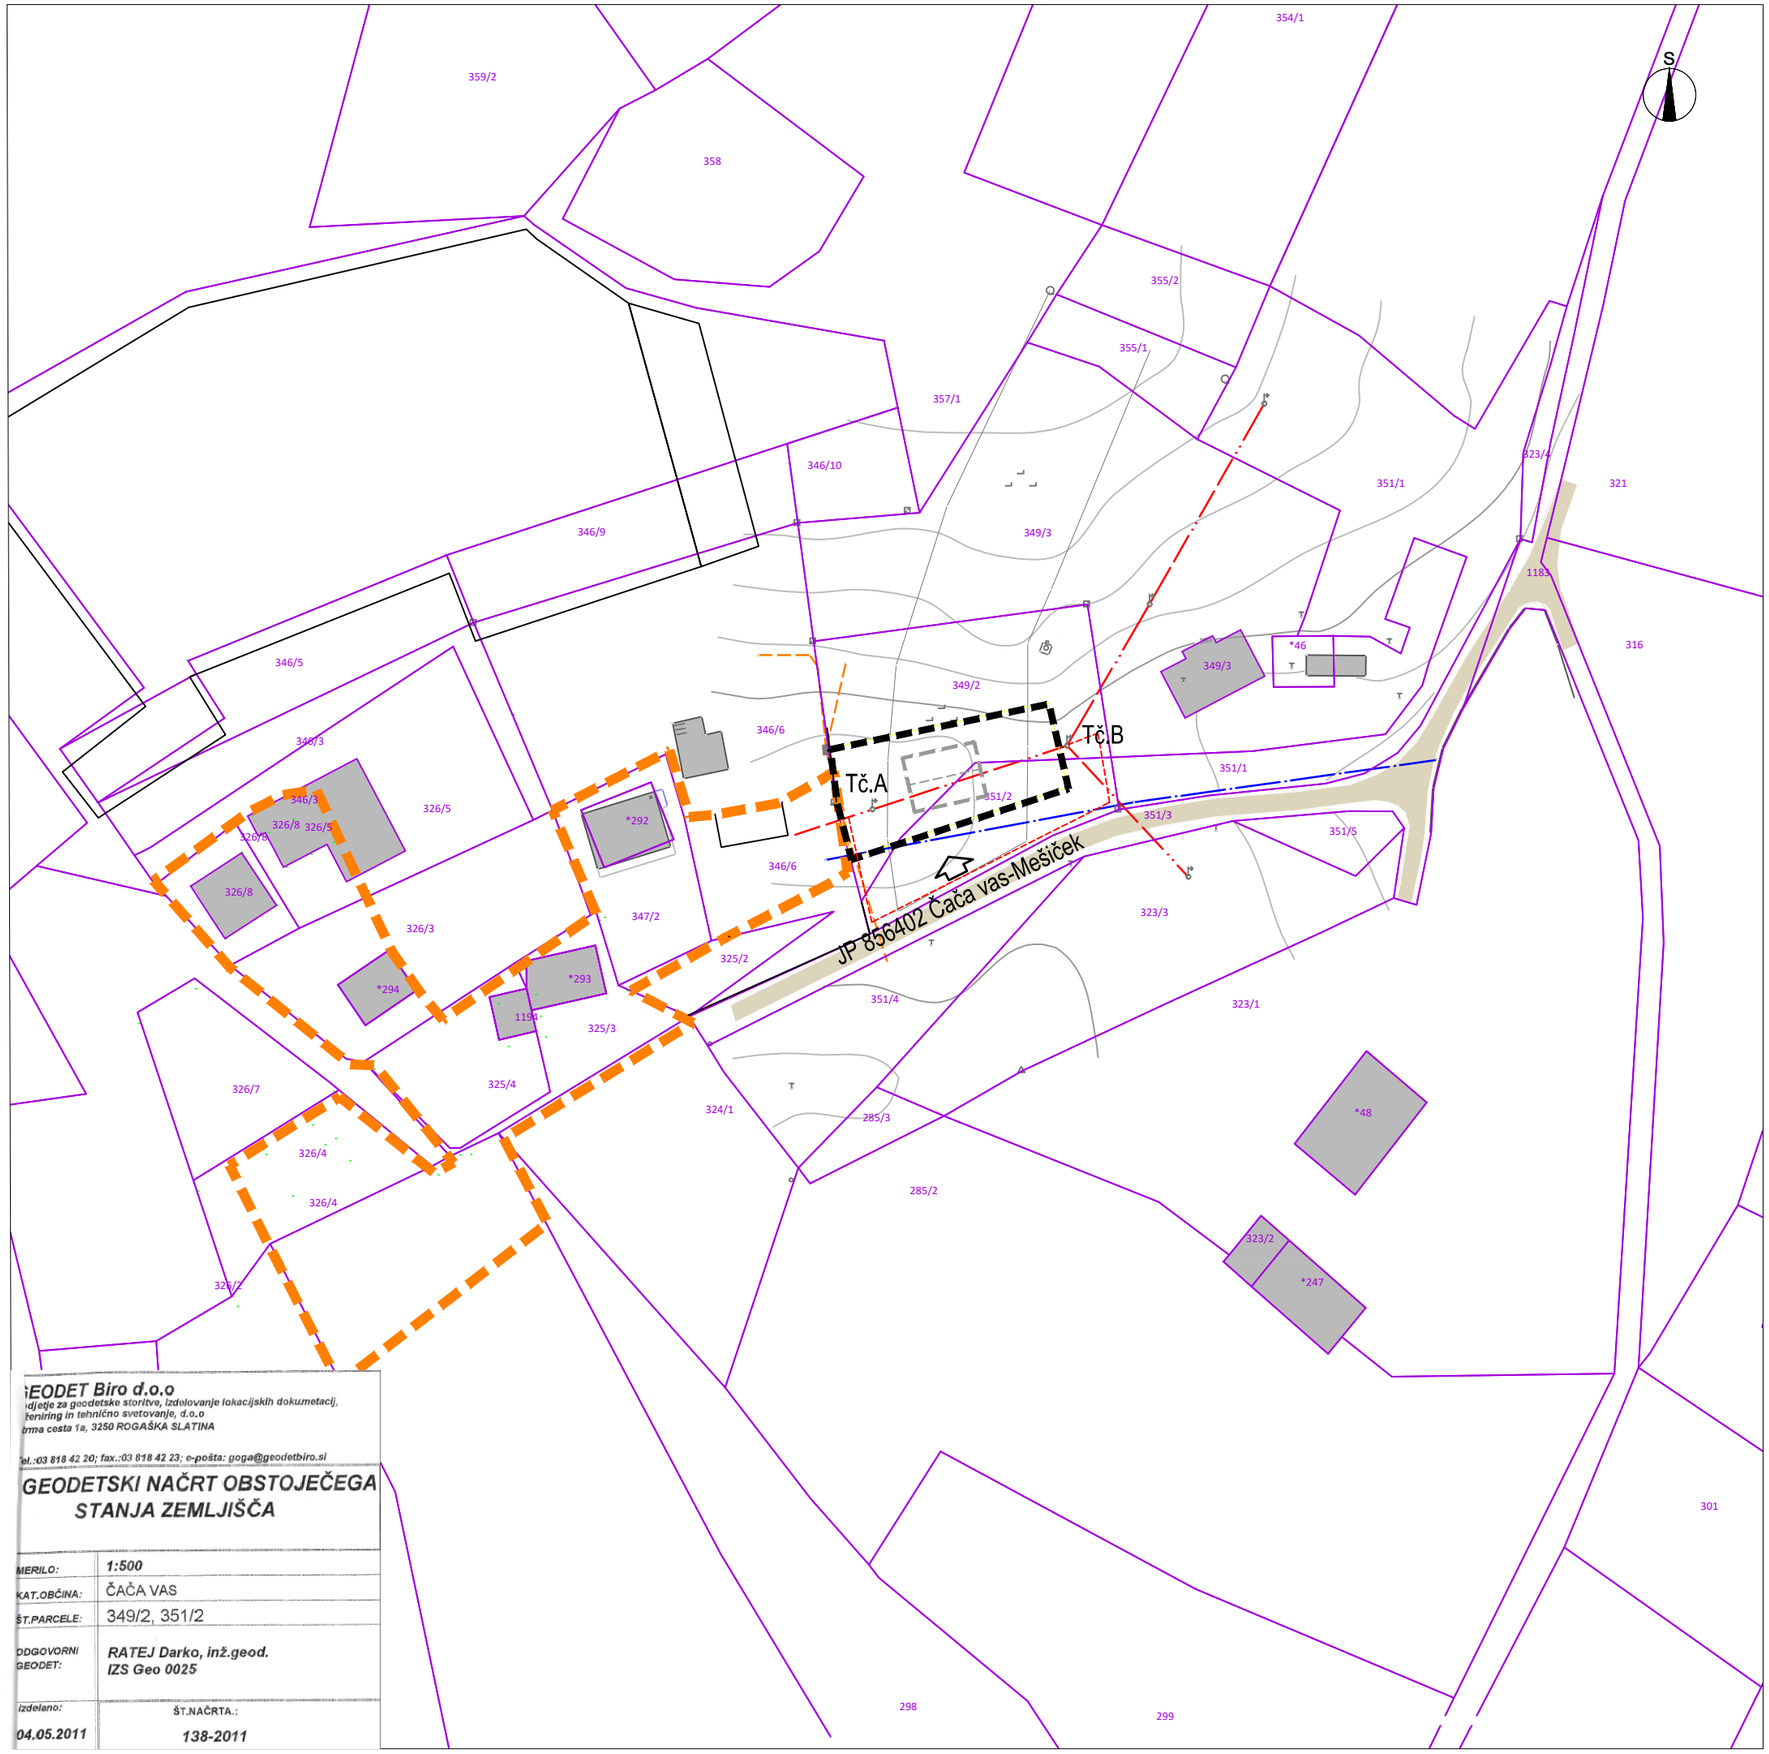

GEODET Biro d.o.o
podjetje za geodetske storitve, izdelovanje lokacijskih dokumentacij, kontroling in tehnično svetovanje, d.o.o
Firma cesta 1a, 3250 ROGAŠKA SLATINA

tel.:03 818 42 20; fax.:03 818 42 23; e-pošta: goga@geodetbiro.si

GEODETSKI NAČRT OBSTOJEČEGA STANJA ZEMLJIŠČA

MERILO:	1:500
KAT.OBČINA:	ČAČA VAS
ŠT.PARCELE:	349/2, 351/2
ODGOVORNI GEODET:	RATEJ Darko, inž.geod. IZS Geo 0025
Izdelano: 04.05.2011	ŠT.NAČRTA.: 138-2011

LEGENDA

OBSTOJEČE | PREDVIDENO

MEJE
območje stavbnega zemljišča na posamični poselitvi (izvorno območje)
območje lokacijske preveritve – širitve

PARCELNE MEJE
parcelne meje ZKN (vir: https://egp.gu.gov.si)

OBJEKTI
objekti

PROMET
dostop in dovoz na območje
javna pot

GOSPODARSKA JAVNA INFRASTRUKTURA IN PRIKLJUČEVANJE
javni vodovod
elektro omrežje
komunikacijsko omrežje

ELABORAT LOKACIJSKE PREVERITVE ZA DOLOČITEV OBSEGA STAVBNEGA ZEMLJIŠČA PRI POSAMIČNI POSELITVI

SITUACIJA OBSTOJEČEGA STANJA M 1:1000

Št. projekta: 47/21
Datum: avgust 2021

NEPOOBLAŠČENO KOPIRANJE IN RAZMNOŽEVANJE NI DOVOLJENO

Razvojni center
PLANIRANJE d.o.o. Celje
Ulica XIV. divizije 14, 3000 Celje