


PROFIL-2: OS_HRIBA
MERILO 1:100/100


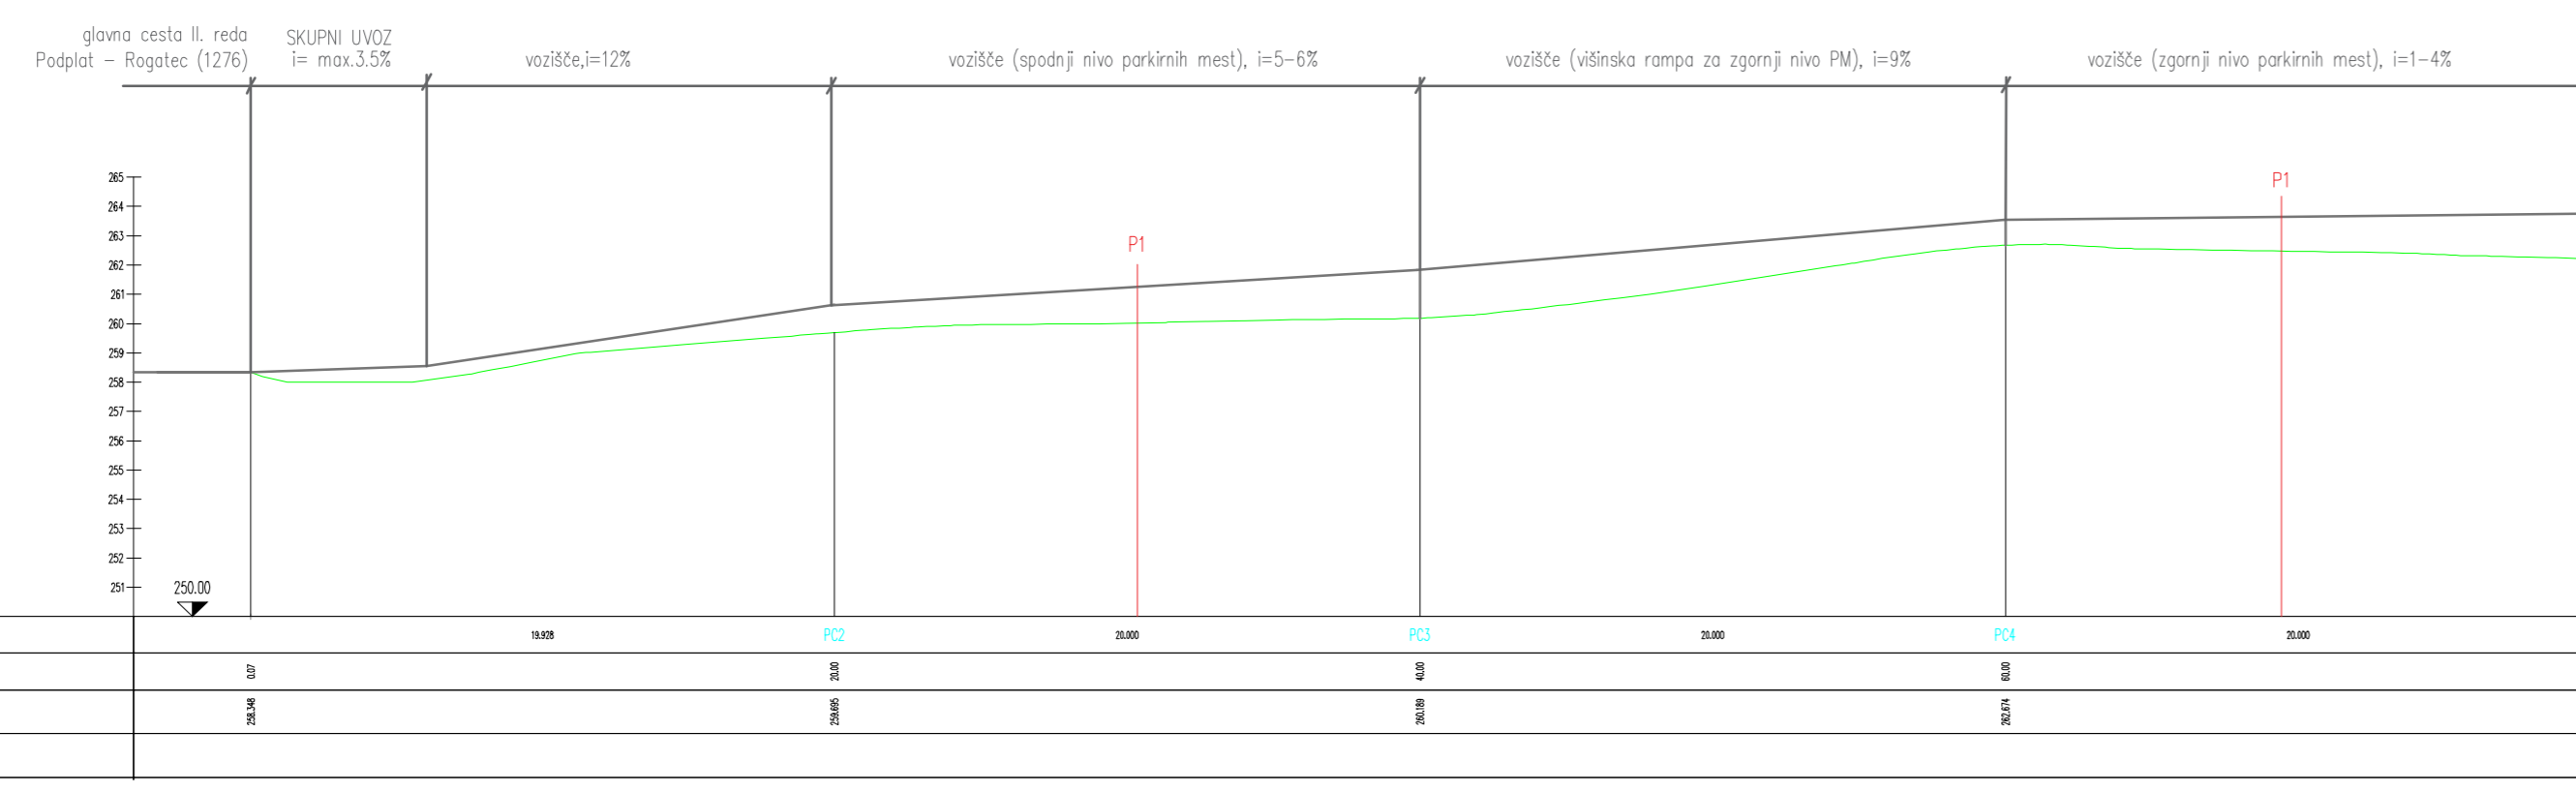

PROFIL-1: OS_CESTE
MERILO 1:100/100


OSNUTEK OPPN ZA DEL GOSPODARSKE CONE TEKAČEVO (del EUP TE 2)

PREČNI PREREZ ČEZ OBMOČJE
VZDOLŽNI PREREZ DOVOZNE CESTE, M 1:250

AD arhitekturno delo Aleksandra Dobrotinšek Trateški s.p. Šercerjeva 10a, 3000 Celje		številka risbe: List 06
Pobudnik:	/	
Pripravljalec:	Občina Rogaška Slatina, Izletniška ulica 2, 3250 Rogaška Slatina	
Naziv načrta:	OPPN ZA DEL GOSPODARSKE CONE TEKAČEVO (del EUP TE2)	
Faza projekta:	OSNUTEK	
Izdelovalec:	AD arhitekturno delo, Aleksandra Dobrotinšek trateški s.p., Šercerjeva 10A, 3000 Celje	
Odgovorna vodja izdelave OPPN:	Aleksandra Dobrotinšek Trateški, univ.dipl.inž.arh., PA PPN ZAPS 0498	
Številka projekta:	98/21	datum: april 2022
merilo:	M 1:250	