


USKLAJENI PREDLOG OPPN ZA DEL GOSPODARSKE CONE TEKAČEVO (del EUP TE 2)

UREDITVENA SITUACIJA

obstoječe	predvideno	MEJE
		MEJA OBMOČJA OPPN
		PARCELNA MEJA
		MEJA GRADBENE PARCELE (oznaka in velikost)
		GRADBENA MEJA (objekti se lahko meje dotikajo, ne smejo pa segati preko nje)
		ZAZIDANE POVRŠINE
		OBSTOJEČI SOSEDNJI OBJEKTI IZVEN OBMOČJA OPPN
		OBJEKT V GRADNJI (izdano gradbeno dovoljenje, stavba in zunanja ureditev nista predmet OPPN)
		PREDVIDENI OBJEKTI (okvirni gabariti)
		PREDVIDENA NADSTREŠNICA (okvirni gabariti)
		P1 poslovni objekt
		P2 poslovni objekt
		(K+P) ETAŽNOST OBJEKTA
		▲ VHOD V OBJEKT
		PROMETNE POVRŠINE
		GLAVNA CESTA PODPLAT - ROGATEC (GI - odsek 1276) z varovalnim pasom
		KATEGORIZIRANA JAVNA POT (JP 857101, JP 857091)
		DOVOZ DO OBJEKTA
		CESTA '1' (skupna cesta, izvedena skladno z gradbenim dovoljenjem št. 351-625/2019/16 z dne 14.2.2020) - ni predmet OPPN
		CESTA '2' (predvidena rekonstrukcija in deviacija, skladno s pogoji OPN)
		CESTA 'a' (cestni priključek in dovoz do objekta)
		CESTA 'b' (cestni priključek)
		PARKIRNI PROSTORI
		eko EKO OTOK
		▲ DOVOZ DO OBMOČJA
		ZELENE POVRŠINE
		OBSTOJEČI GOZD
		ZELENICA
		DREVNINA
		ZIVA MEJA

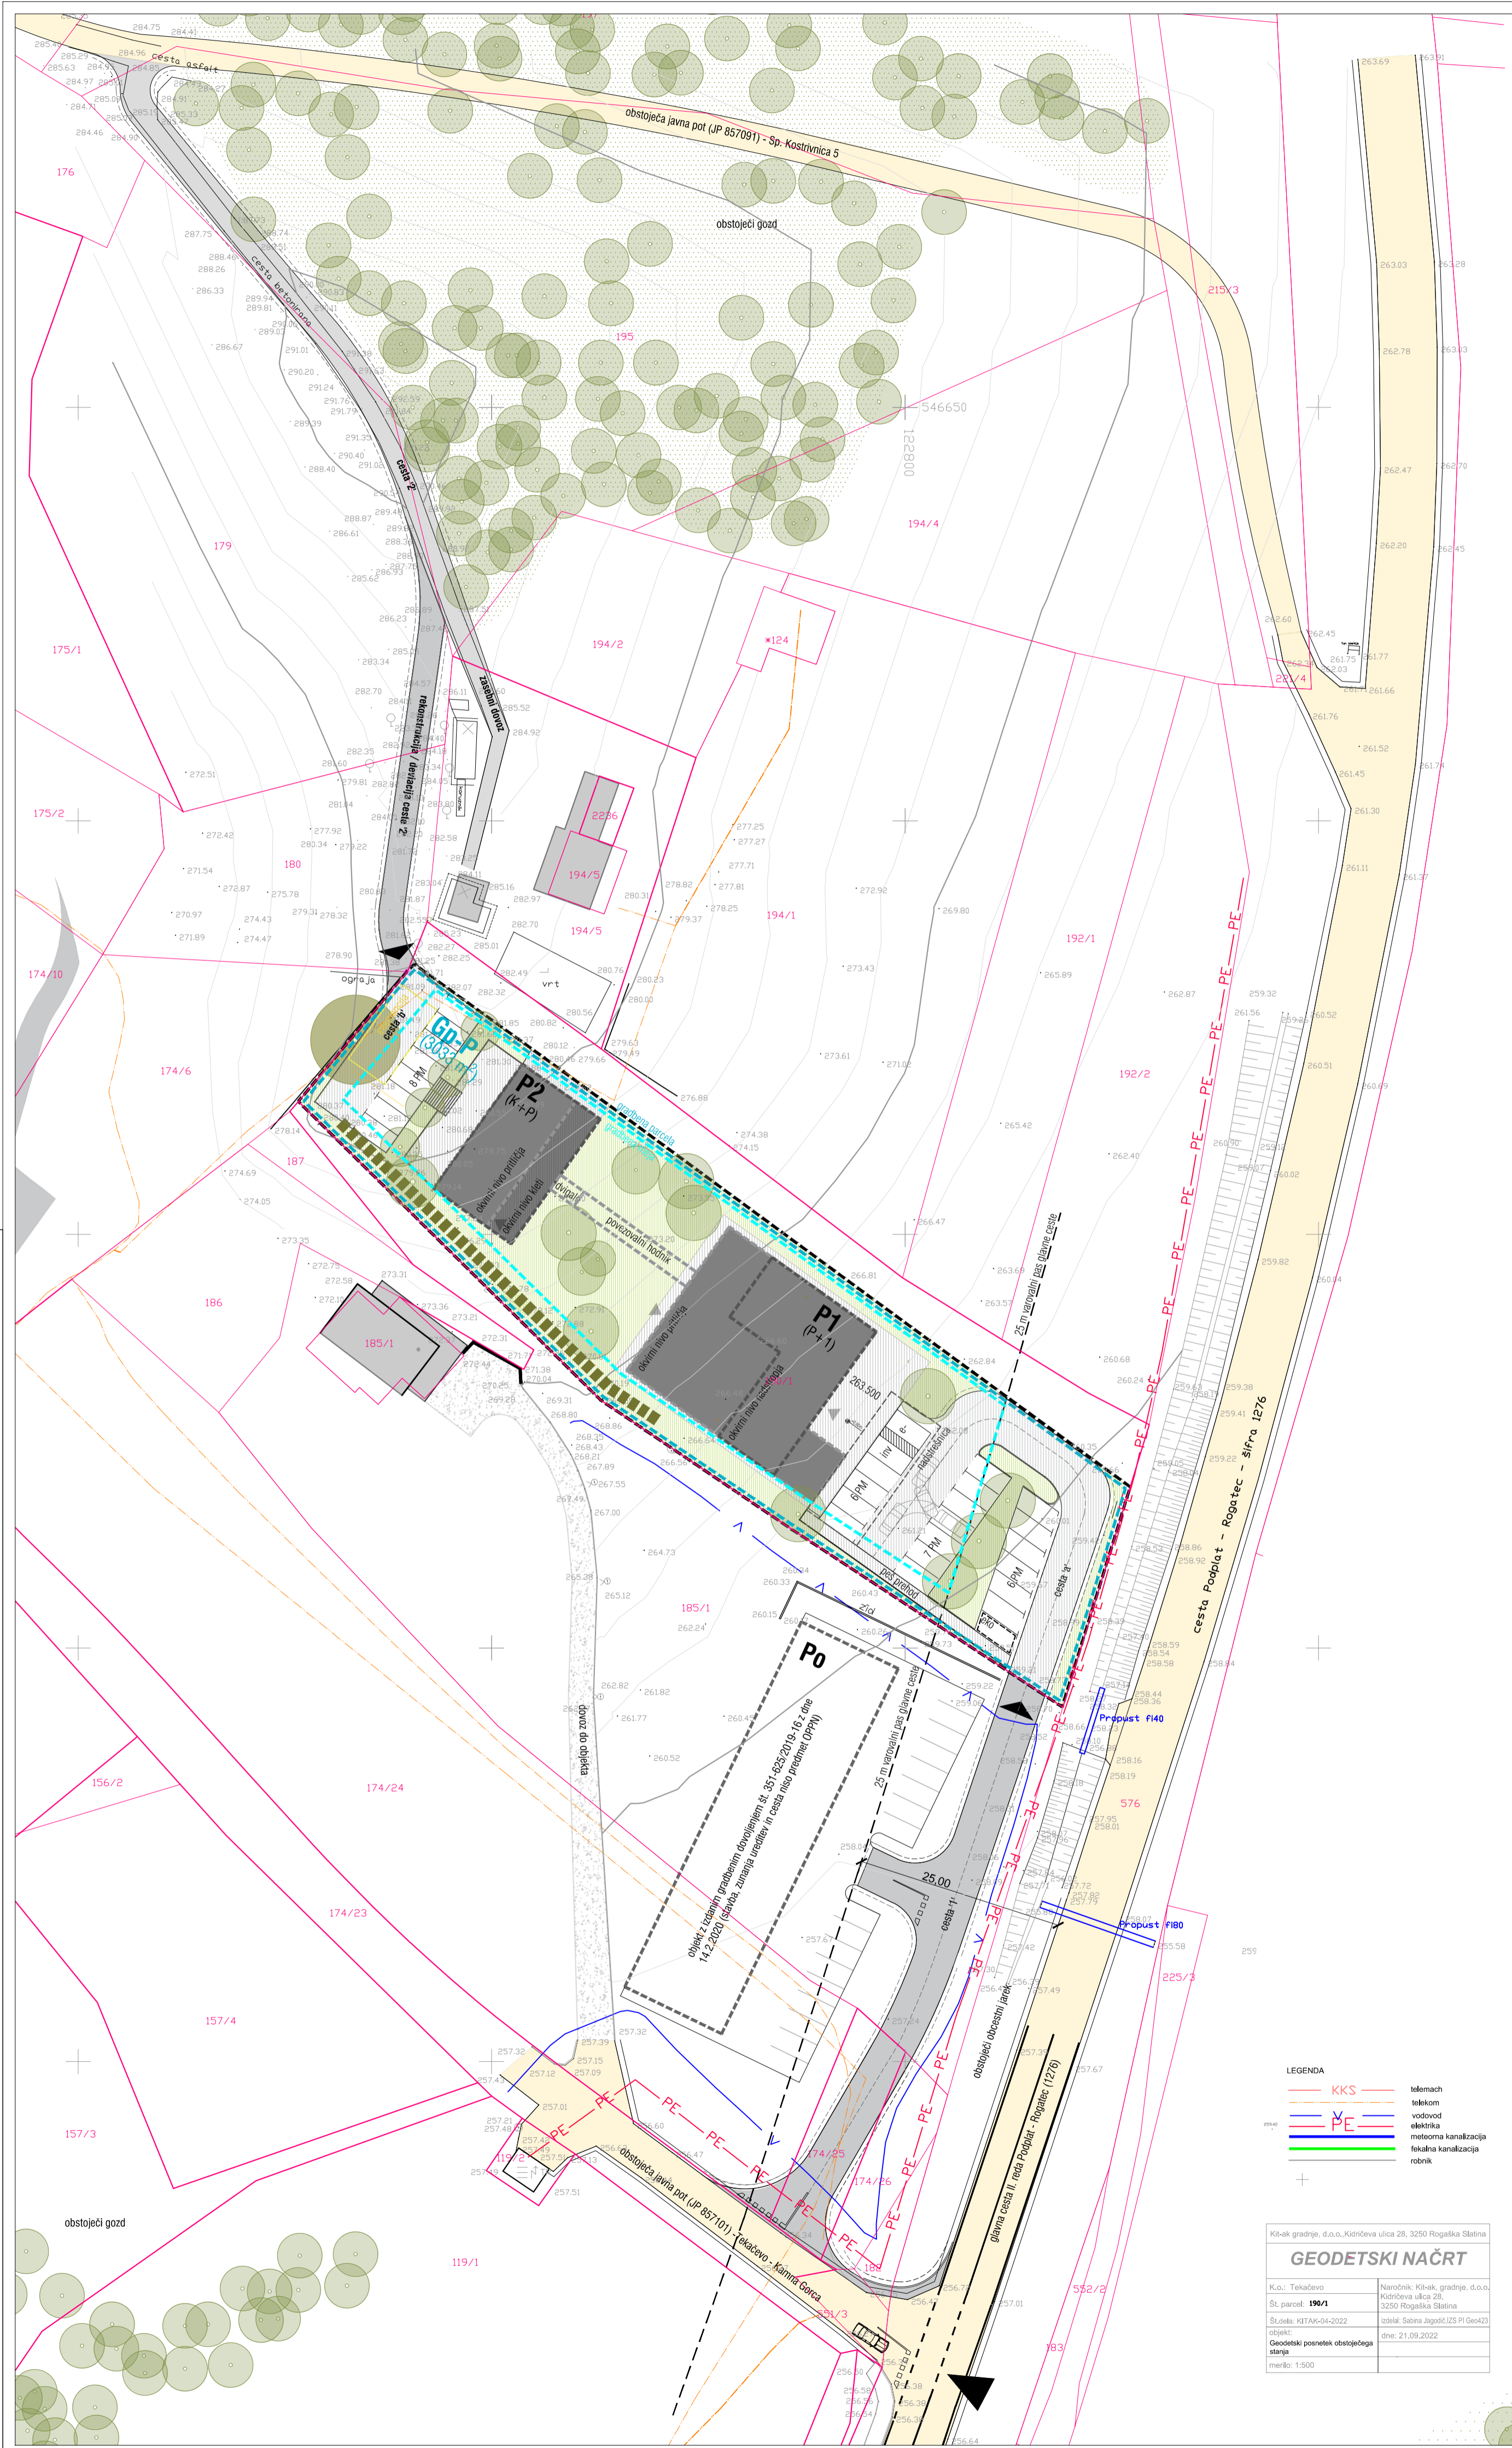

AD arhitekturno delo Aleksandra Dobrotinšek Tradeški s.p. Šerčerjeva 10a, 3000 Celje	štetilka risbe: List 04
Pobudnik: /	
Pripravljalac: Občina Rogaška Slatina , Izletniška ulica 2, 3250 Rogaška Slatina	
Naziv načrta: OPPN ZA DEL GOSPODARSKE CONE TEKAČEVO (del EUP TE2)	
Faza projekta: USKLAJENI PREDLOG	
Izdovalec: AD arhitekturno delo, Aleksandra Dobrotinšek tradeški s.p., Šerčerjeva 10A, 3000 Celje	
Odgovorna vodja izdajalec OPPN: Aleksandra Dobrotinšek Tradeški, univ.dipl.inž.arh., PA PPN ZAPS 0498	
Številka projekta: 98/21	datum: marec 2023
	merilo: M 1:500