



**OBČINSKI PODROBNI PROSTORSKI NAČRT
ZA OBMOČJE ODLAGALIŠČA NENEVARNIH
ODPADKOV NA TUNCOVCU (del EUP TU2)
V OBČINI ROGAŠKA SLATINA**

ID PROSTORSKEGA AKTA: **5164**

FAZA: **PREDLOG**


LEGENDA

MEJE

- meja območja obravnave
- meja enote urejanja prostora TU2
- parcelne meje

PODROBNEJŠA NAMENSKA RABA PROSTORA (po OPN)

- SK stanovanjske površine
- A površine razpršene poselitve
- K1 najboljše kmetijsko zemljišče
- K2 drugo kmetijsko zemljišče
- G gozdna zemljišča
- PC površine cest

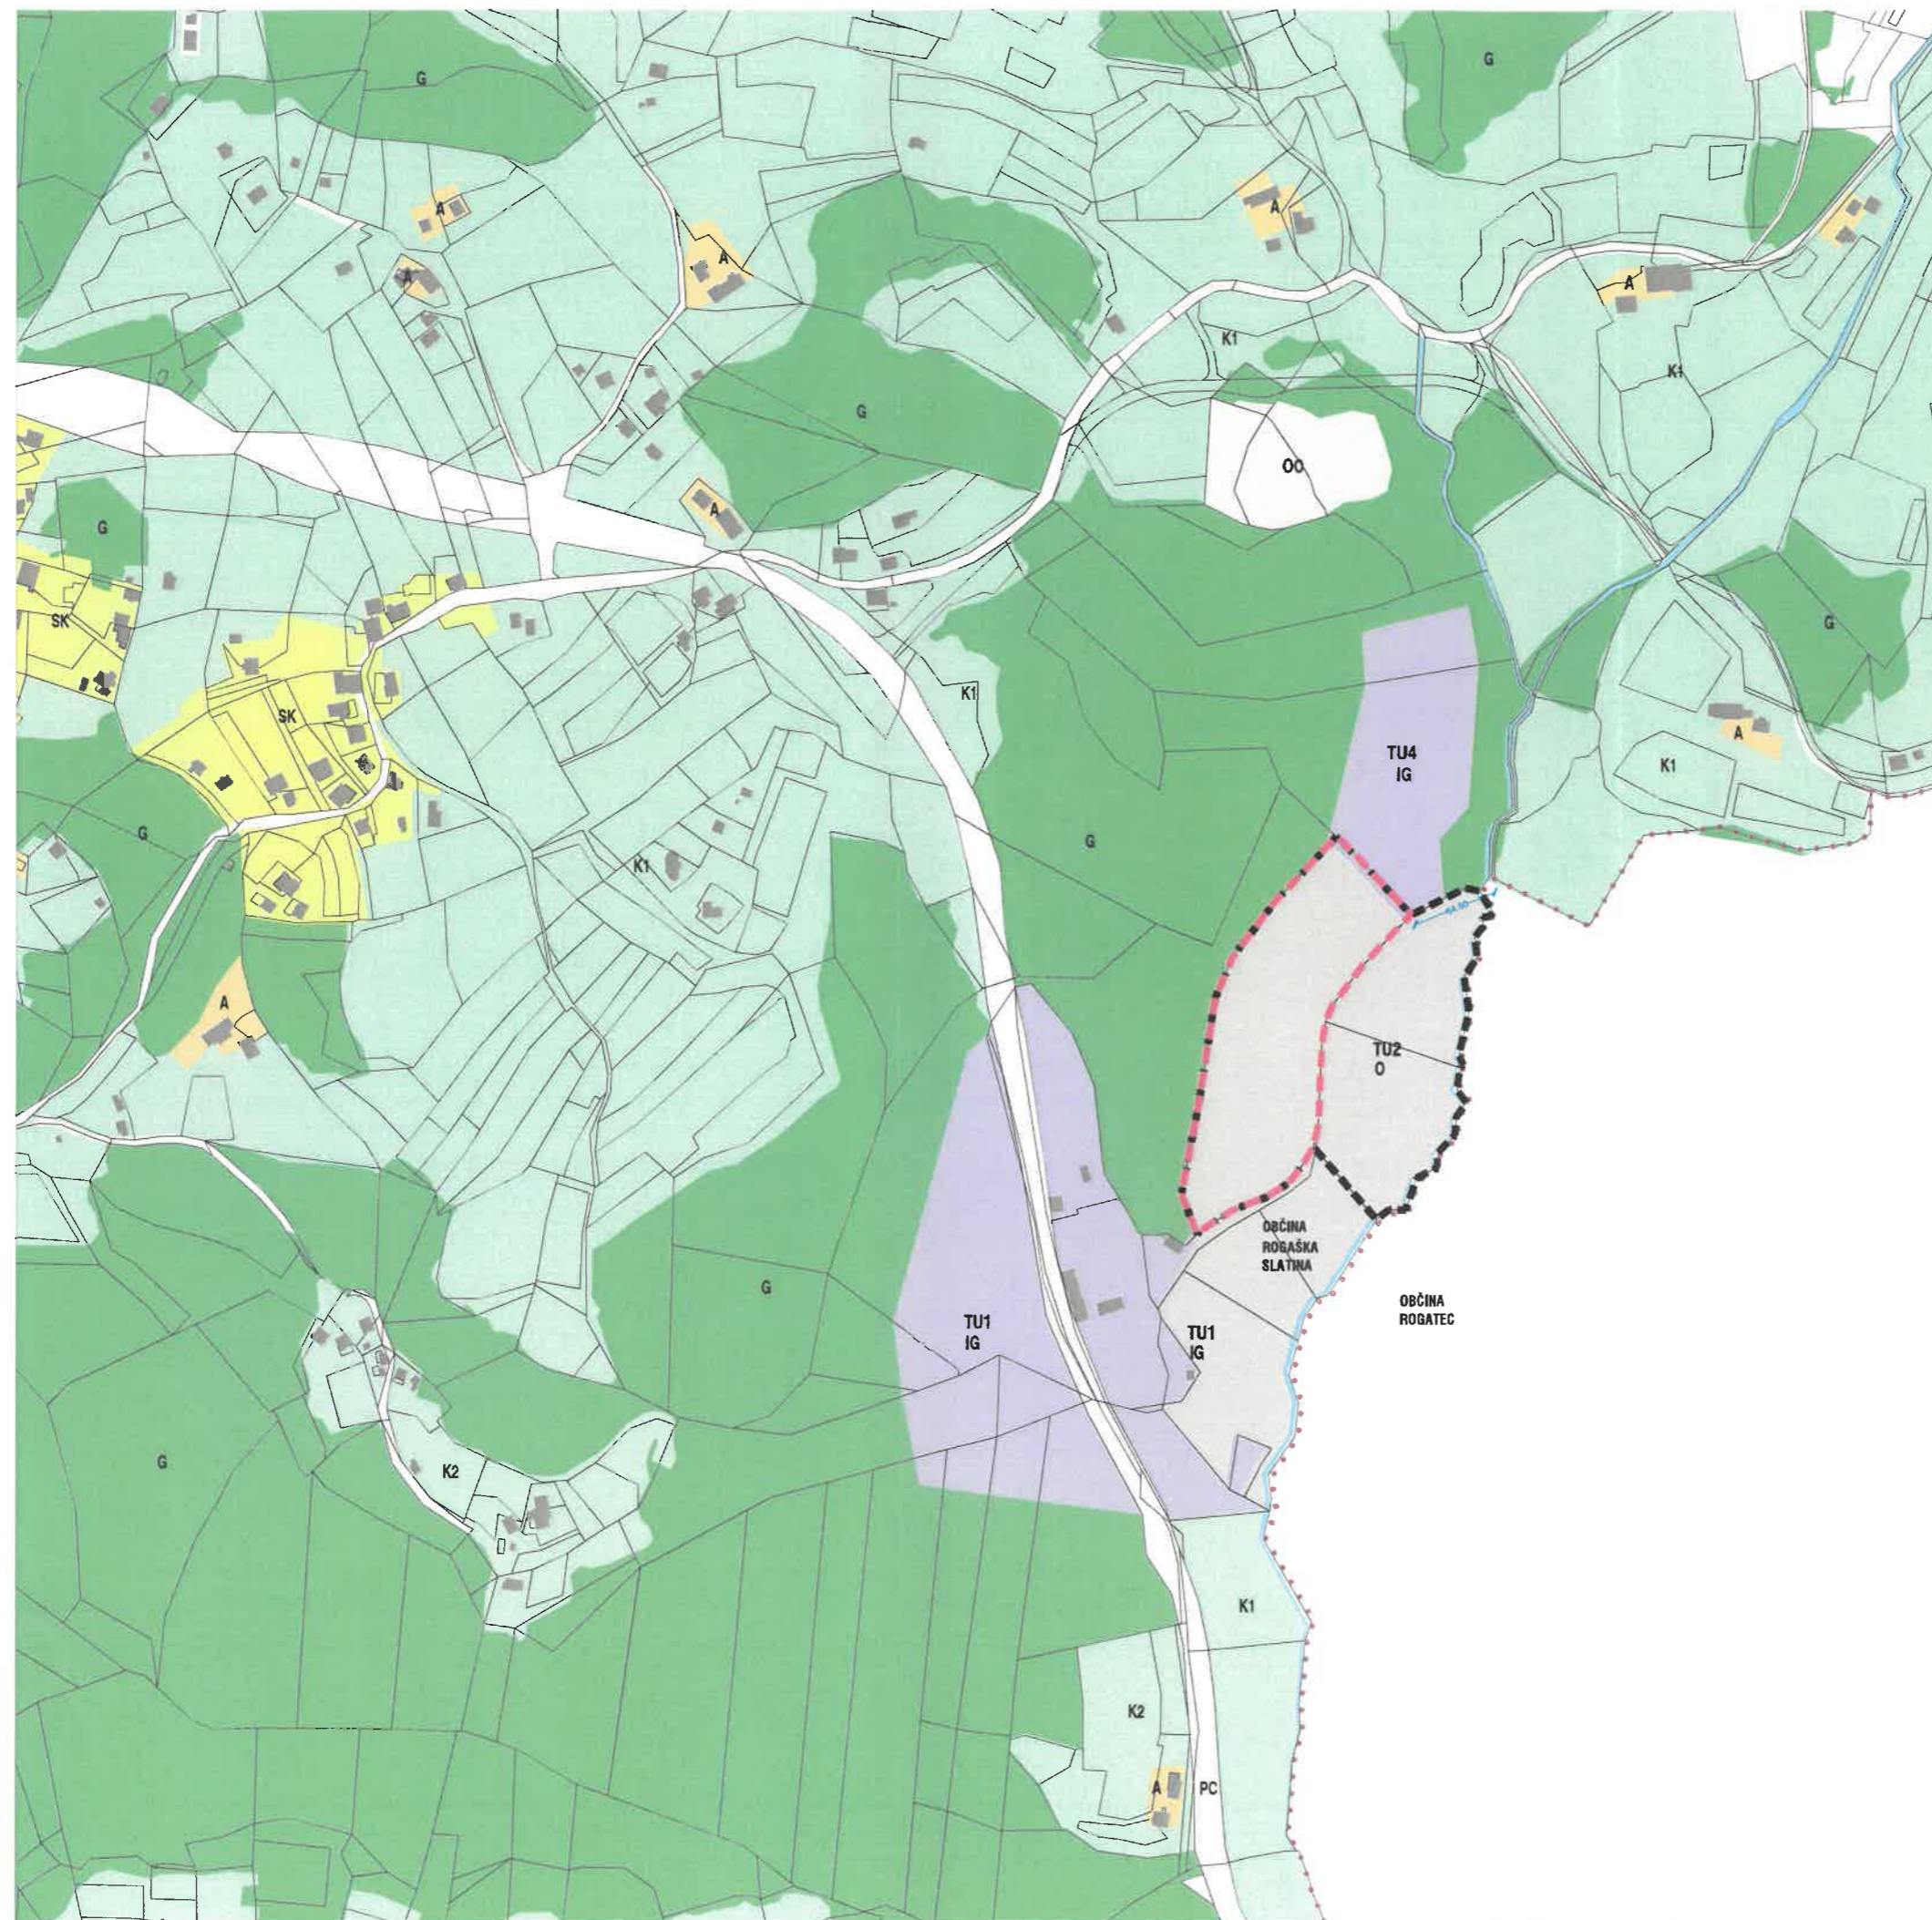

NAZIV GRAFIČNEGA NAČRTA:

**Izsek iz Občinskega prostorskega načrta
občine Rogaska Slatina s prikazom lege območja**

PRIPRAVLJAVEC: Občina Rogaska Slatina, Izletniška ulica 2, 3250 Rogaska Slatina

NAROČNIK: zasebni investitor


MERILO: **1:5000**

ŠTEVILKA:

DATUM IZDELAVE: November 2025

ŠTEVILKA D.N.: 033-PA-OPPN/2024

IZDELOVALEC: **MASTERPLAN D.O.O.**

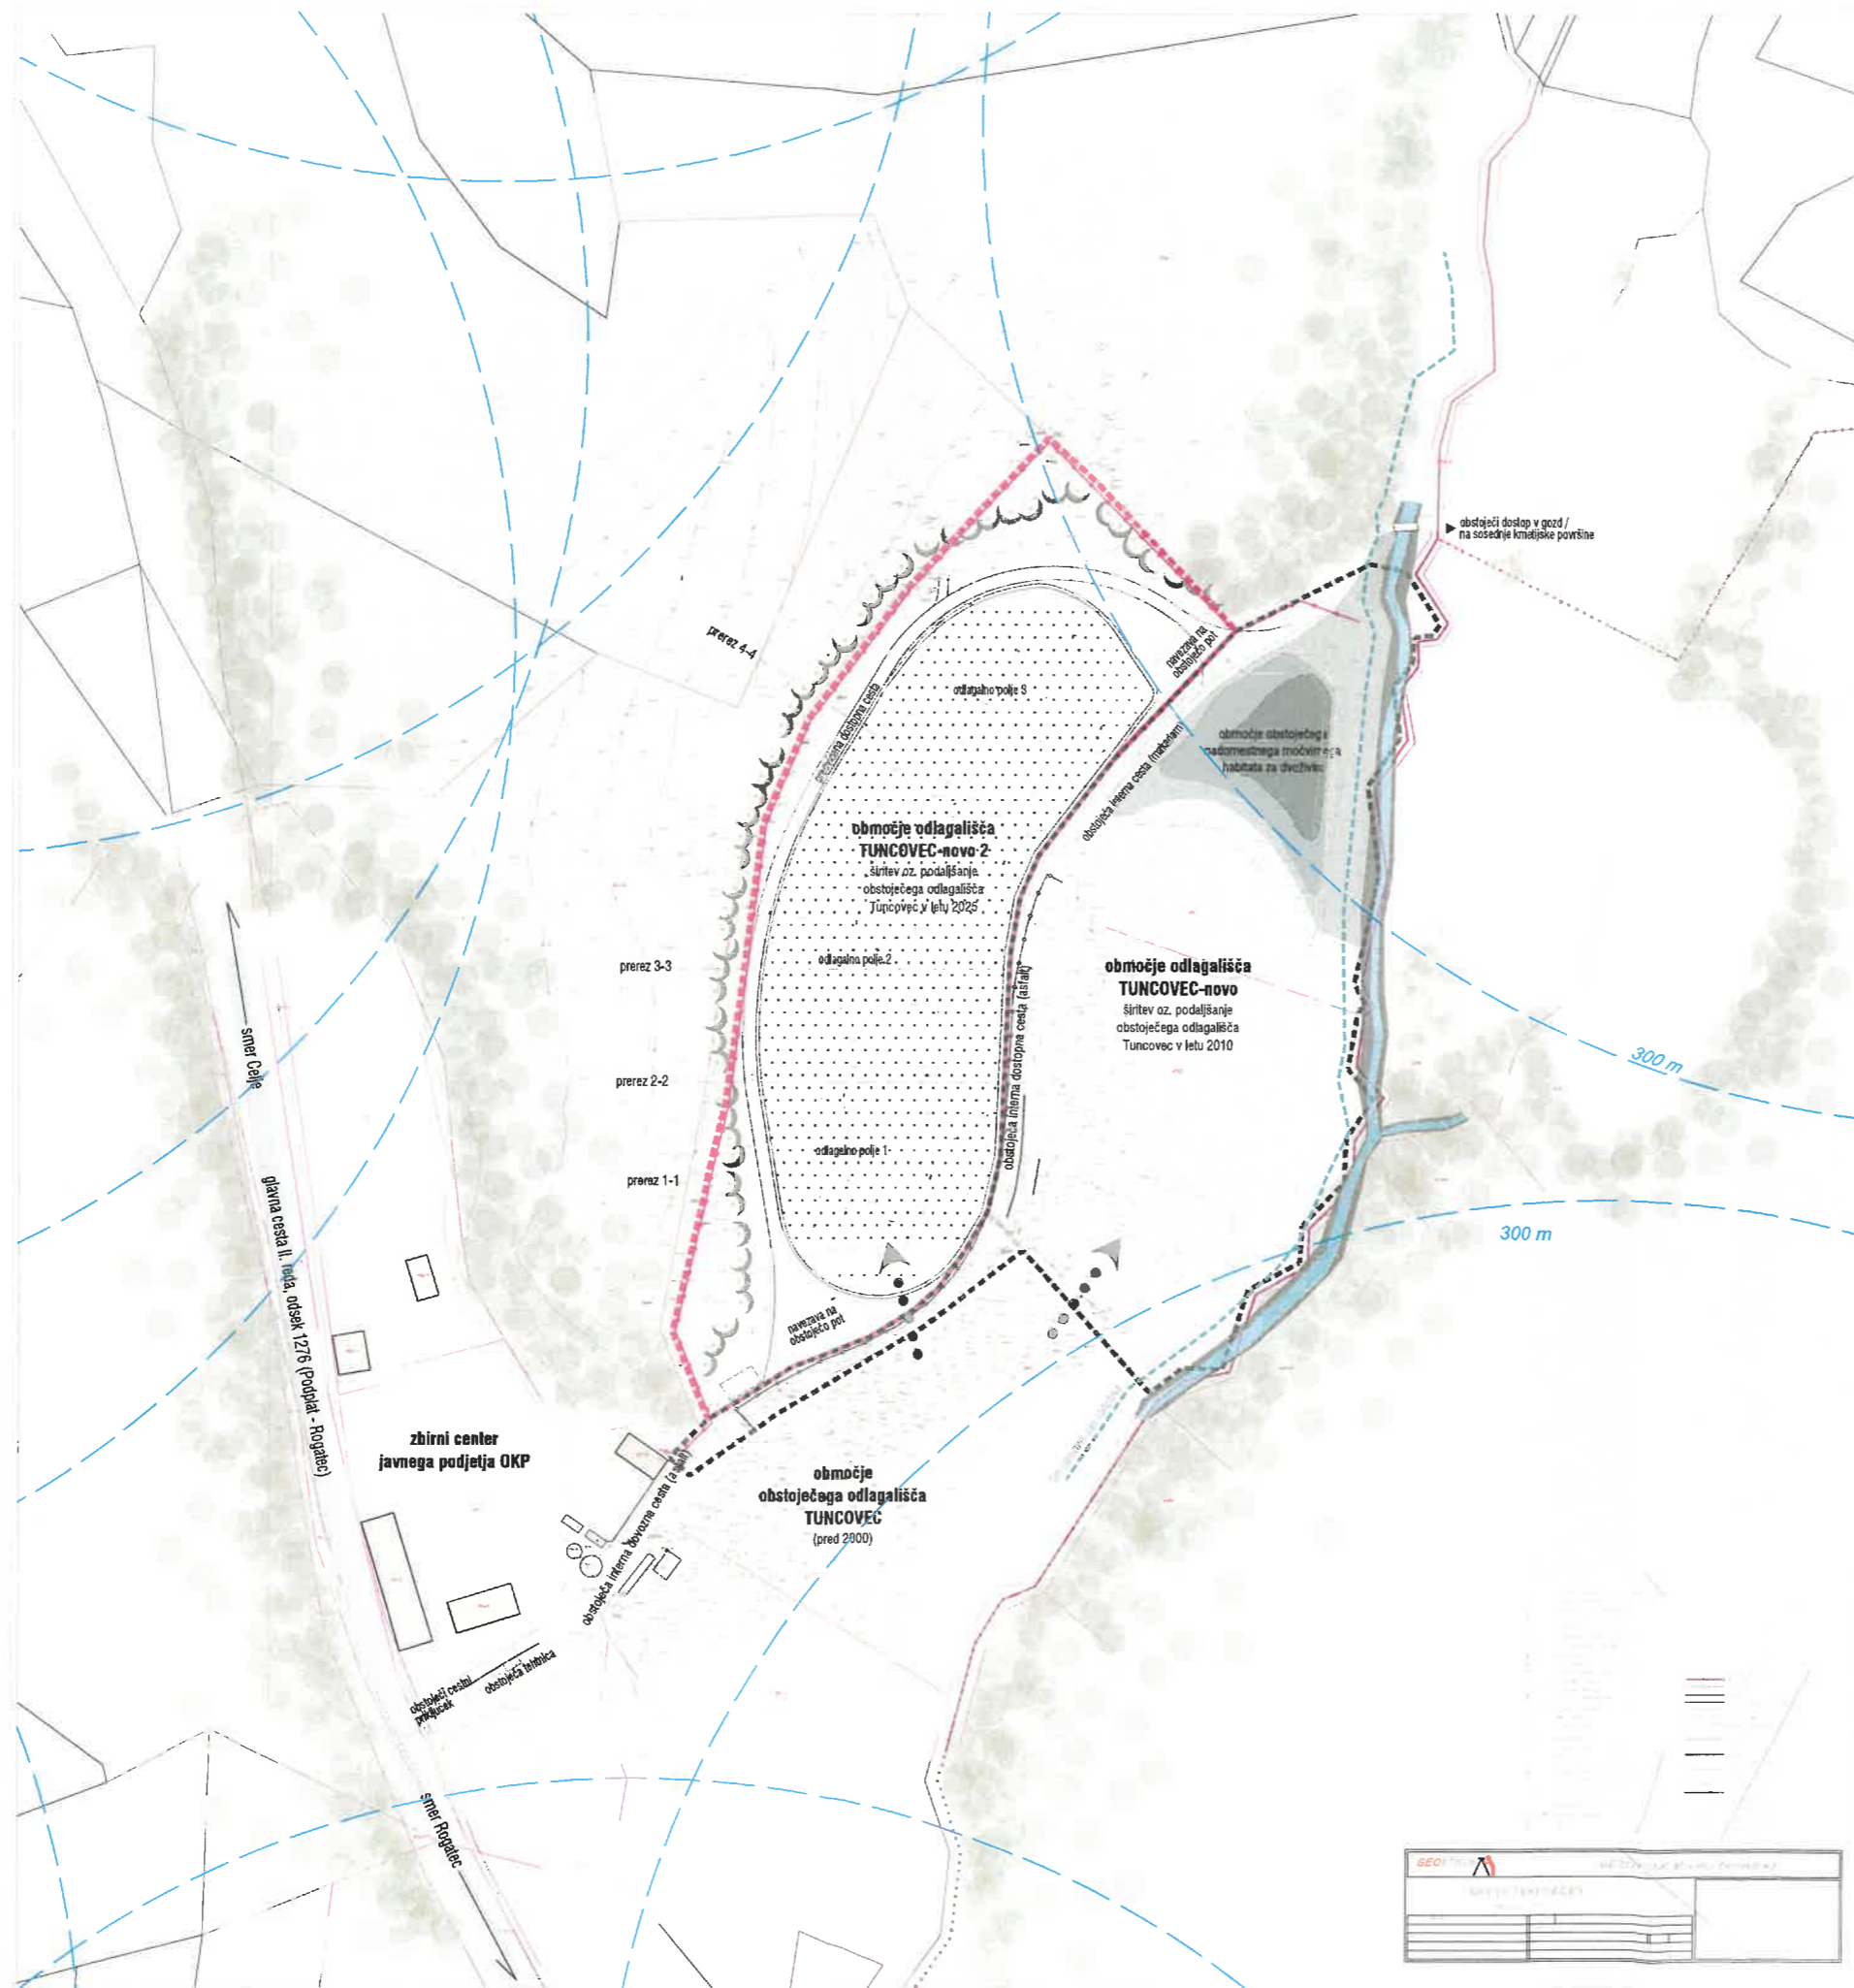

- LEGENDA**

OBČINSKI PODROBNI PROSTORSKI NAČRT ZA OBMOCJE ODLAGALIŠČA NENEVARNIH ODPADKOV NA TUNCOVCU (del EUP TU2), v občini Rogaska Slatina

Ureditvena situacija
 št. 5164


MASTERPLAN D.O.O.